


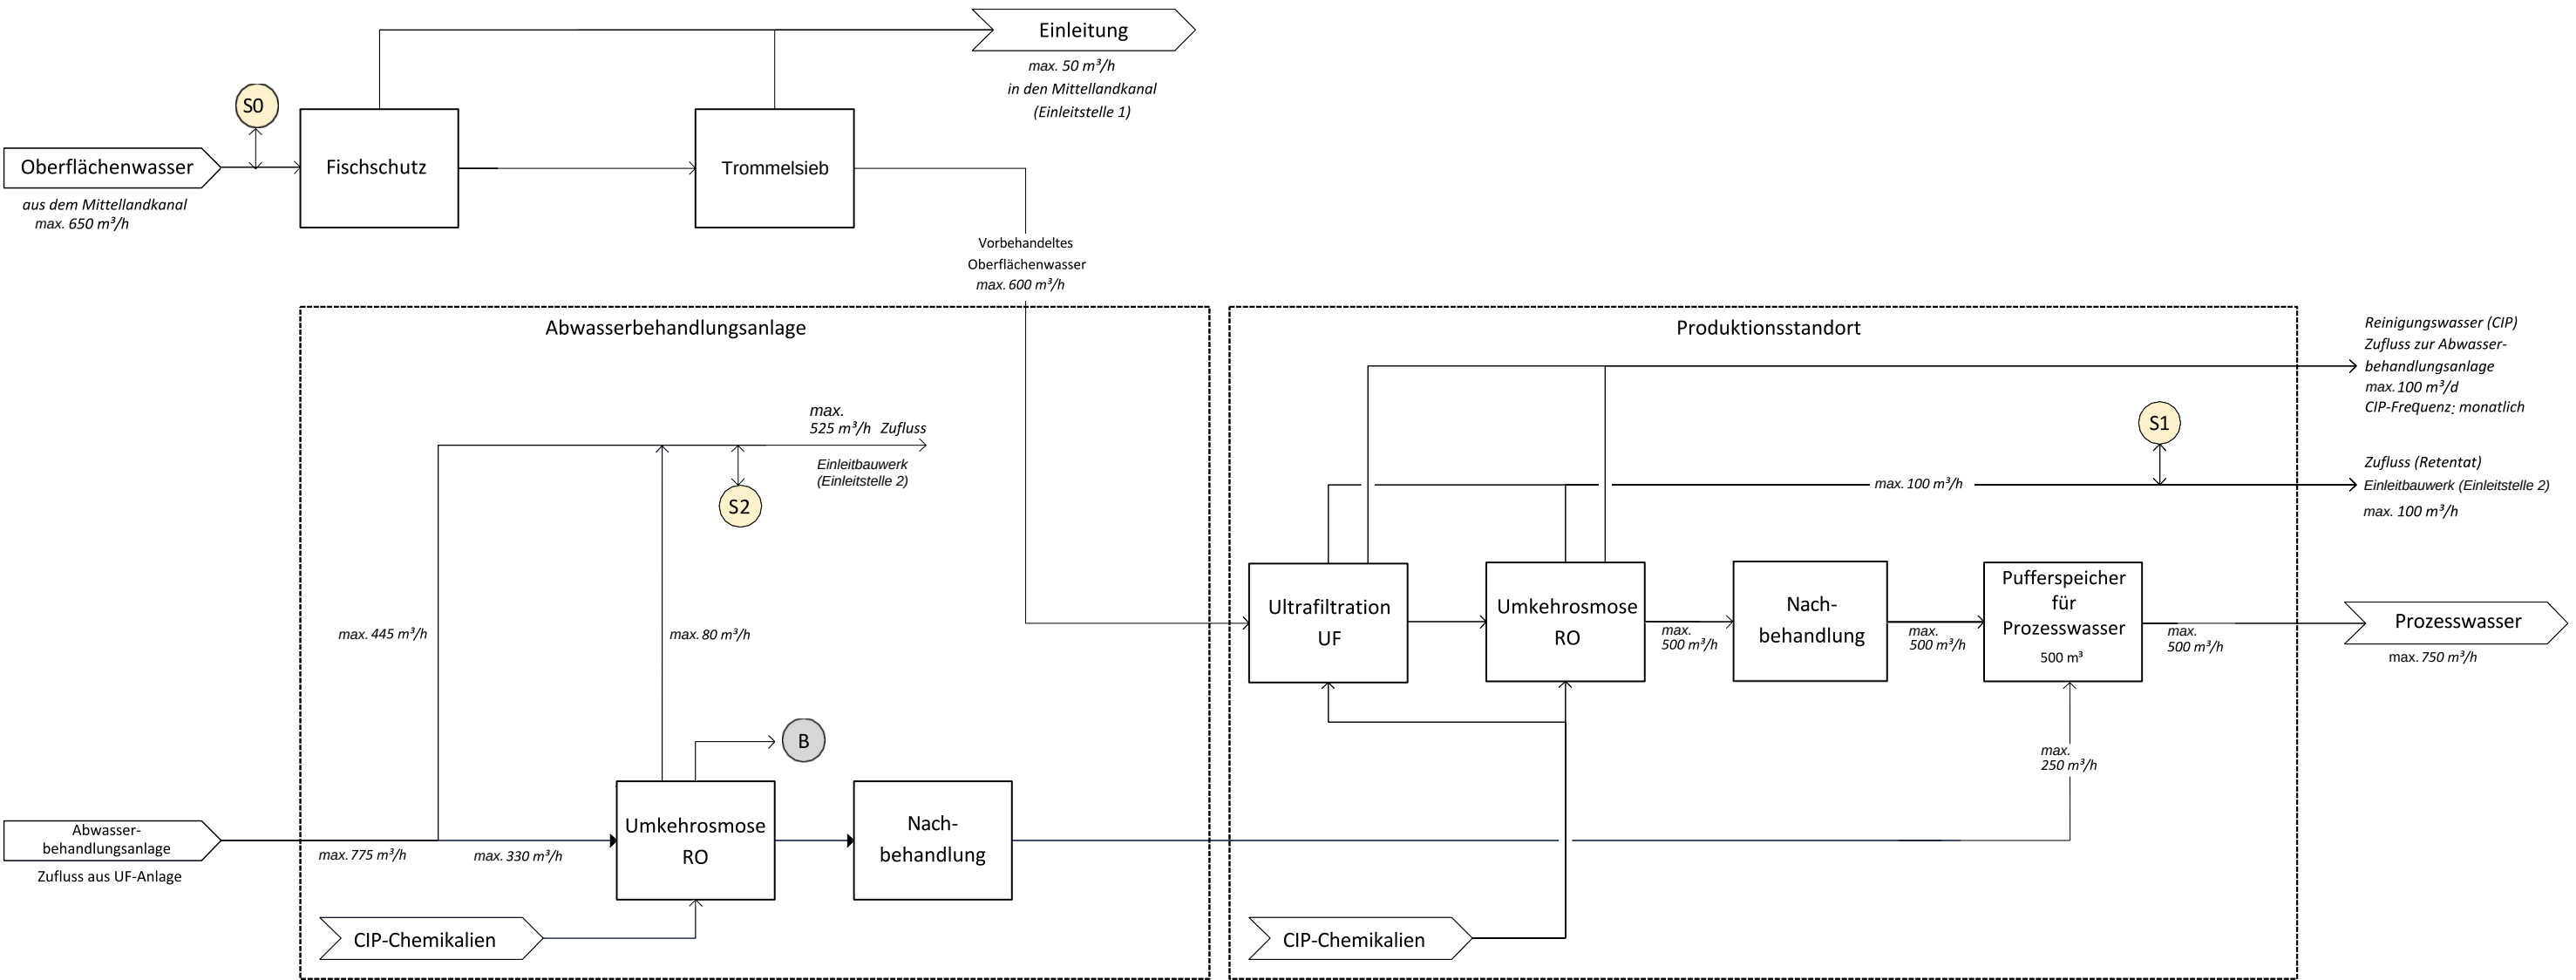

- S0** Überwachung Wasserqualität Mittellandkanal
- S1** Probenahmestelle nach Abwasserverordnung Angang 31, Teil D, Absatz 1
- S2** Probenahmestelle nach Abwasserverordnung Anhang 3, Teil C, Absatz 1
- B** CIP-Chemikalien

REV.	BESCHREIBUNG	DATUM	BIS
0	Kläranlage & Faulbehälter	08/mrt/24	JK
3b	Feinabstimmung der Wasserströme+ ~~Rekonstruktion~~	24/Apr/25	JK
4	Sitzung zur Aktualisierung 13/Aug/25	15/Aug/25	JK

D20 design2operate HANDELSTRAAT 2 4283 JK GIESSEN DIE NIEDERLANDE INFO@DESIGN2OPERATE.NL		PROJEKT: McCain Oktober Projekt			
		Blockschaltbild Prozesswasseraufbereitung			

GEZEICHNET VON J. Klaren		FORMAT A3	PROJEKTNR 24P03	ZEICHNUNGNR. 24P03-513	REV 4
GENEHMIGT DURCH R. Klaren		SKALIERUNG	k.A.	DATUM 08-03-2024	SEITE 1 VON 3