



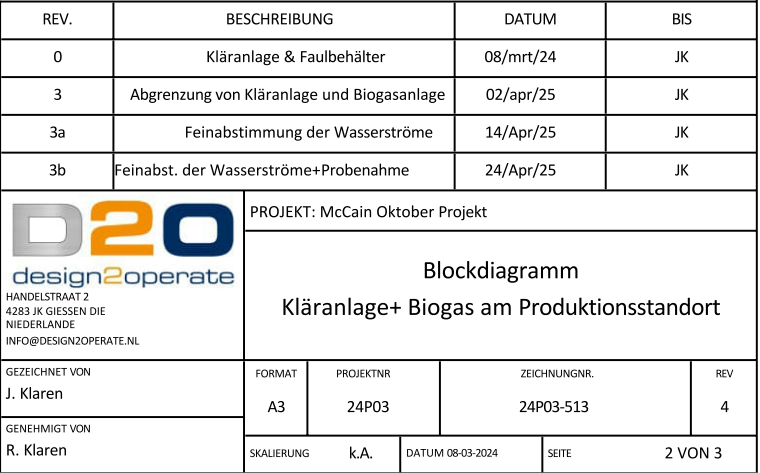

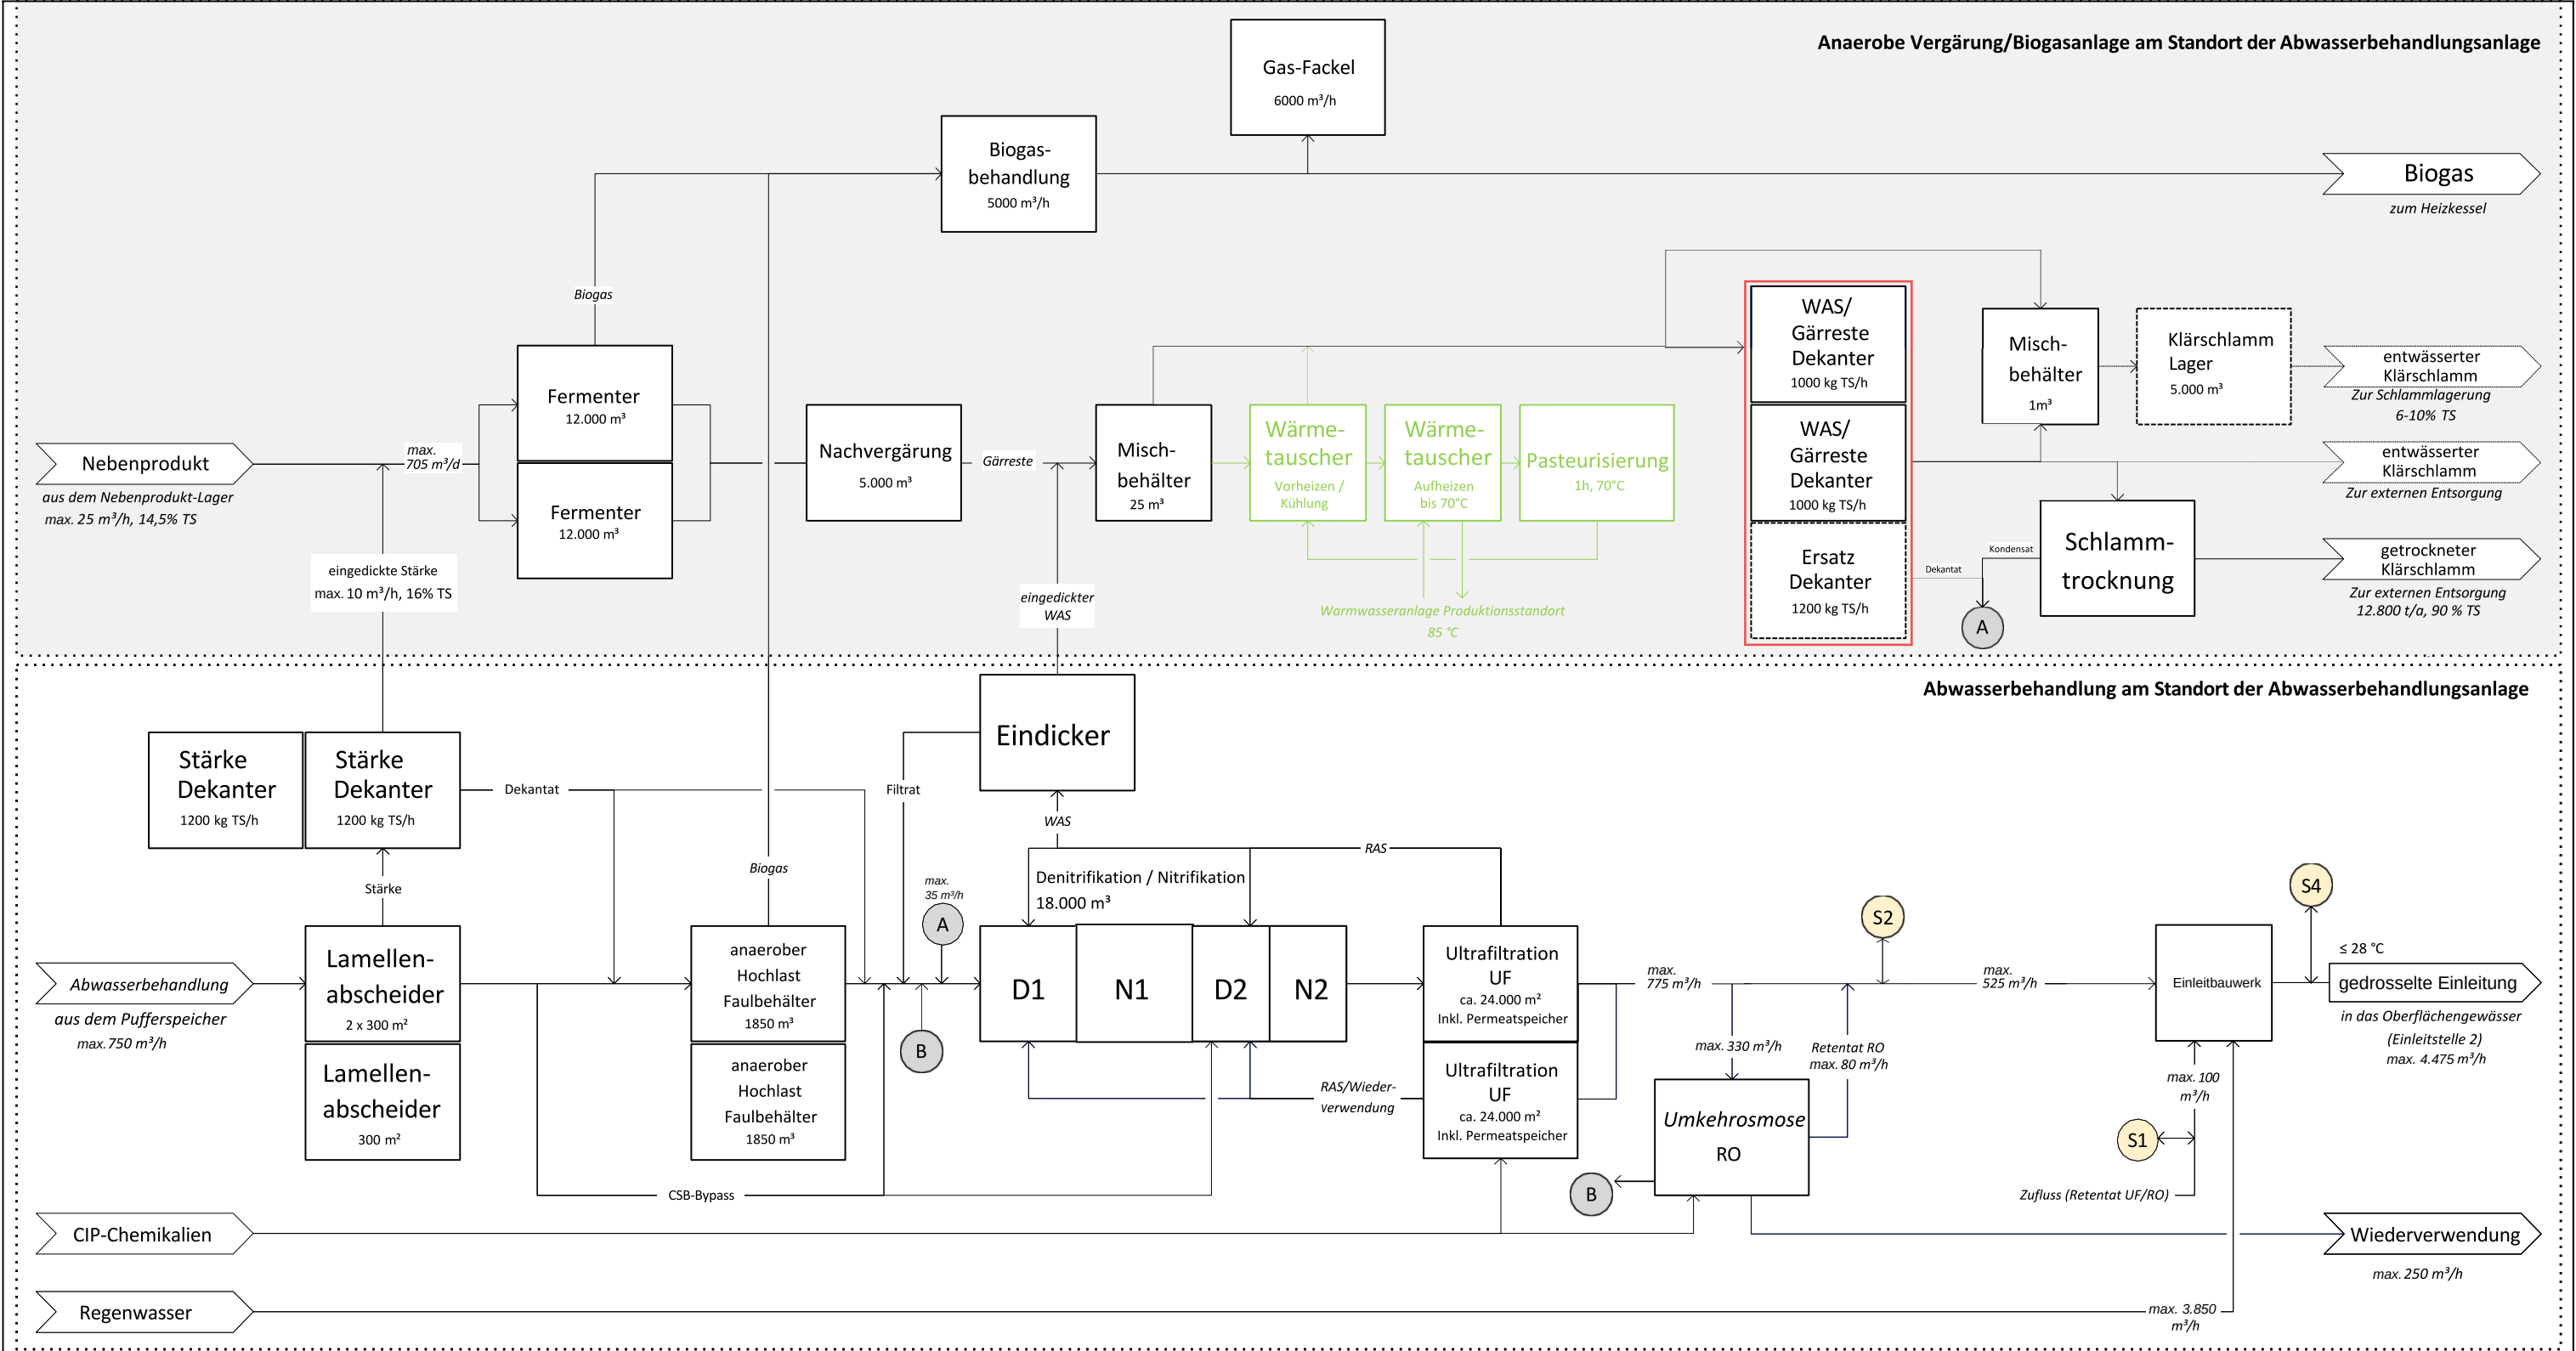

- S1** Probenahmestelle nach Abwasserverordnung Anhang 31, Teil D, Absatz 1
- S2** Probenahmestelle nach Abwasserverordnung Anhang 3, Teil C, Absatz 1
- S4** Überwachung von Volumenstrom und Temperatur
- A** Kondensat der Schlammtrocknung
- B** CIP-Chemikalien

Legende:
(Zukunft) (Option)

REV.	BESCHREIBUNG	DATUM	BY
0	Kläranlage & Faulbehälter	08/mrt/24	JK
3b	Feinabst. der Wasserströme+Probeentnahme	24/Apr/25	JK
4	Aktualisierungssitzung 13/Aug/25	15/Aug/25	JK
PROJEKT: McCain Oktober Projekt			
Blockdiagramm Kläranlage und Biogas am Standort der Kläranlage			
GEZEICHNET VON J. Klaren	FORMAT A3	PROJEKTNR 24P03	ZEICHNUNG NR. 24P03-513
GENEHMIGT VON R. Klaren	SKALIERUNG k.A.	DATUM 08-03-2024	REV 4
R. Klaren		SEITE 3 VON 3	