



WEB - HRB Bahndamm Ehmén - Übersichtskarte

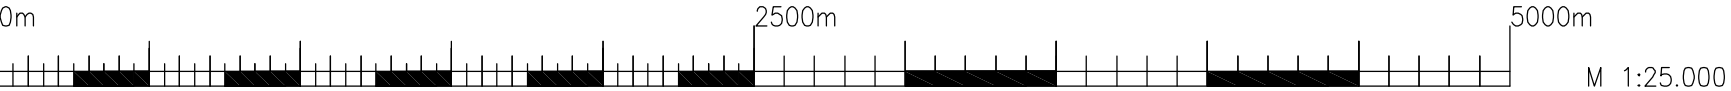

Topographische Grundlage
Auszug aus den Geobasisdaten der Niedersächsischen
Vermessungs- und Katasterverwaltung
Topographische Karte DTK M1:25000
Blatt-Nr.: 3530, 3630

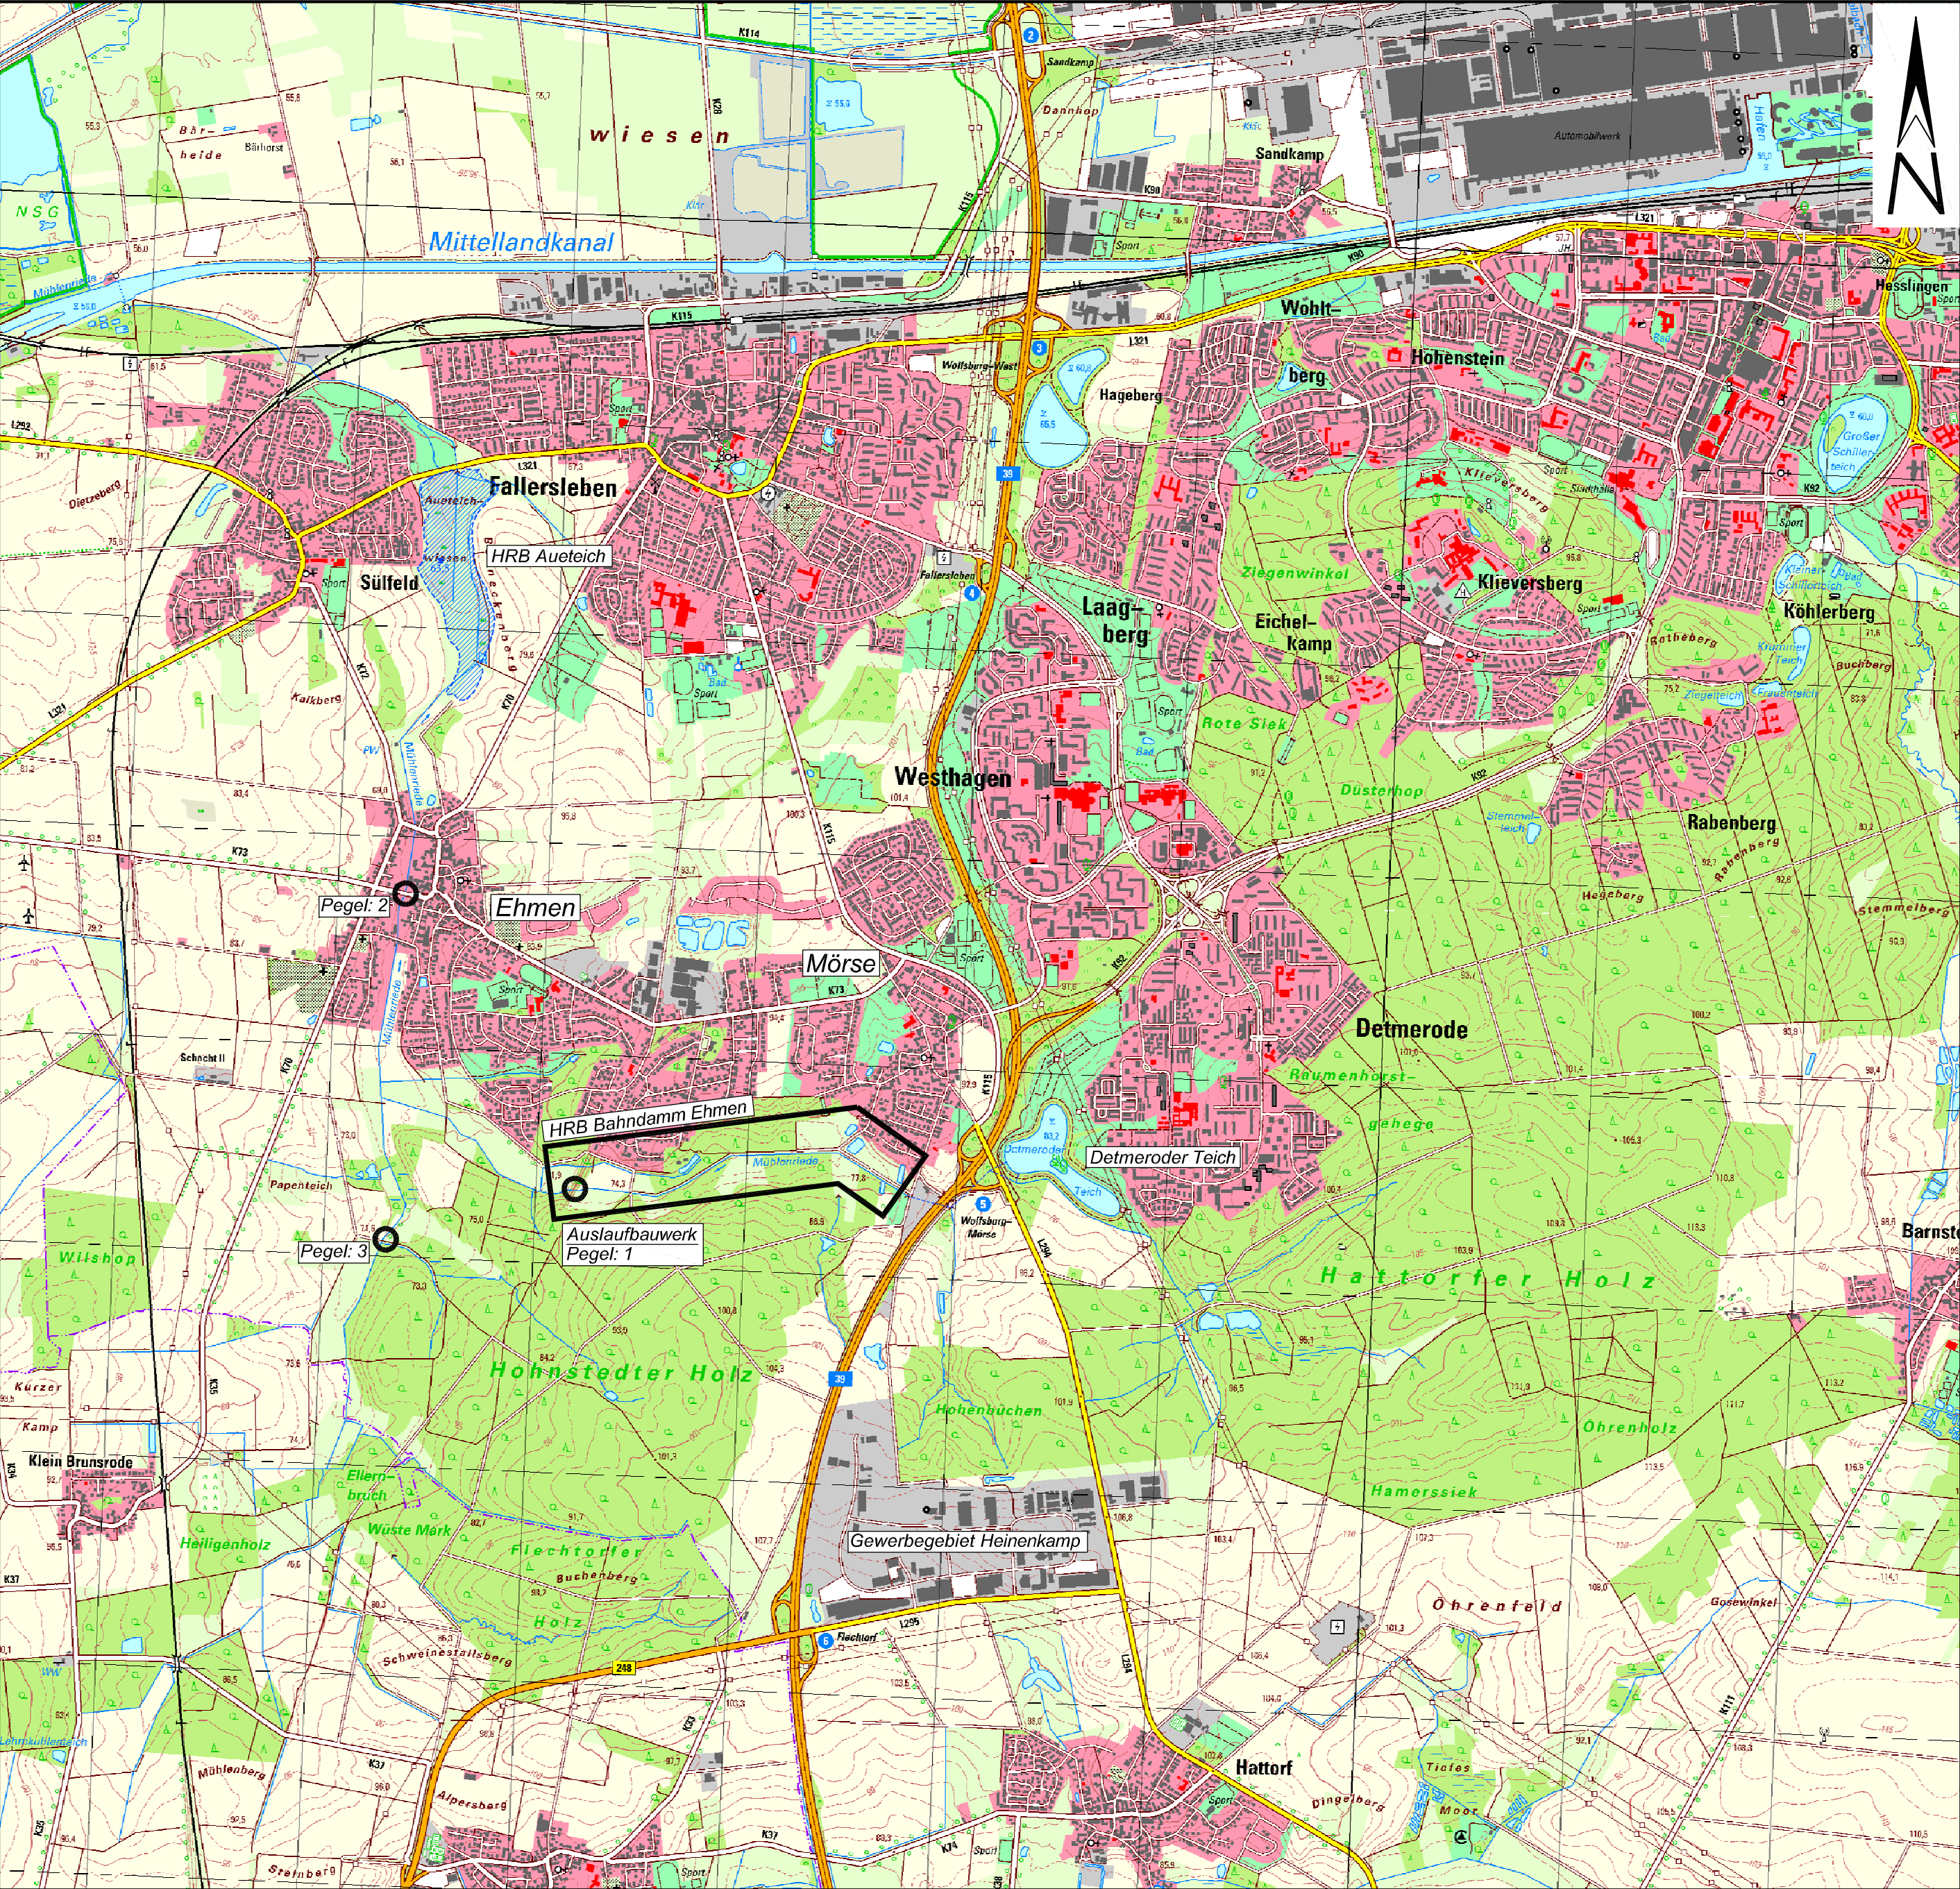

© 2005

LEGENDE:

 Planungsbereich

Index	Art der Änderung	Datum	Name
 Wolfsburger Entwässerungsbetriebe			
HRB Bahndamm Ehmén			
Übersichtskarte			
Entwurfs- und Genehmigungsplanung			
Maßstab:	1:25.000	Plan-Nr. 01.234	Blatt Koordinaten
WEB - Planung Datum: 07.04.2008 WEB - Netz- und Anlagenbetrieb Datum	gez. Selle	aufgestellt:  Prof. Dr.-Ing. W. Hartung+Partner Ingenieurgesellschaft mbH Leopoldstraße 38, 38100 Braunschweig	
Freigabe Wolfsburg, den 08.04.2008		Planverfasser/in 25.01.2008	Name Ulita
Der Vorstand Im Auftrage: gez. Noltemeyer		Zeichnung 25.01.2008	Ulita
		Planprüfung 25.01.2008	gez. Meyer
		Blattgröße A2 (594x420)	Anlage 1.1
			Ausfertigung