
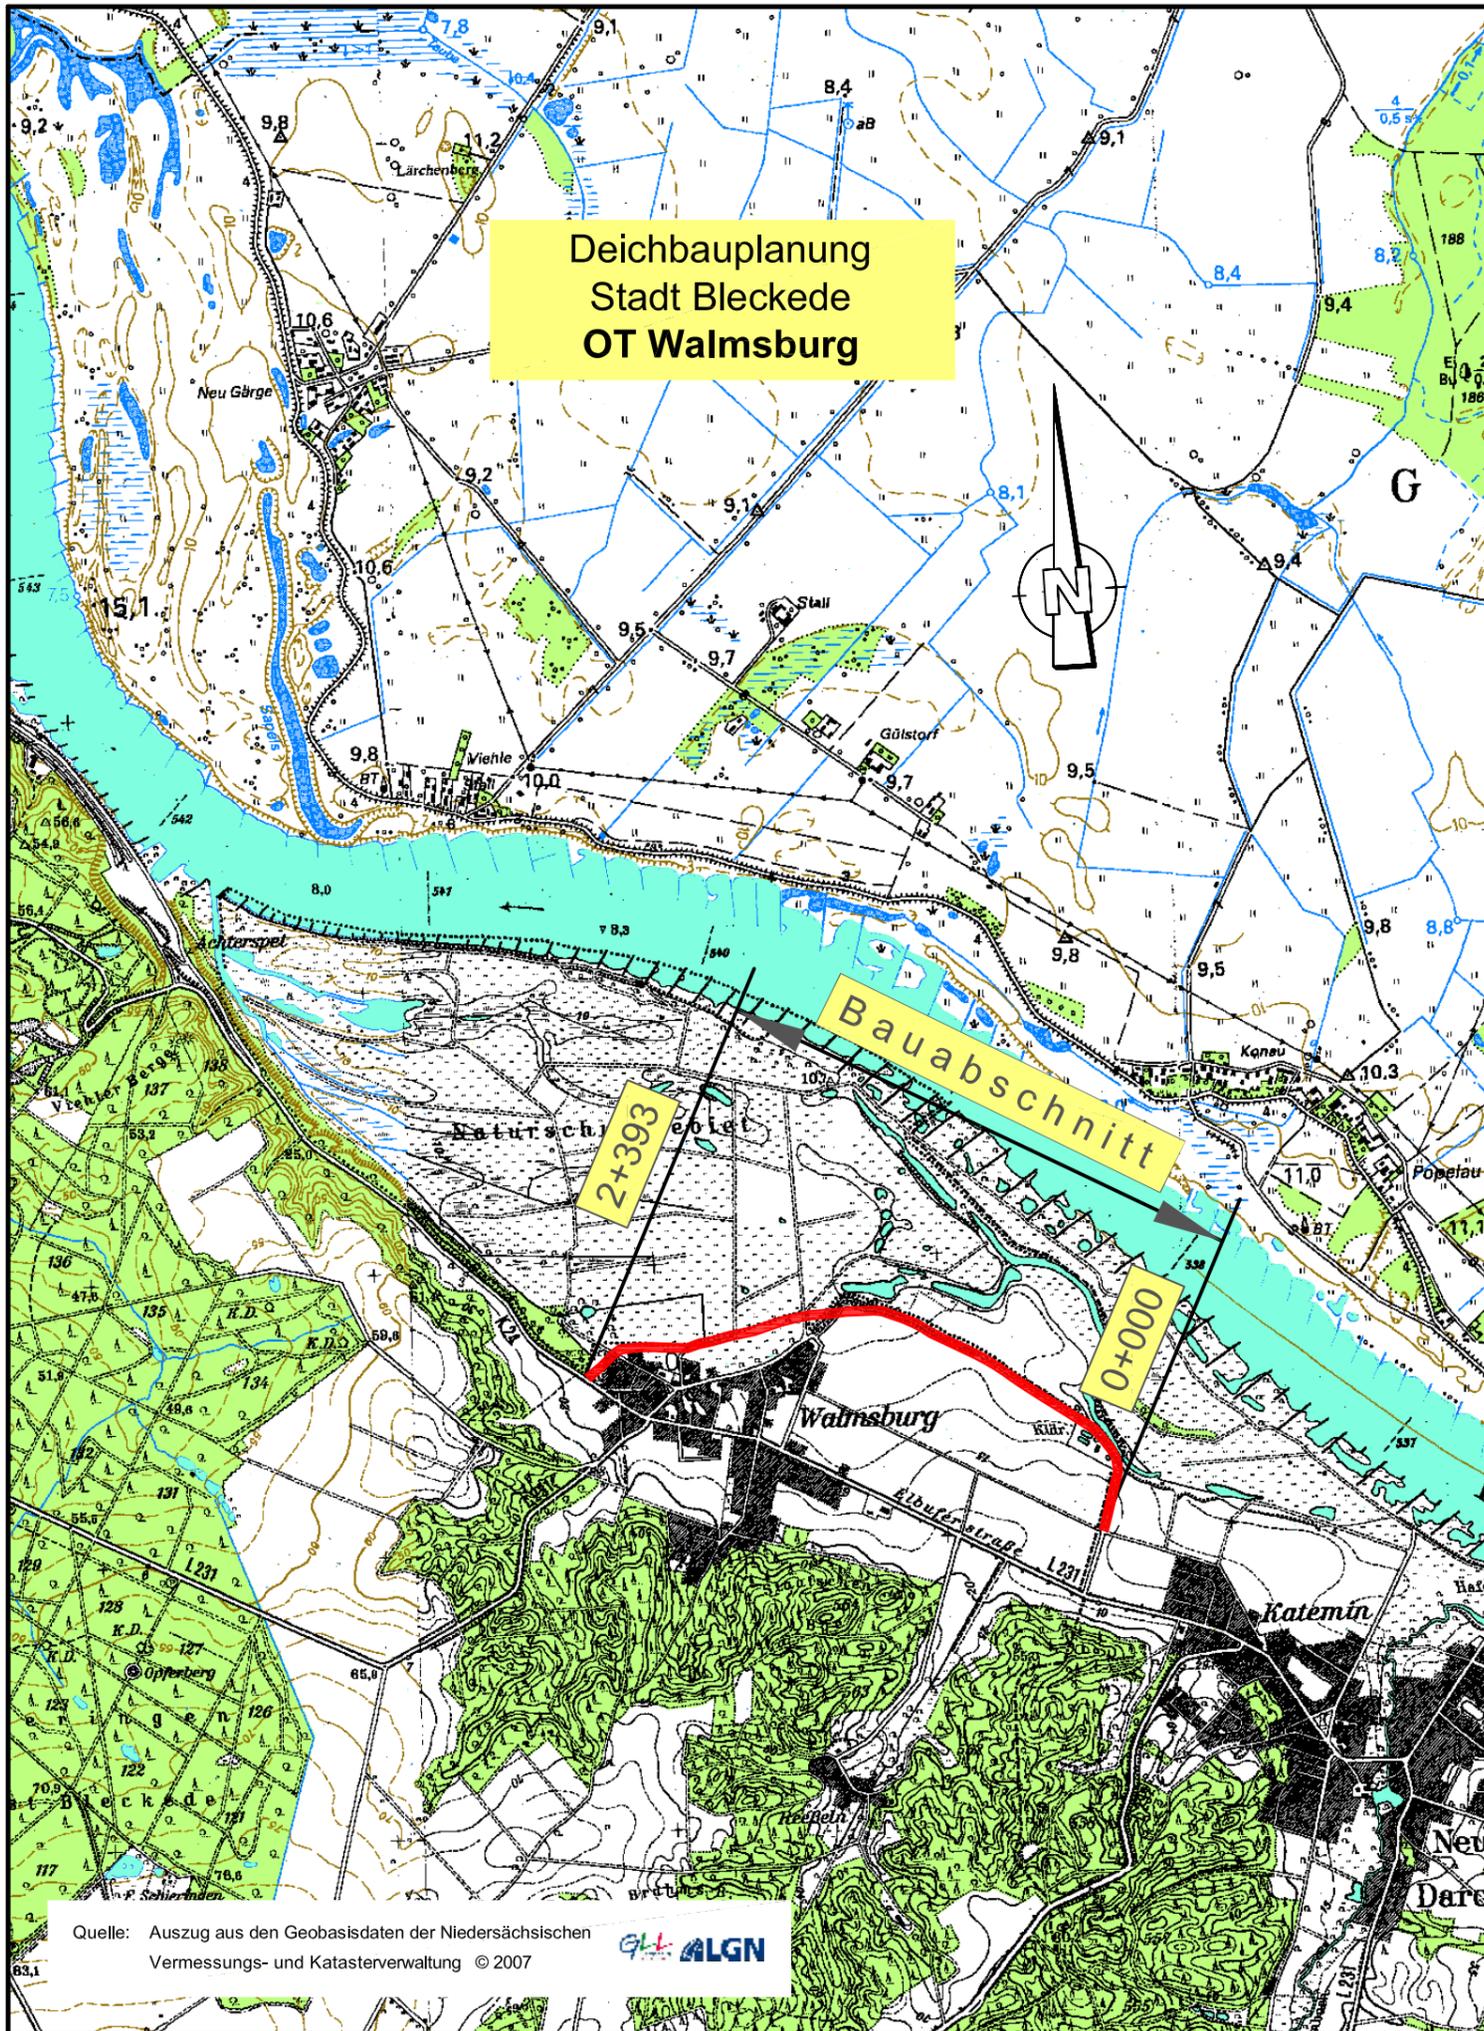


**Deichbauplanung
Stadt Bleckede
OT Walmsburg**

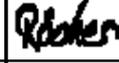

Zeichenerklärung

-  vorhandener Deich
-  geplanter Deich

Stadt Bleckede				
Neubau des Elbedeiches in der Stadt Bleckede, OT Walmsburg, Deich-km 0+000 bis 2+393				
<u>Übersichtskarte</u>			Anlage: 1	
Maßstab 1 : 25.000			Ausfertigung	
Aufgestellt: Lüneburg, den 31.01.2008  Niedersächsischer Landesbetrieb für Wasserwirtschaft, Küsten- und Naturschutz - Betriebsstelle Lüneburg -	Datum	Unterschrift		
	Bearbeiter	Januar 2008		
	Anfertigung der Zeichnung	Januar 2008		

Quelle: Auszug aus den Geobasisdaten der Niedersächsischen Vermessungs- und Katasterverwaltung © 2007

