


ACADIDV II Meile Alten Landes\Bullenbruch\Daten von Galla_NLWKN Übersichtslegeplan 06.dwg

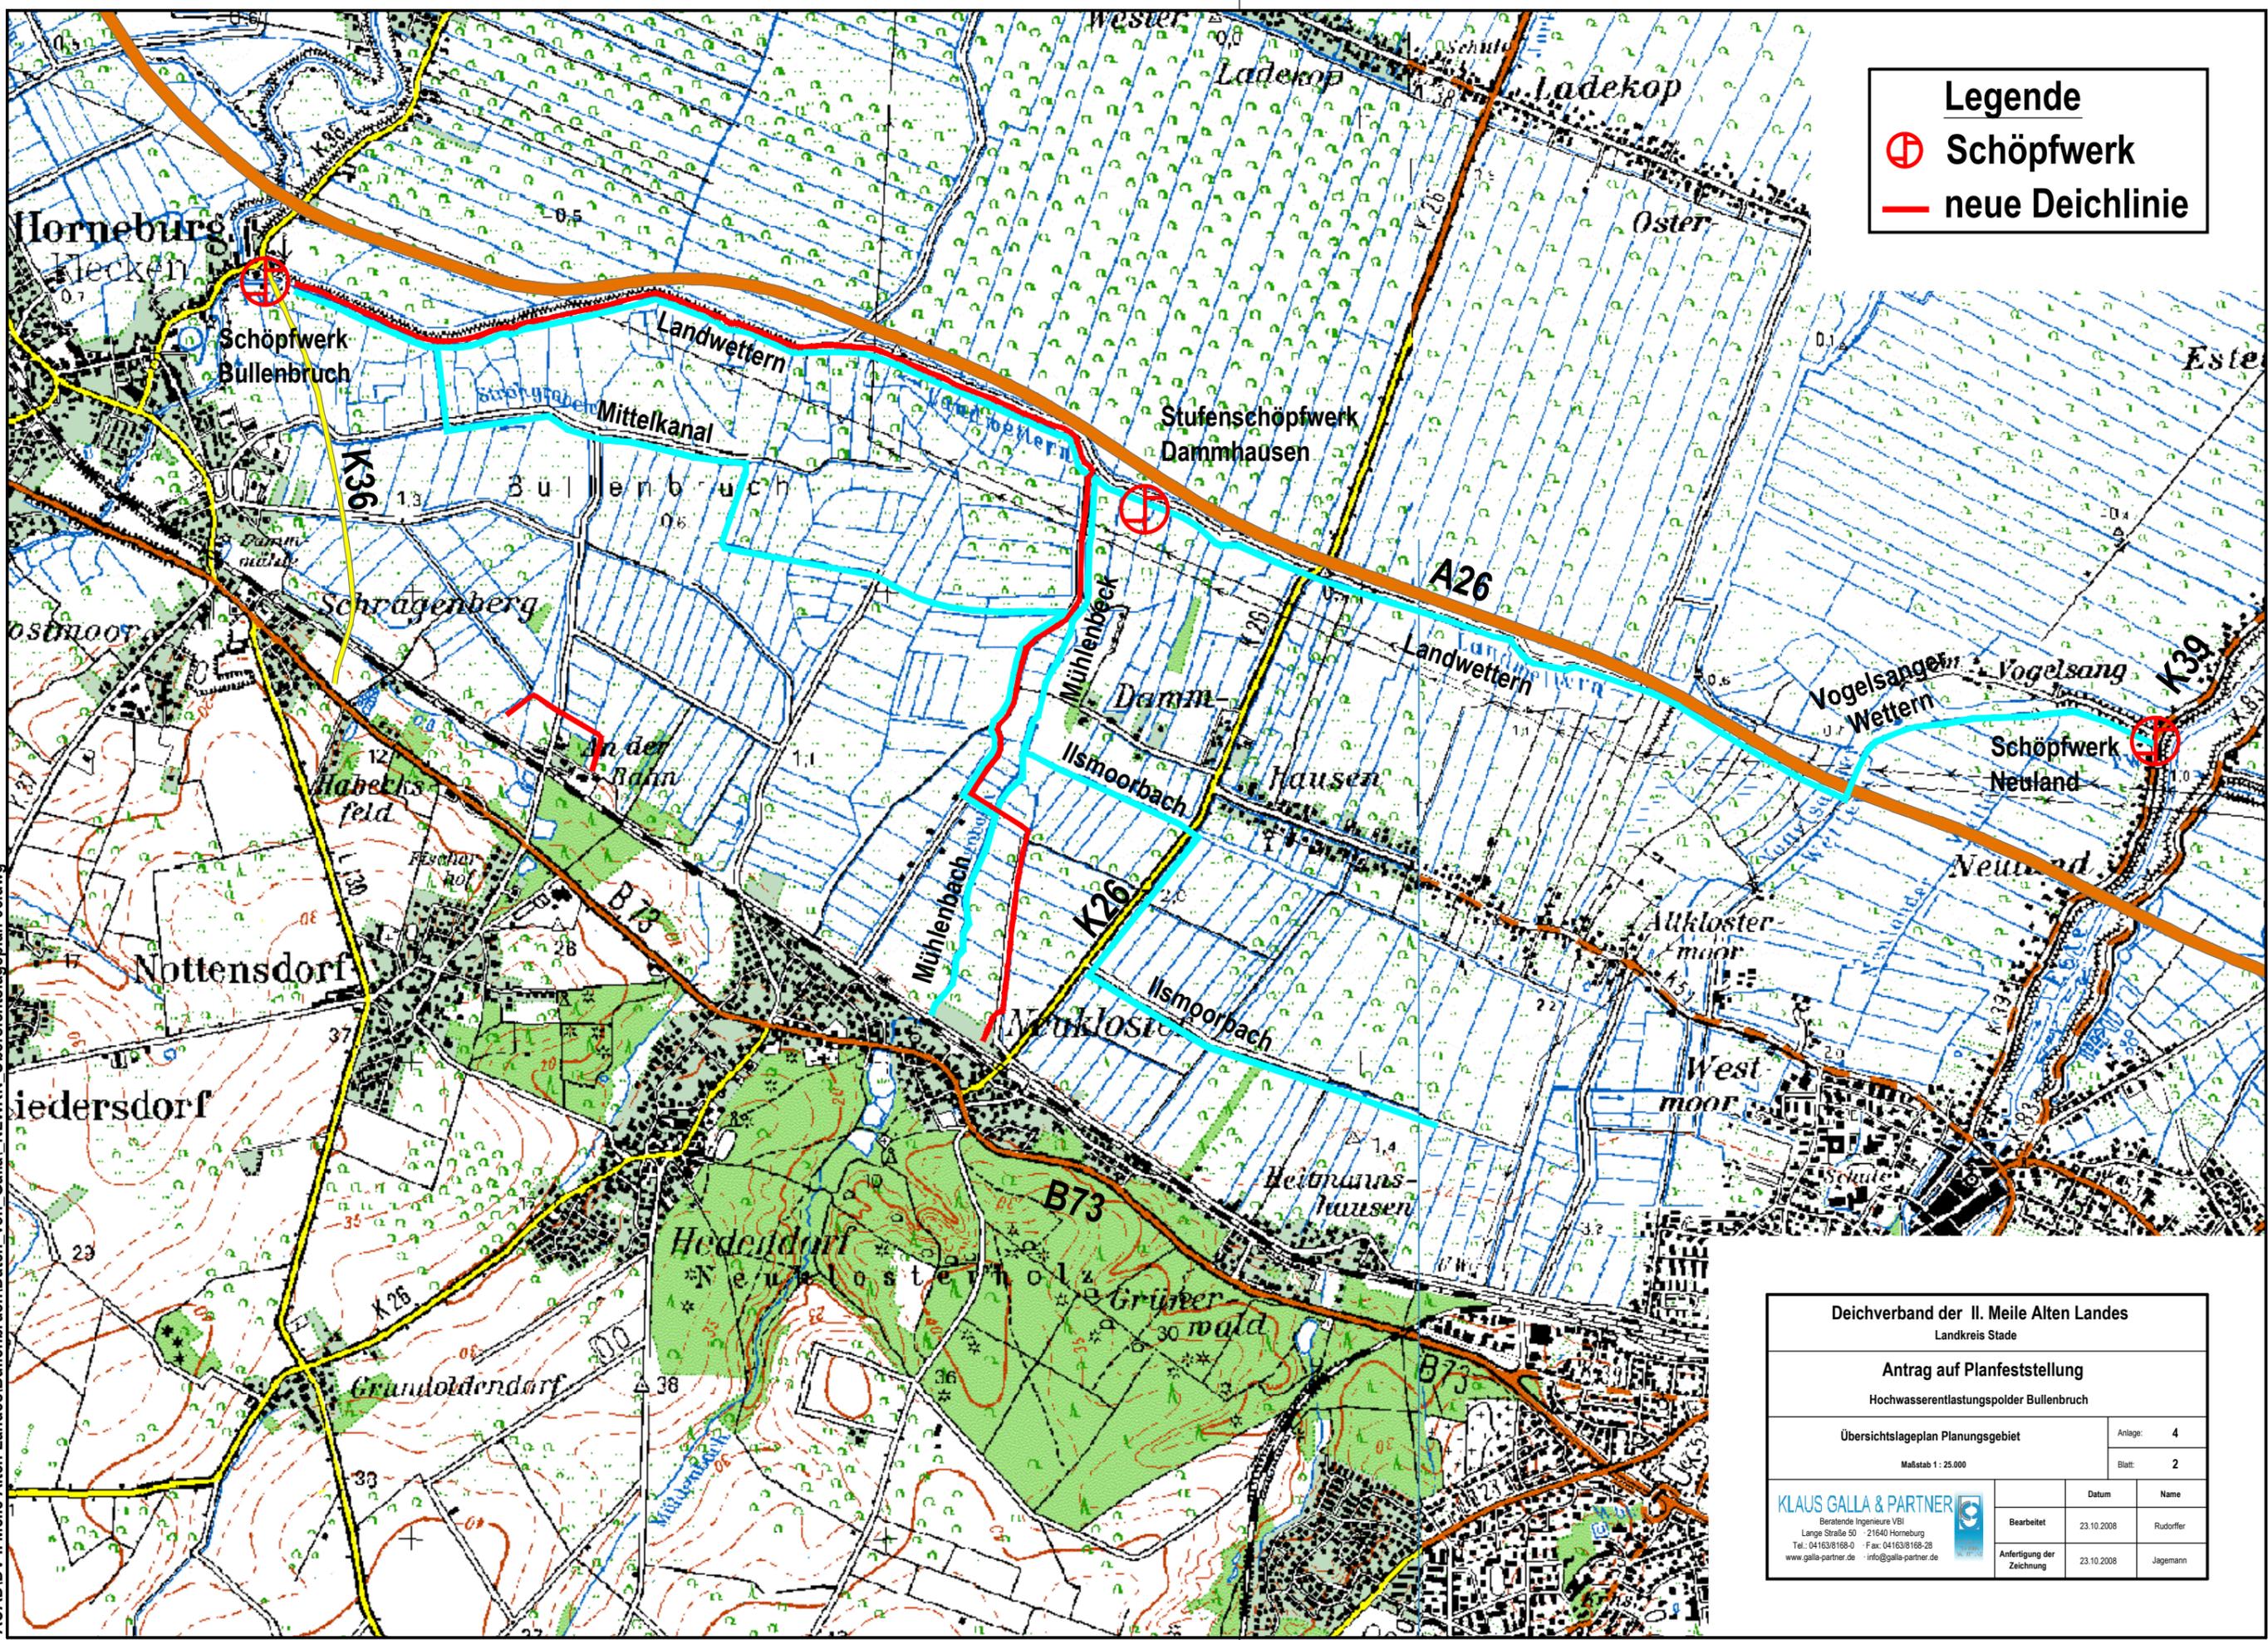

Legende

-  Schöpfwerk
-  neue Deichlinie

Deichverband der II. Meile Alten Landes
Landkreis Stade

Antrag auf Planfeststellung
Hochwasserentlastungspolder Bullenbruch

Übersichtslegeplan Planungsgebiet

Maßstab 1 : 25.000

Anlage:	4
Blatt:	2

 KLAUS GALLA & PARTNER Beratende Ingenieure VBI Lange Straße 50 · 21640 Hornburg Tel.: 04163/8188-0 · Fax: 04163/8188-28 www.galla-partner.de · info@galla-partner.de	Bearbeitet	Datum	Name
	Anfertigung der Zeichnung	23.10.2008	Rudoffner
		23.10.2008	Jagemann