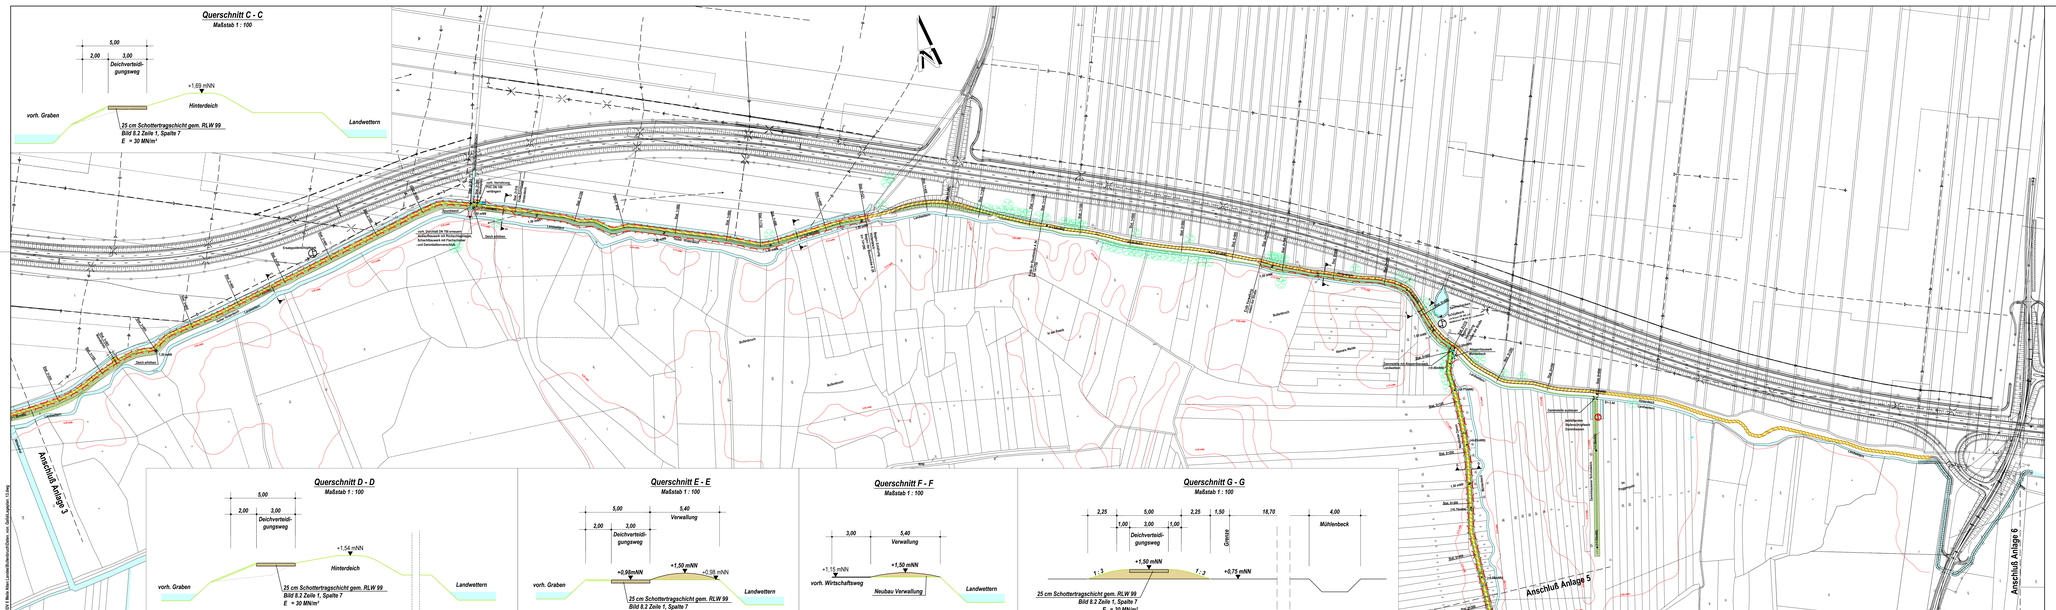
Querschnitt C - C
Maßstab 1 : 100
5,00
2,00
3,00
Deichverteidigungsweg
+1,05 mNN
Hinterdeich
vorh. Graben
Landwettern
25 cm Schottertragschicht gem. RLW 99
Bild 8.2 Zeile 1, Spalte 7
E = 30 MN/m²
Querschnitt D - D
Maßstab 1 : 100
5,00
2,00
3,00
Deichverteidigungsweg
+1,54 mNN
Hinterdeich
vorh. Graben
Landwettern
25 cm Schottertragschicht gem. RLW 99
Bild 8.2 Zeile 1, Spalte 7
E = 30 MN/m²
Querschnitt E - E
Maßstab 1 : 100
5,00
5,40
Verwaltung
2,00
3,00
Deichverteidigungsweg
+0,90mNN
+1,50 mNN
+0,98 mNN
vorh. Graben
Landwettern
25 cm Schottertragschicht gem. RLW 99
Bild 8.2 Zeile 1, Spalte 7
E = 30 MN/m²
Querschnitt F - F
Maßstab 1 : 100
3,00
5,40
Verwaltung
+1,15 mNN
+1,50 mNN
vorh. Wirtschaftsweg
Neubau Verwaltung
Landwettern
Querschnitt G - G
Maßstab 1 : 100
2,25
5,00
2,25
1,50
18,70
4,00
1,00
3,00
1,00
Deichverteidigungsweg
Grenze
Mühlenbeck
+1,50 mNN
+0,75 mNN
1 : 3
1 : 2
25 cm Schottertragschicht gem. RLW 99
Bild 8.2 Zeile 1, Spalte 7
E = 30 MN/m²
Anschluß Anlage 3
Anschluß Anlage 5
Anschluß Anlage 6
Bauwerk
Bauwerk
Bauwerk