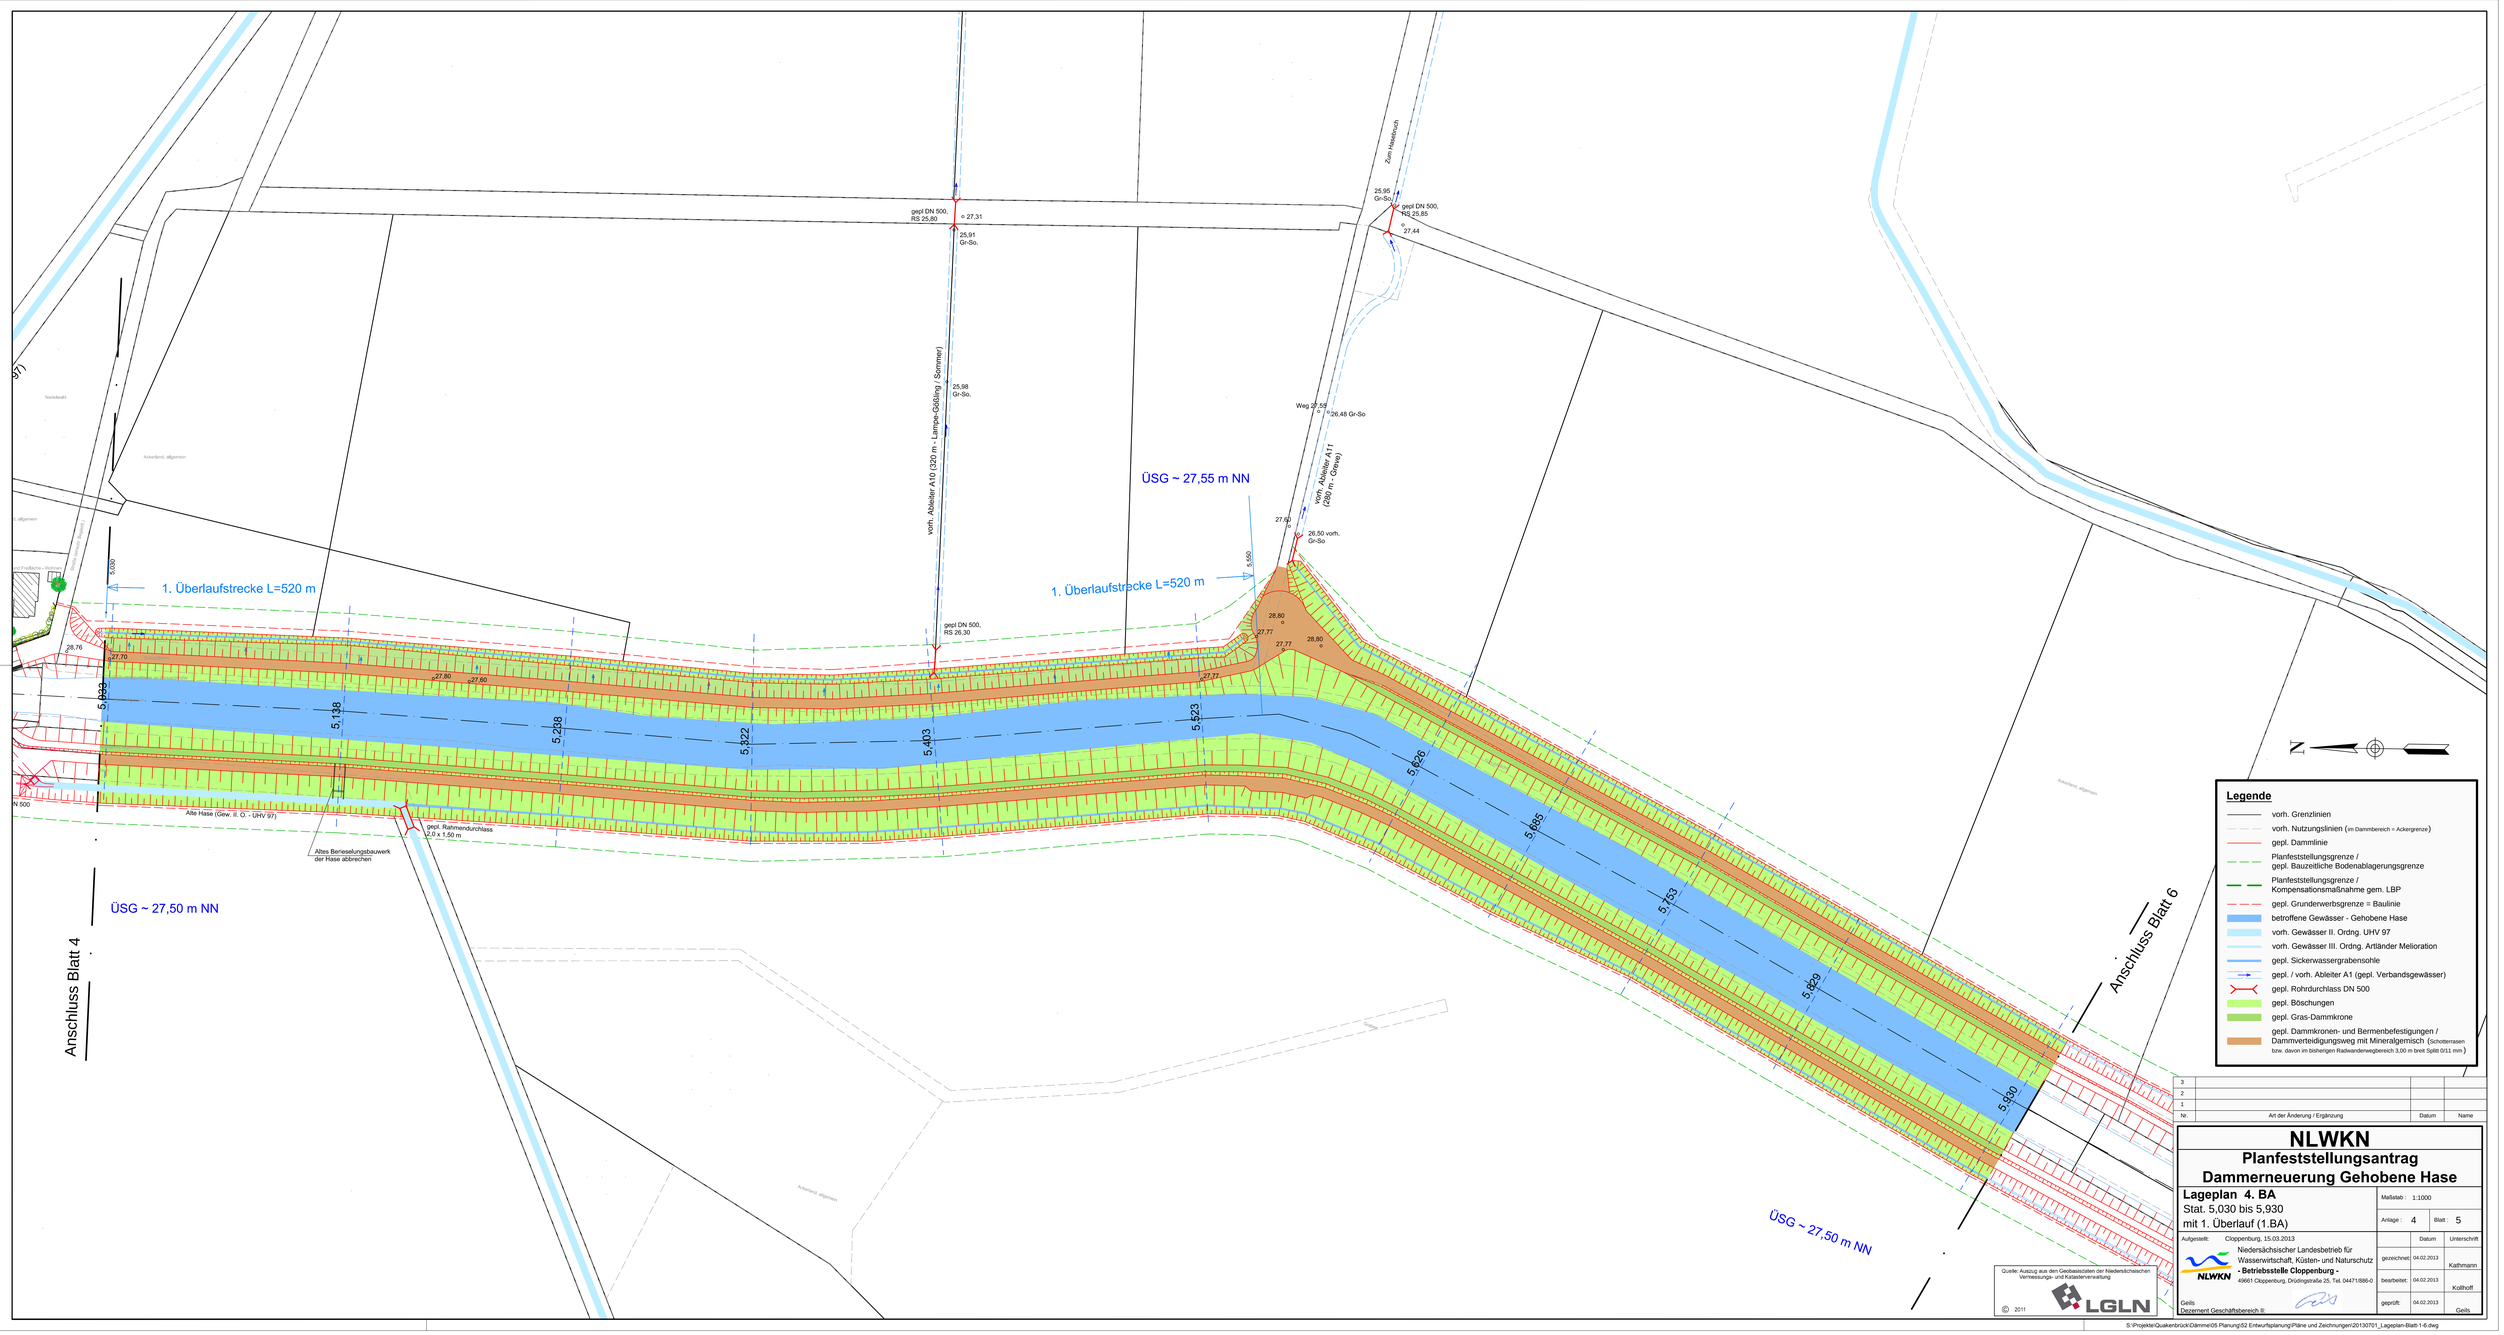

Nr.	Art der Änderung / Ergänzung	Datum	Name
3			
2			
1.			

NLWKN

Planfeststellungsantrag
Dammerneuerung Gehobene Hase

Lageplan 4. BA
Stat. 5,030 bis 5,930
mit 1. Überlauf (1.BA)

Maßstab: 1:1000
Anlage: 4 Blatt: 5

Aufgestellt: Cloppenburg, 15.03.2013

Niedersächsischer Landesbetrieb für Wasserwirtschaft, Küsten- und Naturschutz
- Betriebsstelle Cloppenburg -
49661 Cloppenburg, Drüdingstraße 25, Tel. 0447/1886-0

Geils
Dezernent Geschäftsbereich III

	Datum	Unterschrift
gezeichnet:	04.02.2013	Kathmann
bearbeitet:	04.02.2013	Kollhoff
geprüft:	04.02.2013	Geils

Quelle: Auszug aus den Geobasisdaten der Niedersächsischen Vermessungs- und Katasterverwaltung

© 2011 LGLN

S:\Projekte\Quakenbrück\Dämme\05 Planung\52 Entwurfsplanung\Pläne und Zeichnungen\20130701_Lageplan-Blatt-1-6.dwg