Schnitt A - A

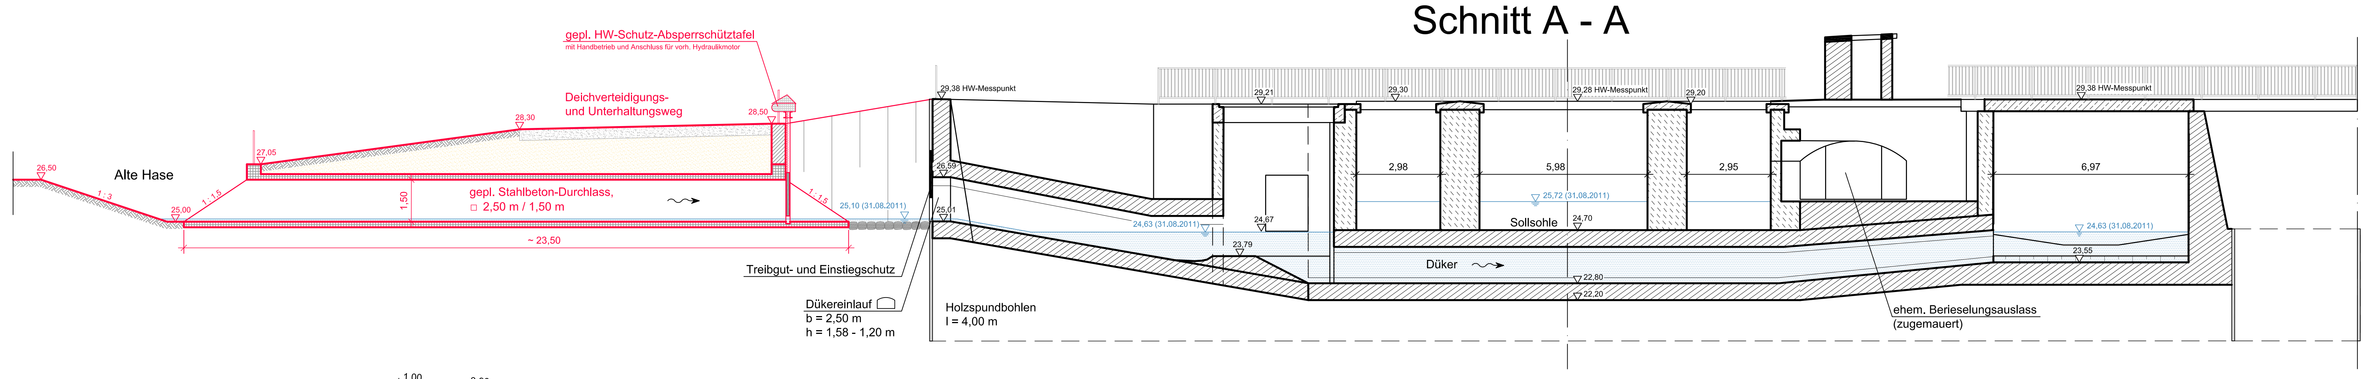

Schnitt B - B

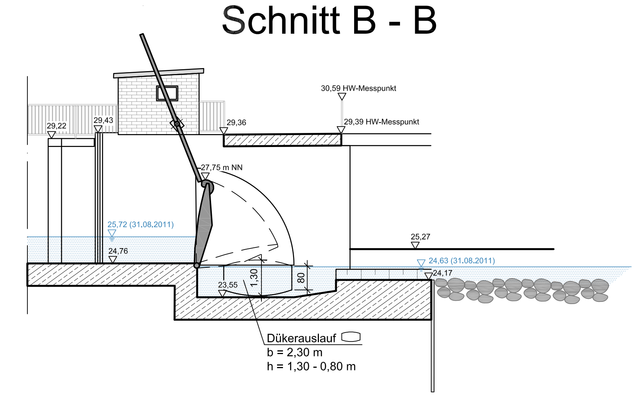

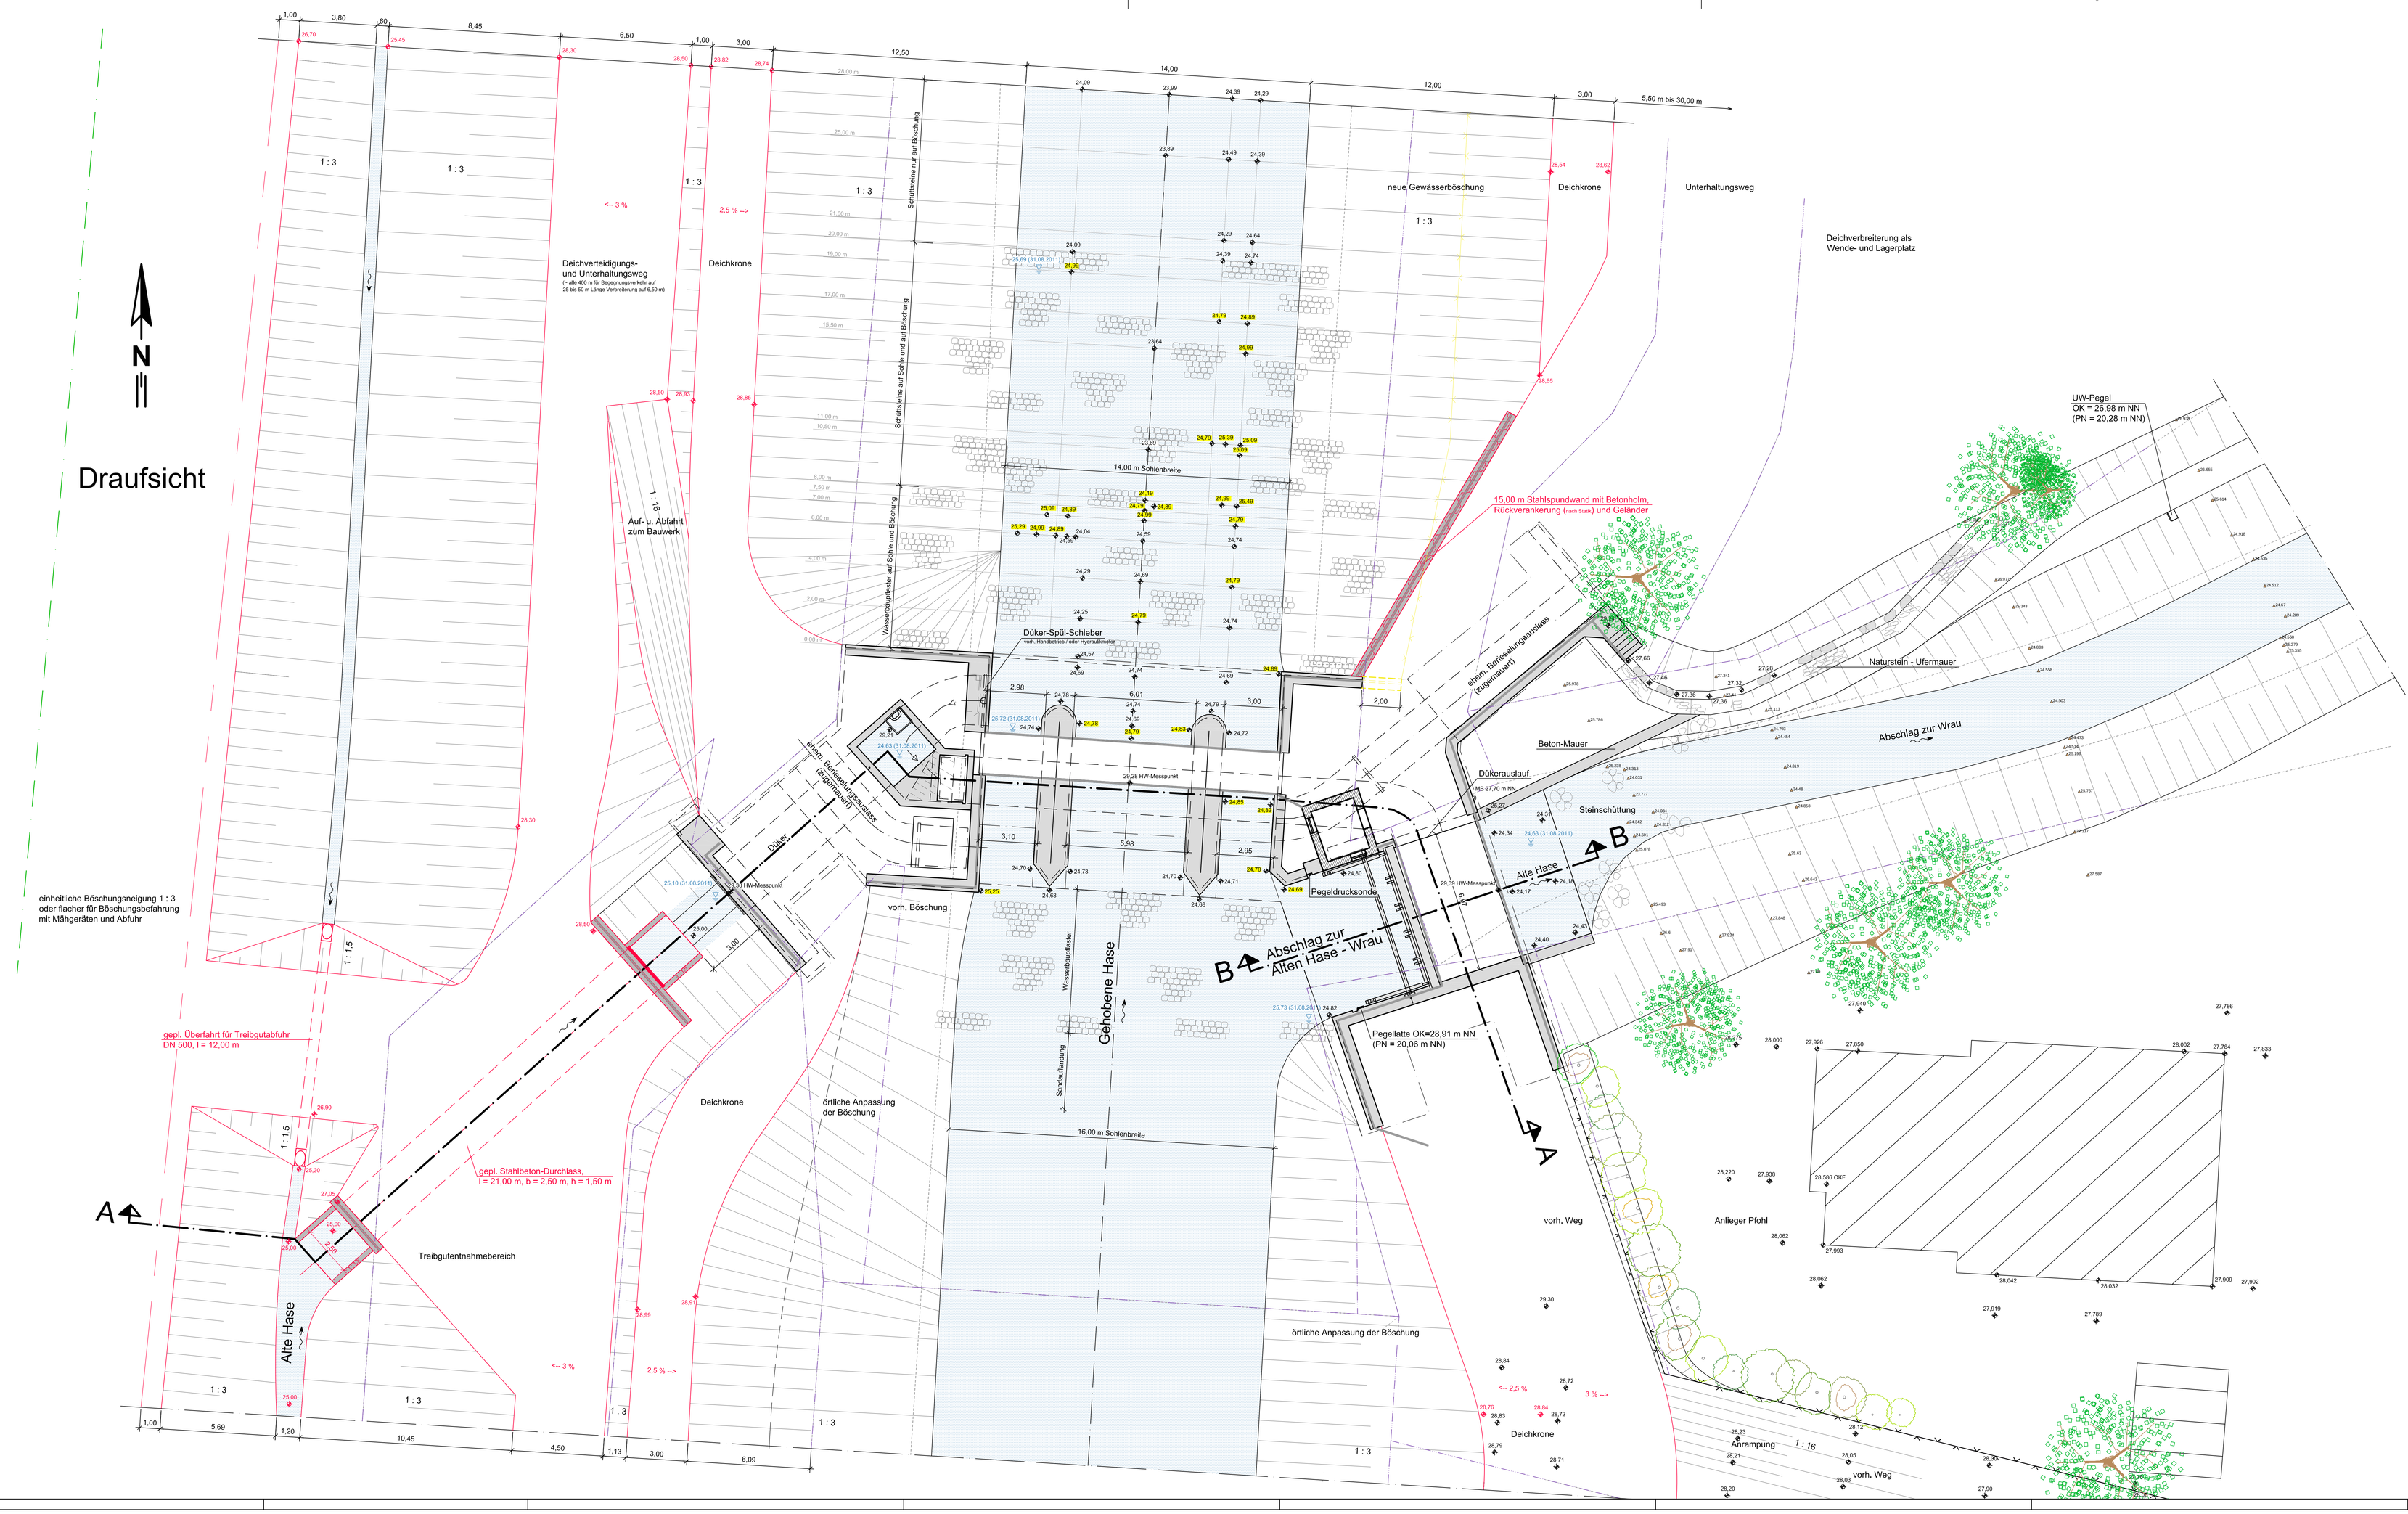

Zeichenerklärung

- vorh. Bauwerksteile
- vorh. Bauwerksteile ändern
- gepl. Bauwerksteile
- vorh. Höhen
- neue Höhen
- Höhen höher als ~ 24,70 mNN (Sollsohle)
- Flurstücksgrenze
- Nutzungsgrenze
- Planfeststellungsgrenze

Nr.	Art der Änderung / Ergänzung	Datum	Name
1			
2			
3	Nutzungsgrenze und Planfeststellungsgrenze hinzugefügt	04.07.2013	Kahlert

NLWKN

Planfeststellungsantrag

Dammerneuerung Gehobene Hase

LAGEPLAN
Wehrschleuse II
mit Düker Alte Hase und Abschlag zur Alten Hase-Wrau

Maßstab: 1 : 100 (Berichte: HN=1m)
Anlage: 5 Blatt:

Aufgestellt: **Cloppenburg, 15. März 2013**

Niedersächsischer Landesbetrieb für Wasserwirtschaft, Küsten- und Naturschutz
- Betriebsstelle Cloppenburg -
49661 Cloppenburg, Drüdingerstraße 25, Tel. 04471/806-0

Dipl.-Ing. Geschäftsbereich II

	Datum	Unterschrift
gezeichnet:	21.02.2013	Kahlert / Kuhlmann
bearbeitet:	21.02.2013	Wagener / Kuthort
geprüft:	21.02.2013	Gelis

S:\Projekte\Duebern\WSA\Dokumente\B-Planung\03-Entwurfsplanung\Plan_Grundriss_B_ak_Vervielfältigung 21.02.2013.dwg