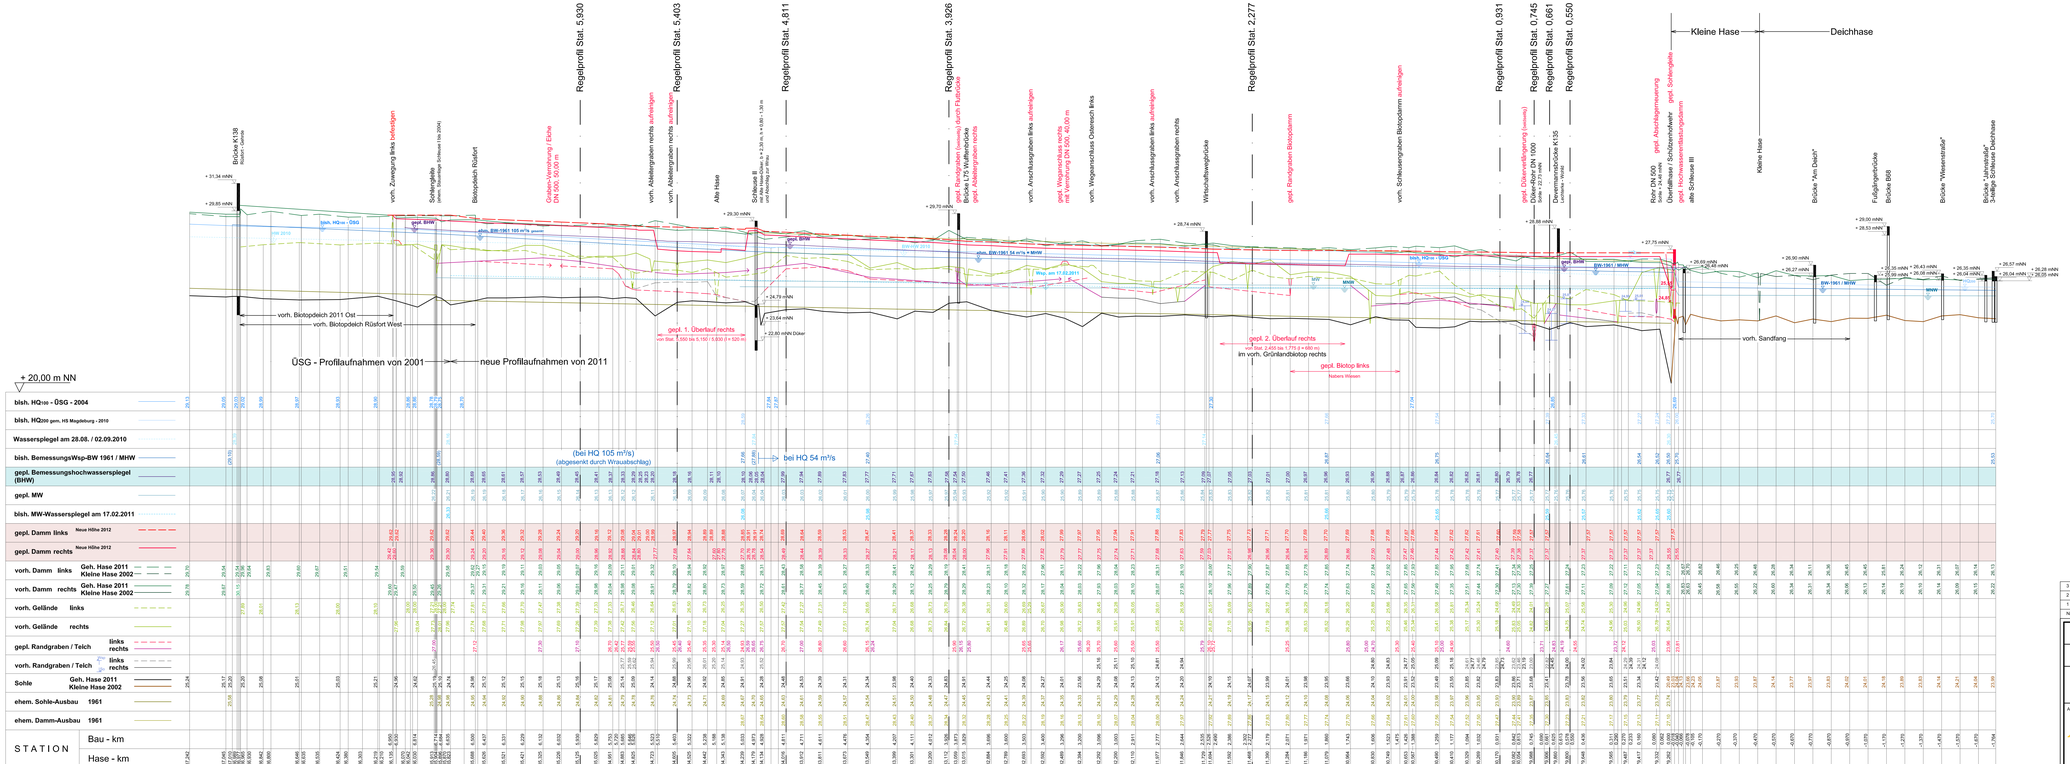

Nr.	Art der Änderung / Ergänzung	Datum	Name
3			
2			
1			

NLWKN

Planfeststellungsantrag

Dammerneuerung Gehobene Hase

LÄNGSSCHNITT
Gehobene Hase

Maßstab: 1 : 10 000 / 1 : 100
Bezugsfläche: 1000 x 400

Anlage: 6 Blatt: 1

Aufgestellt: **Cloppenburg, 15. März 2013**

NLWKN

Niedersächsischer Landesbetrieb für Wasserwirtschaft, Küsten- und Naturschutz
- Betriebsstelle Cloppenburg -
49661 Cloppenburg, Drüdingstraße 25, Tel. 04471/886-0

Dezernent Gewässerbaubereich II

	Datum	Unterschrift
gezeichnet:	05.03.2013	Kahlert / Kathmann
bearbeitet:	05.03.2013	Kolbuff
geprüft:	05.03.2013	Gelis

S:\Projekte\Gutachten\Gutachten\HS Rhauen\2012 Entwurfsplanung\Pläne und Zeichnungen\2013\2013_Längsschnitt Gehobene Hase 05.03.2013