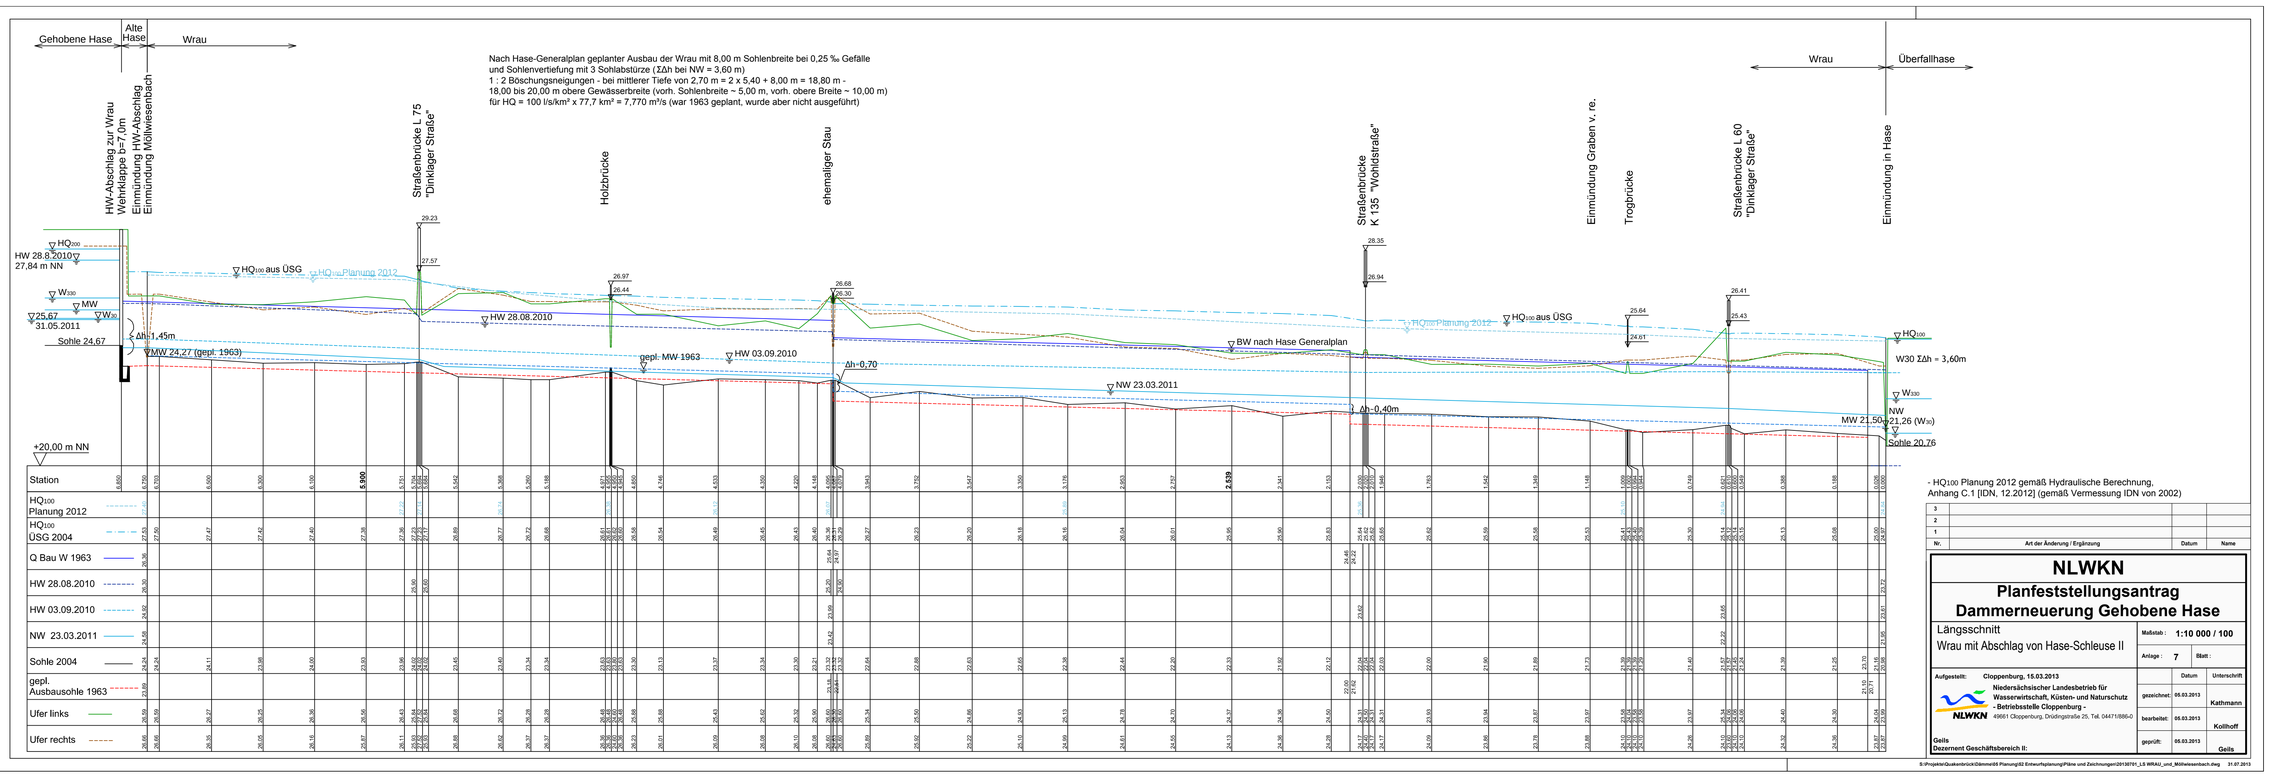

Station	8,050	6,700	6,700	6,500	6,300	6,100	5,900	5,751	5,704	5,702	5,542	5,388	5,260	5,199	5,021	4,902	4,815	4,650	4,546	4,533	4,500	4,320	4,146	4,095	4,067	3,943	3,752	3,547	3,350	3,178	2,953	2,757	2,539	2,341	2,153	2,103	2,102	2,101	1,947	1,783	1,542	1,349	1,148	1,009	1,004	0,914	0,749	0,670	0,670	0,586	0,198	0,036	0,000
HQ100 Planung 2012	
HQ100 ÜSG 2004	27,63	27,50		27,47	27,42	27,40	27,38	27,36	27,23	27,17	26,89	26,77	26,72	26,68	26,61	26,60	26,60	26,58	26,54	26,48	26,45	26,43	26,40	26,36	26,29	26,27	26,23	26,20	26,18	26,16	26,04	26,01	25,96	25,90	25,83	25,64	25,61	25,60	25,53	25,62	25,59	25,58	25,53	25,41	25,41	25,41	25,30	25,12	25,12	25,13	25,08	25,01	25,01	24,97
Q Bau W 1963	26,30																							25,47	25,47											24,48	24,48																		
HW 28.08.2010	26,30								26,05	26,05														25,60	25,60																														23,72
HW 03.09.2010	24,92																							23,95	23,95											24,02																		23,63
NW 23.03.2011	24,09																							23,42	23,42																						23,22	23,22						23,05
Sohle 2004	24,24	24,24		24,11	23,98	24,00	23,93	23,96	24,02	24,02	23,45	23,40	23,34	23,24	23,03	23,03	23,05	23,30	23,13	23,37	23,34	23,30	23,21	23,15	23,32	23,64	22,88	22,63	22,65	22,28	22,44	22,20	22,33	21,92	22,12	22,04	22,04	22,03	22,00	21,90	21,89	21,73	21,39	21,39	21,39	21,40	21,57	21,57	21,54	21,39	21,25	20,70	20,70	20,58
gepl. Ausbausohle 1963	23,89																							23,14	23,14											23,00	23,00																20,70	20,70	
Ufer links	26,99	26,99		26,27	26,25	26,30	26,56	26,43	26,84	26,84	26,69	26,72	26,28	26,28	26,48	26,48	26,48	26,58	26,88	26,43	26,62	26,32	26,90	26,60	26,60	25,54	25,50	24,86	24,93	25,13	24,78	24,70	24,37	24,36	24,50	24,70	24,70	24,71	24,31	23,93	23,84	23,87	23,97	23,88	24,13	24,13	24,13	23,97	24,34	24,34	24,40	24,30	24,14	24,14	24,06
Ufer rechts	26,66	26,66		26,35	26,05	26,15	25,87	26,11	25,93	25,93	26,89	26,62	26,37	26,37	26,36	26,36	26,36	26,23	26,01	26,09	26,08	26,13	26,08	26,40	26,40	25,89	25,59	25,22	25,13	24,89	24,61	24,65	24,13	24,36	24,28	24,70	24,70	24,71	24,47	24,09	23,88	23,78	23,88	23,97	24,13	24,13	24,13	23,98	24,13	24,13	24,32	24,36	23,87	23,87	23,87

- HQ100 Planung 2012 gemäß Hydraulische Berechnung, Anhang C.1 [IDN, 12.2012] (gemäß Vermessung IDN von 2002)

Nr.	Art der Änderung / Ergänzung	Datum	Name
3			
2			
1			

NLWKN

Planfeststellungsantrag
Dammerneuerung Gehobene Hase

Längsschnitt
Wrau mit Abschlag von Hase-Schleuse II

Maßstab : 1:10 000 / 100
Anlage : 7 Blatt :

Aufgestellt: Cloppenburg, 15.03.2013

Niedersächsischer Landesbetrieb für Wasserwirtschaft, Küsten- und Naturschutz
- Betriebsstelle Cloppenburg -
49661 Cloppenburg, Drüdingstraße 25, Tel. 04471/886-0

	Datum	Unterschrift
gezeichnet:	08.03.2013	Kathmann
bearbeitet:	08.03.2013	Kollhoff
geprüft:	08.03.2013	Geils

Geils
Dezernent Geschäftsbereich II:

S:\Projekte\Quakenbrück\Dämme\05 Planung\02 Entwurfsplanung\Pläne und Zeichnungen\20130701_LS WRAU_und_Möllwiesenbach.dwg 31.07.2013