
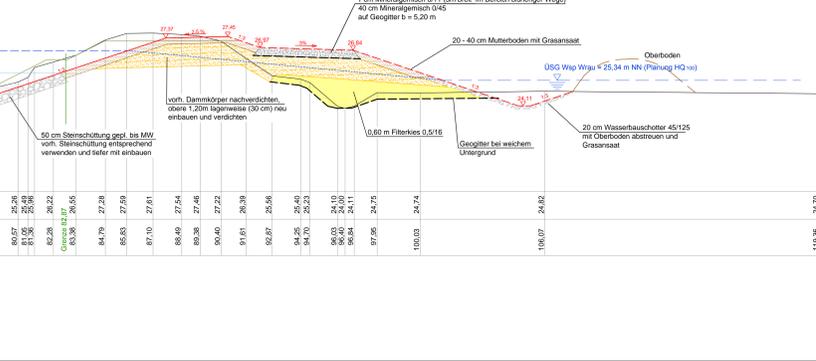



Ausbau - Bemessungswasserstand (BW-Ausbau):
Planung HQ100 (- wie 1961)

Regelprofil an landwirtschaftlichen Nutzflächen

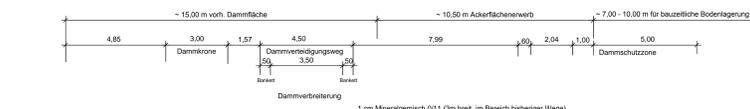

Station 4,811

Ausbau - Bemessungswasserstand (BW-Ausbau):
Planung HQ100 (- wie 1961)

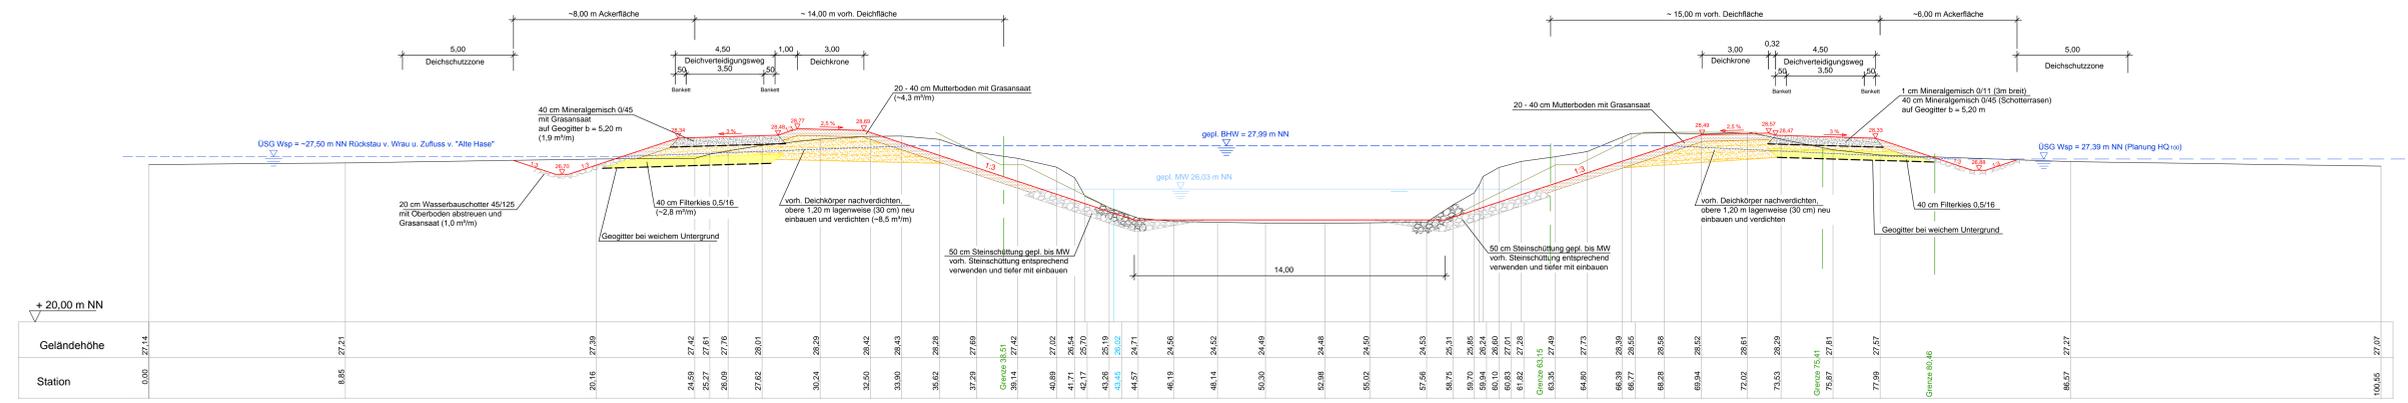

Zeichenerklärung

- gepl. Regelprofil / Profil
- gepl. Regelprofil / Profil an Verbreiterungen
- vorn. Profil 2011
- ursprünglich gepl. Profil 1961
- vorn. Eigentumsgränze

3			
2			
1			
0			

Art der Änderung / Ergänzung: _____ Datum: _____ Name: _____

NLWKN
Planfeststellungsantrag
Dammerneuerung Gehobene Hase
REGELPROFIL
Station 4,811

Maststab: 1 : 100
Anlage: 10 Blatt: 8


Gezeichnet: 04.02.2013
Kathmann

Bearbeitet: 04.02.2013
Kotloff

Geprüft: 04.02.2013
Gels

Station 0,931

Ausbau - Bemessungswasserstand (BW-Ausbau):
Planung HQ100 (- wie 1961)

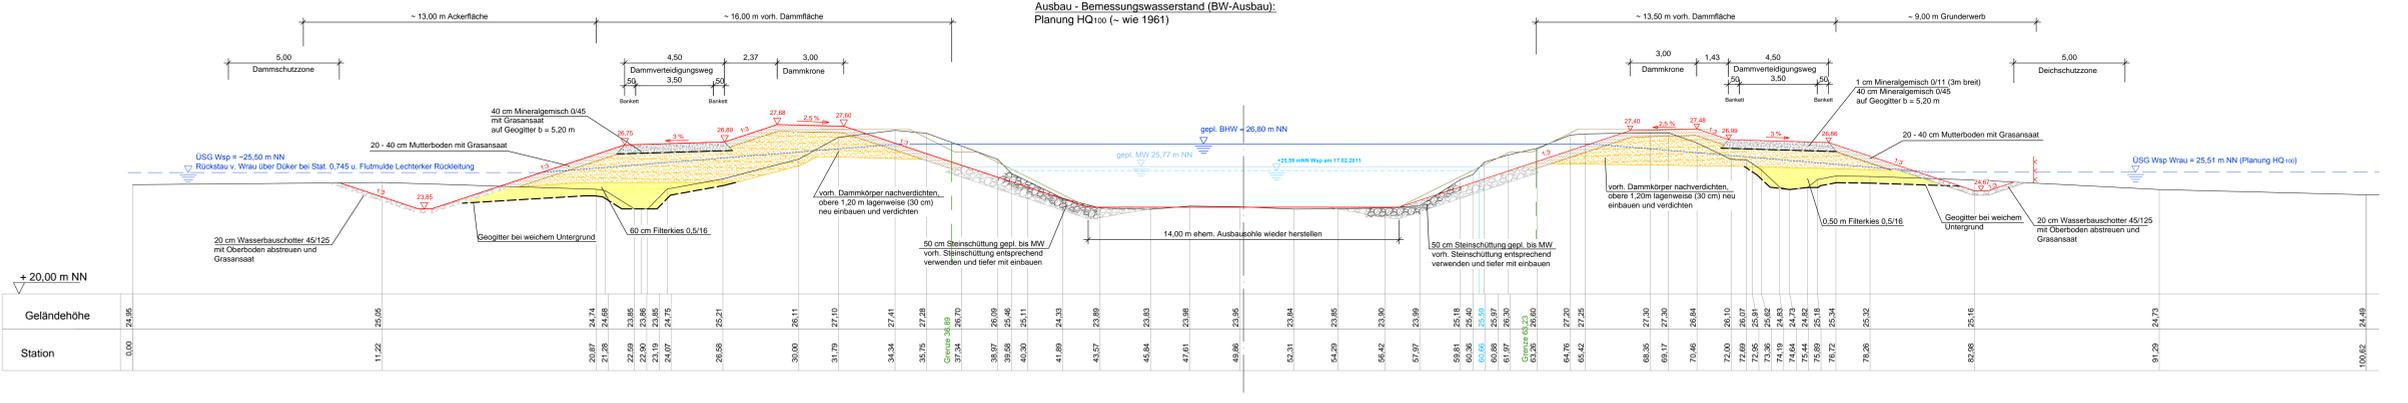

Zeichenerklärung

- gepl. Regelprofil / Profil
- gepl. Regelprofil / Profil an Verbreiterungen
- vorn. Profil 2011
- ursprünglich gepl. Profil 1961
- vorn. Eigentumsgränze

3			
2			
1			
0			

Art der Änderung / Ergänzung: _____ Datum: _____ Name: _____

NLWKN
Planfeststellungsantrag
Dammerneuerung Gehobene Hase
REGELPROFIL
Station 0,931

Maststab: 1 : 100
Anlage: 10 Blatt: 5


Gezeichnet: 04.02.2013
Kathmann

Bearbeitet: 04.02.2013
Kotloff

Geprüft: 04.02.2013
Gels

Station 5,930

Ausbau - Bemessungswasserstand (BW-Ausbau):
Planung HQ100 (- wie 1961)

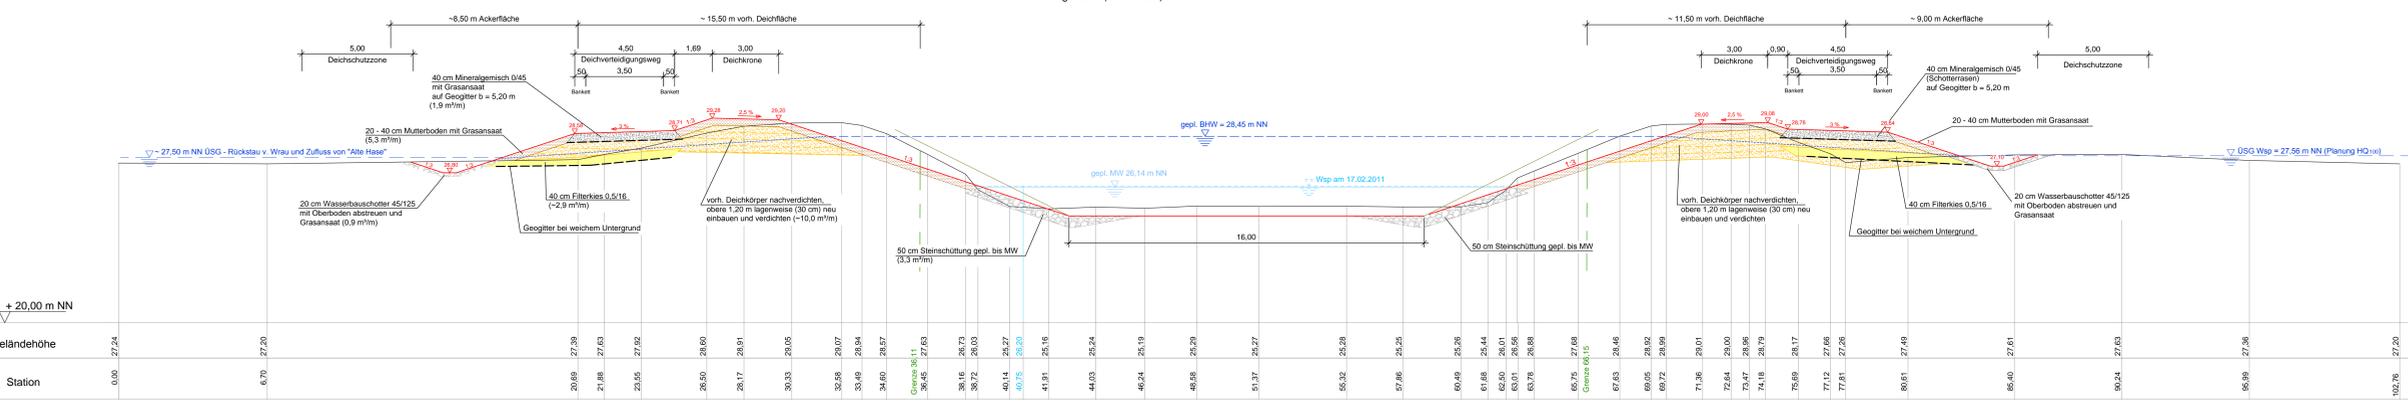

Zeichenerklärung

- gepl. Regelprofil / Profil
- gepl. Regelprofil / Profil an Verbreiterungen
- vorn. Profil 2011
- ursprünglich gepl. Profil 1961
- vorn. Eigentumsgränze

3			
2			
1			
0			

Art der Änderung / Ergänzung: _____ Datum: _____ Name: _____

NLWKN
Planfeststellungsantrag
Dammerneuerung Gehobene Hase
REGELPROFIL
Station 5,930

Maststab: 1 : 100
Anlage: 10 Blatt: 10

Gezeichnet: 04.02.2013
Kathmann

Bearbeitet: 04.02.2013
Kotloff

Geprüft: 04.02.2013
Gels