Stat. 0 + 095

Gehobene Hase, rechtseitig

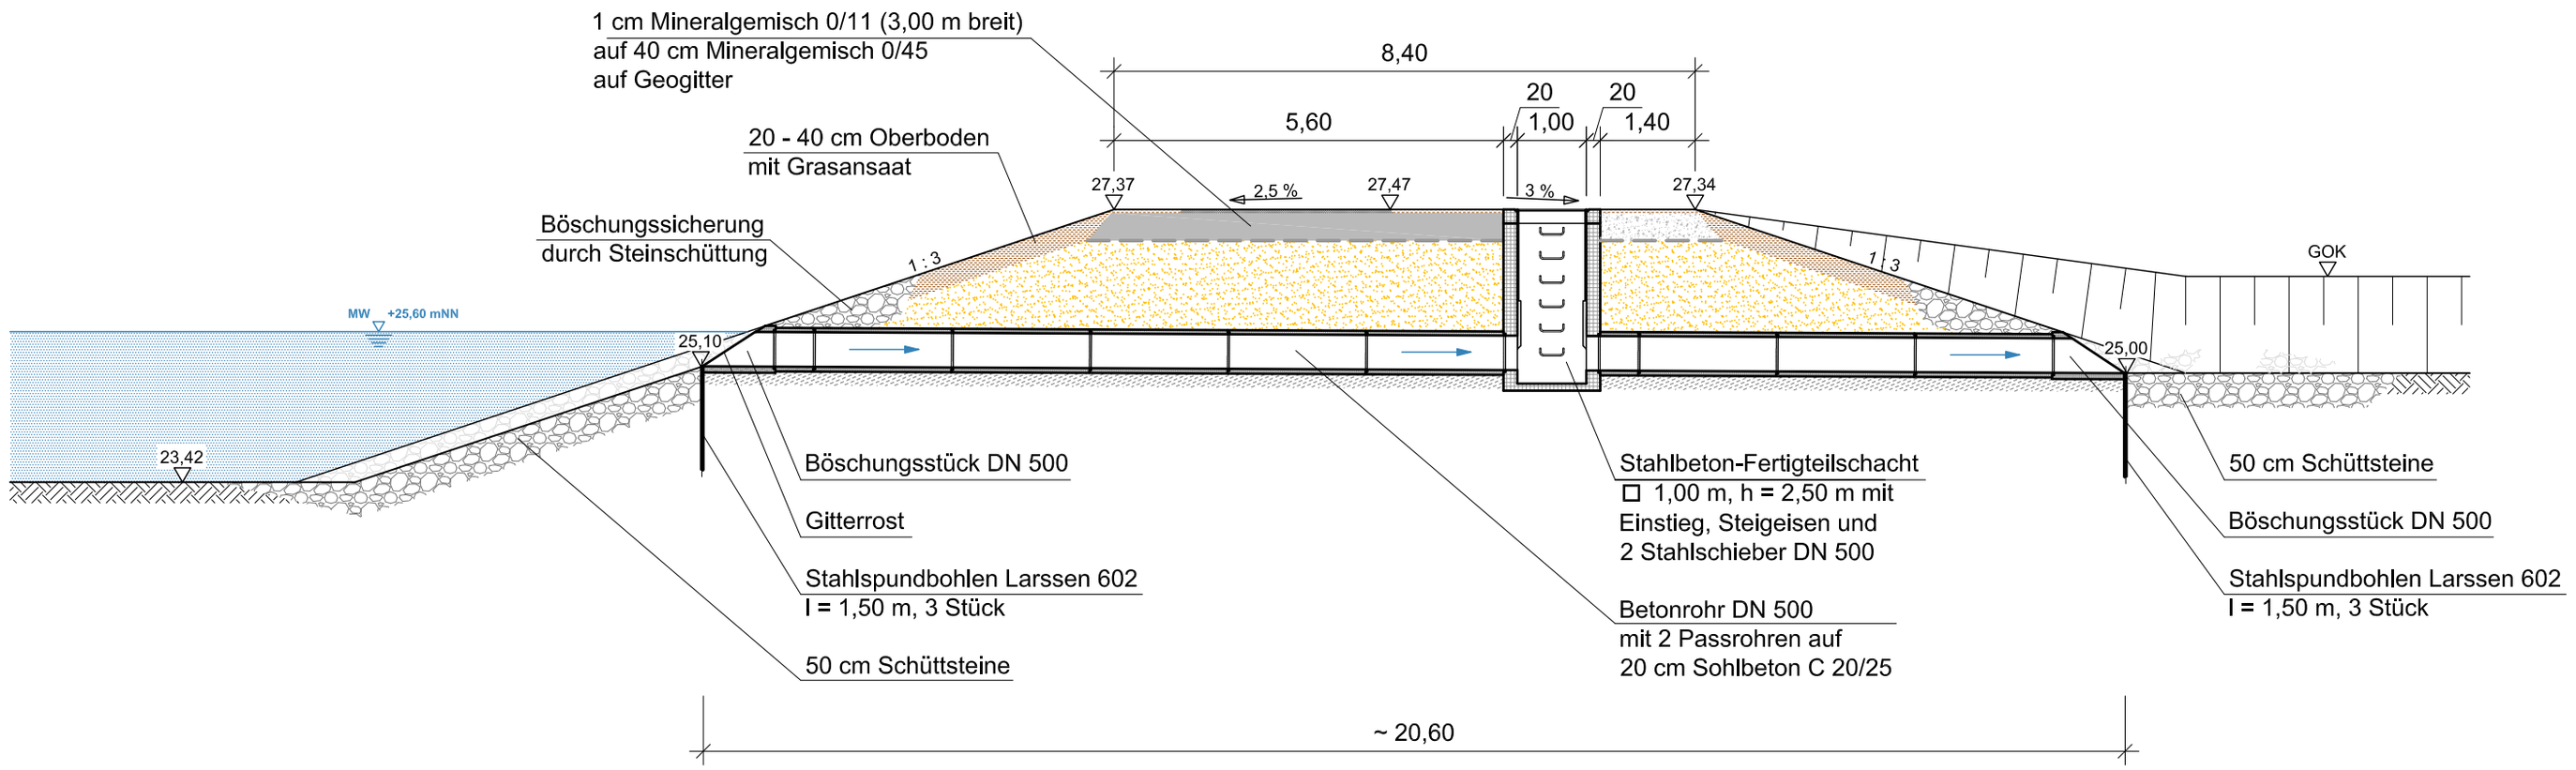

Nr.	Art der Änderung / Ergänzung	Datum	Name
3			
2			
1			

NLWKN

Planfeststellungsantrag

Dammerneuerung Gehobene Hase

LÄNGSSCHNITT

Rohrdurchlass mit Schacht

Stat. 0 + 095 Gehobene Hase, rechtsseitig

Maßstab : **1 : 100**
Blattgröße: 420 x 297

Anlage : **9** Blatt :

Aufgestellt: **Cloppenburg, 15. März 2013**

Niedersächsischer Landesbetrieb für
Wasserwirtschaft, Küsten- und Naturschutz
- Betriebsstelle Cloppenburg -
49661 Cloppenburg, Drüdingstraße 25, Tel. 04471/886-0

Dezernent Geschäftsbereich II

	Datum	Unterschrift
gezeichnet:	25.02.2013	Kahlert
bearbeitet:	25.02.2013	Wagener
geprüft:	25.02.2013	Gells