


Lageplan


M.: 1:2.000

Auf der Karpfenburg

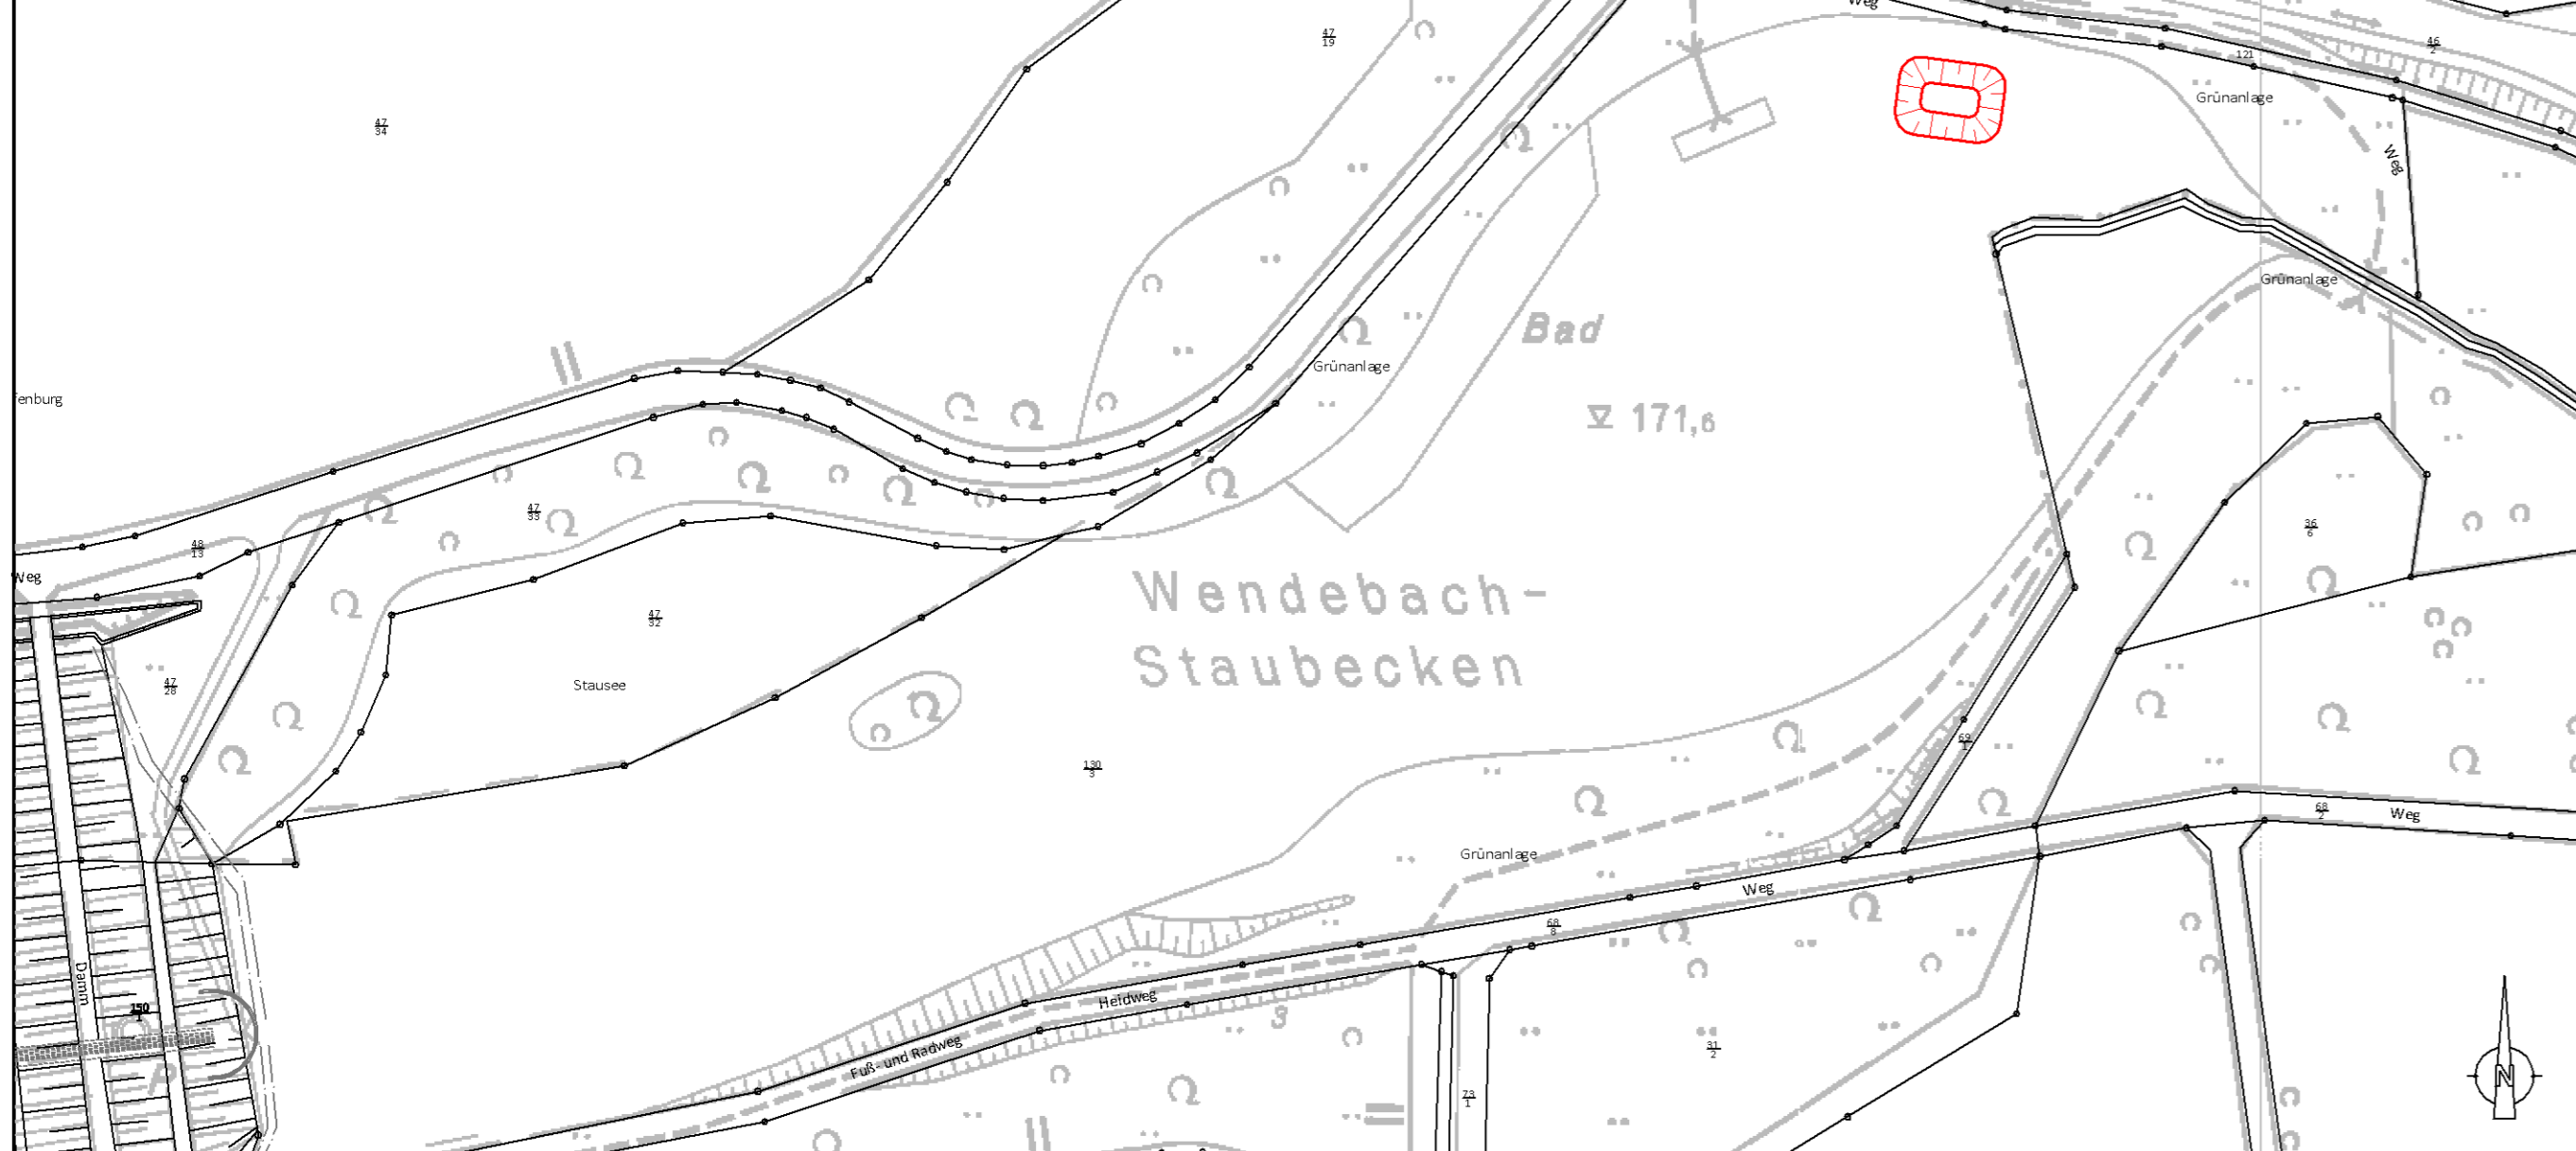


Schnitt A-A

M.: 1:100

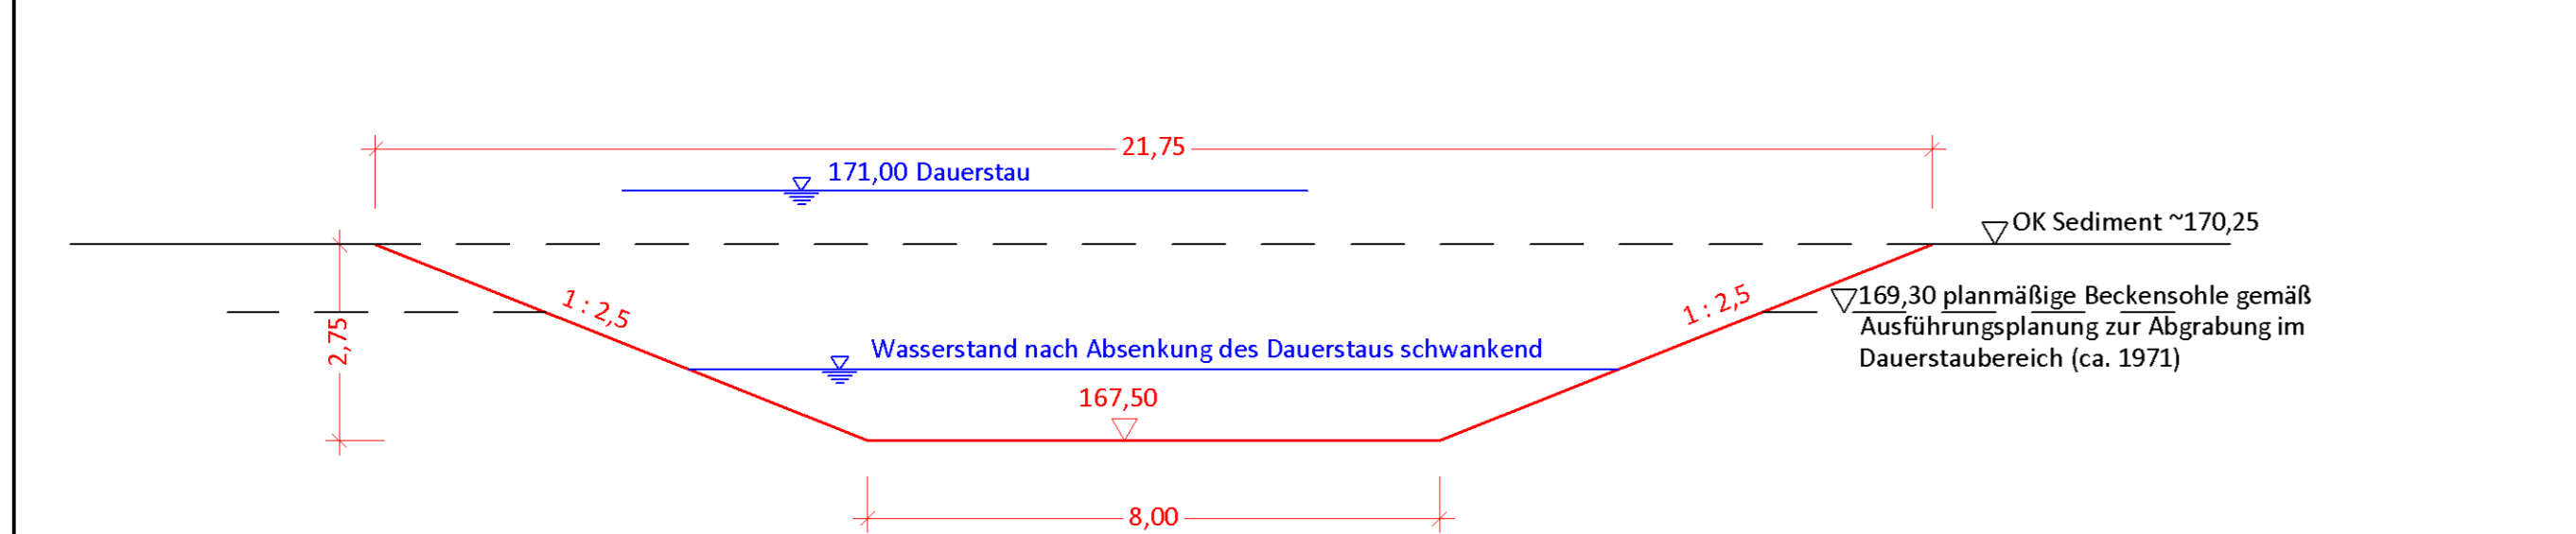

Draufsicht

M.: 1:200

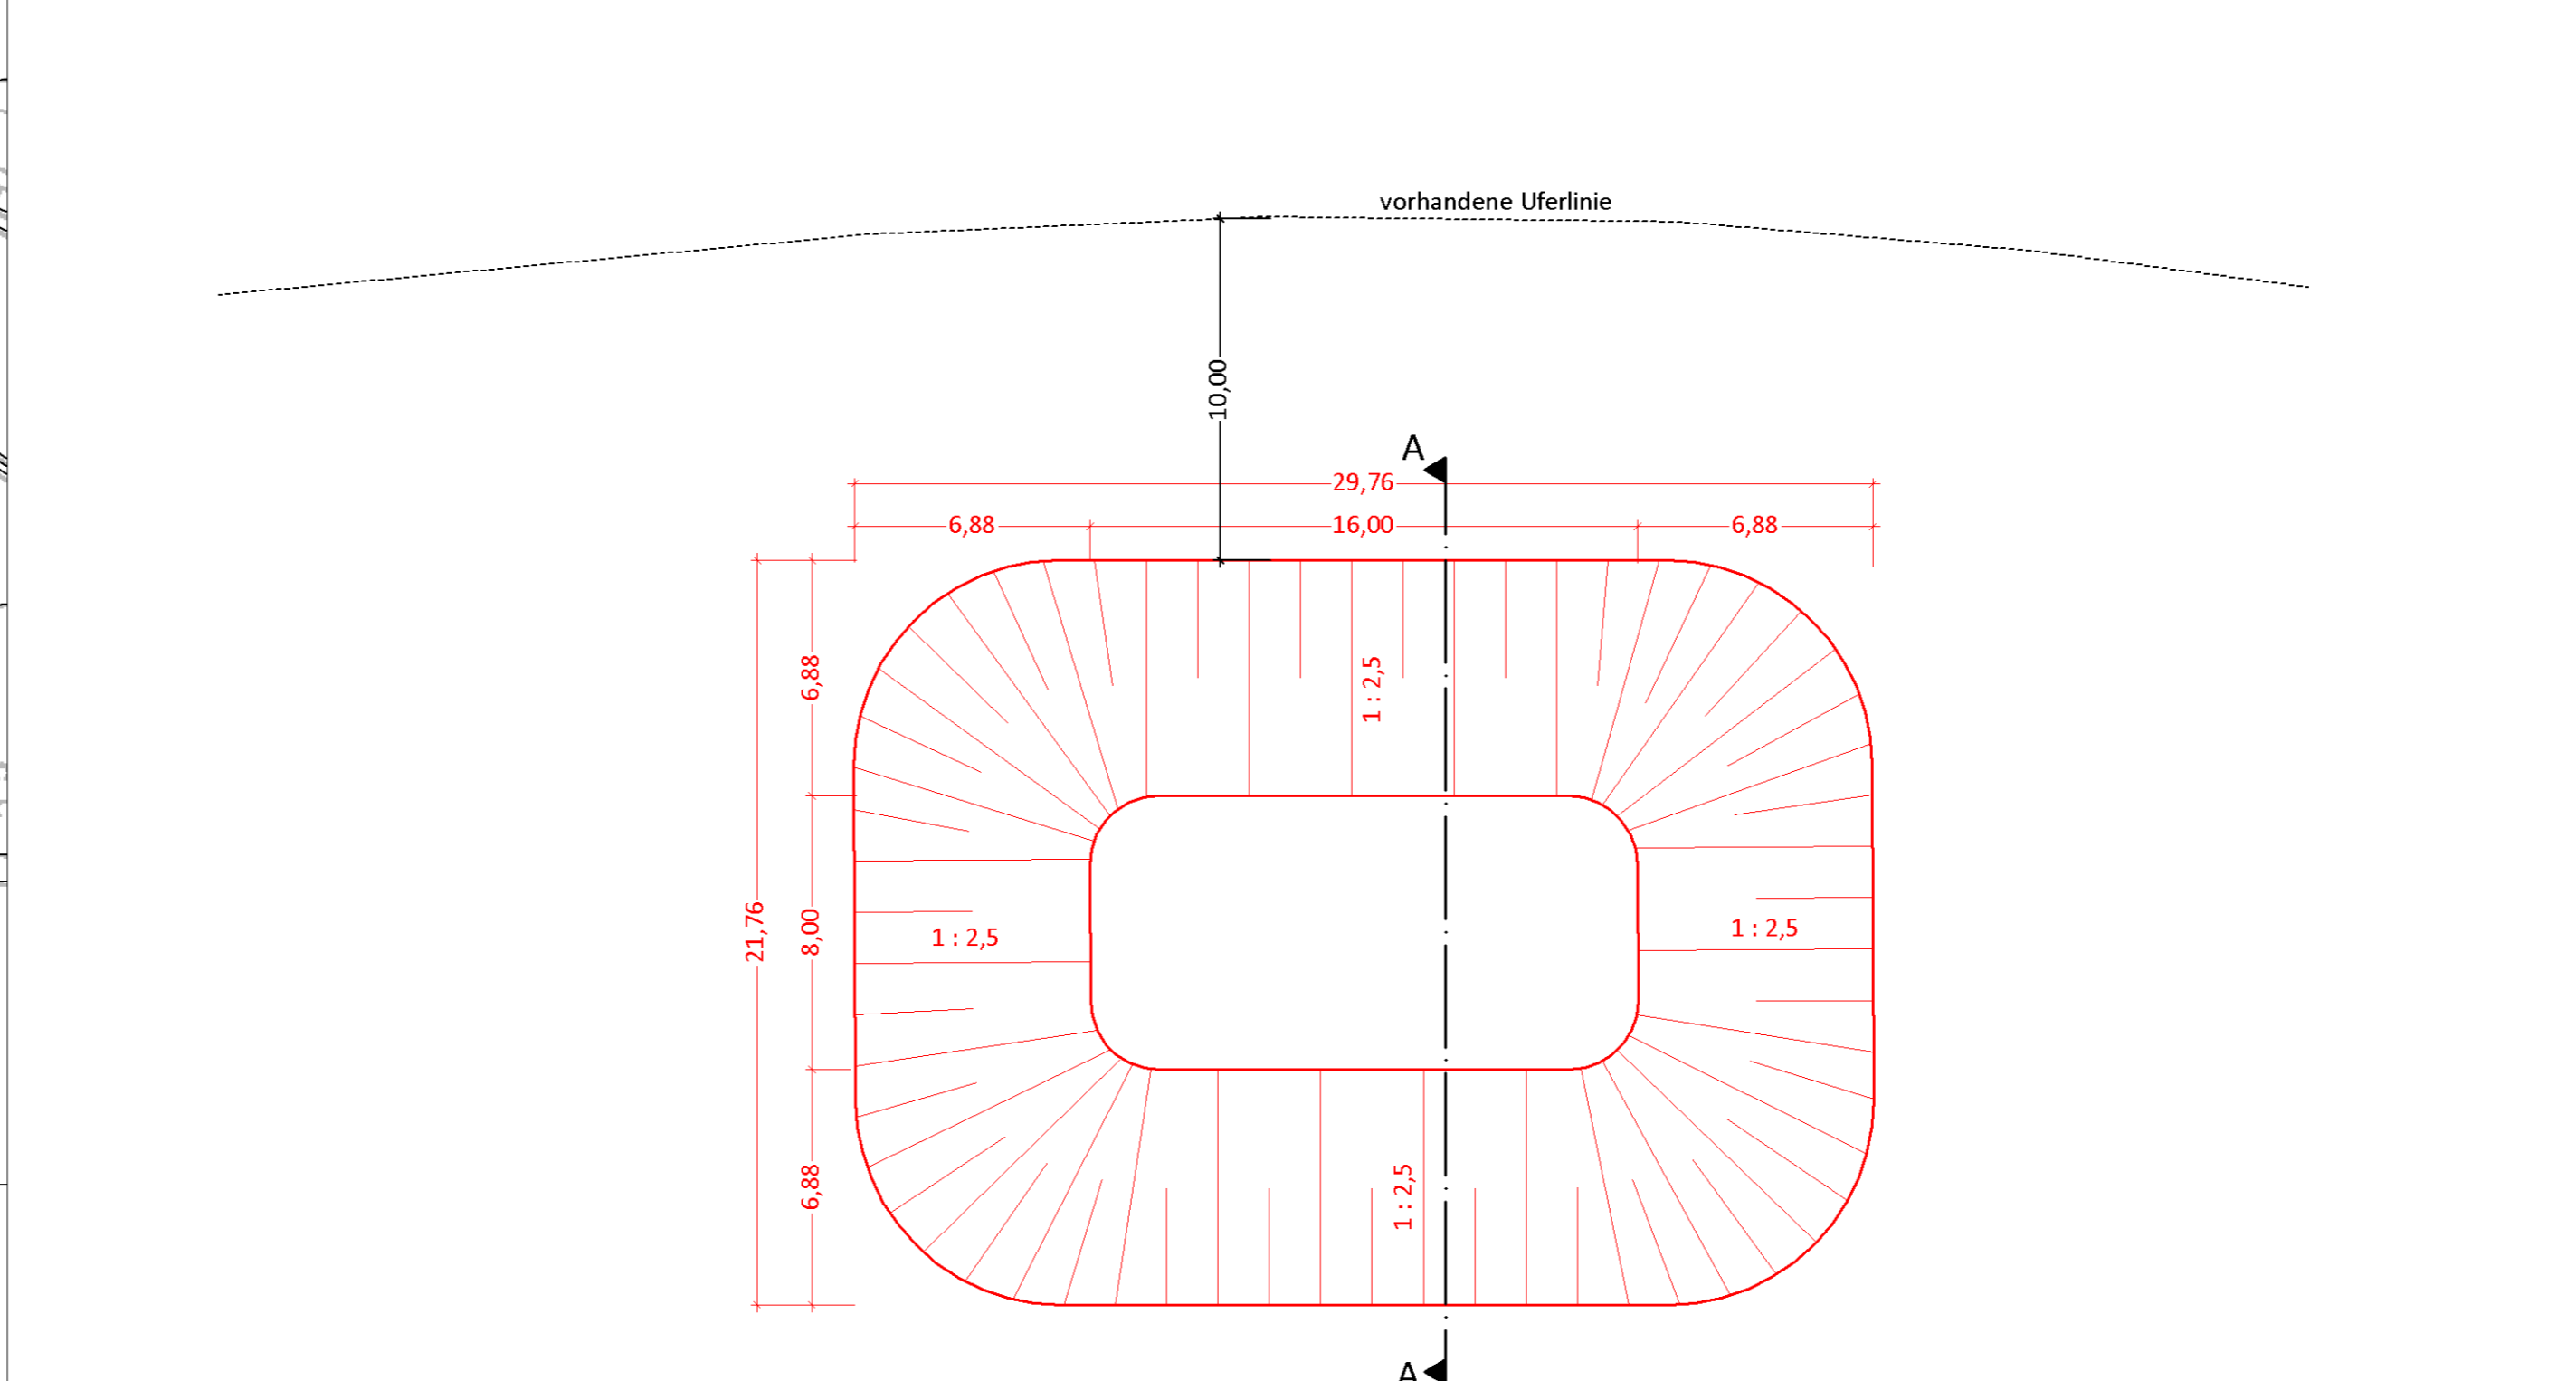

Nr.	Änderung	Datum	bearb./gez.



Umbau der Talsperre Wendebach

Temporäres Amphibien Ersatzgewässer
Lageplan und Schnitt

aufgestellt:	Maßstab: 1 : 2.000; 1:100
NLWKN -Betriebsstelle Süd-	bearbeitet: F. Gries
 Ingenieurgesellschaft Heidt & Peters mbH Sprengerstraße 38 c, 29223 Celle Fon (0 51 41) 93 88-0 Fax (0 51 41) 93 88-88 info@heidt-peters.de Celle, 12. Juni 2012	gezeichnet: A. Ballüer
	Anlage 8
Registrier-Nr.:	11119-7
Plotstitabelle: -	Grundplan: Ba