


Km	1+000	1+100	1+200	1+300
----	-------	-------	-------	-------

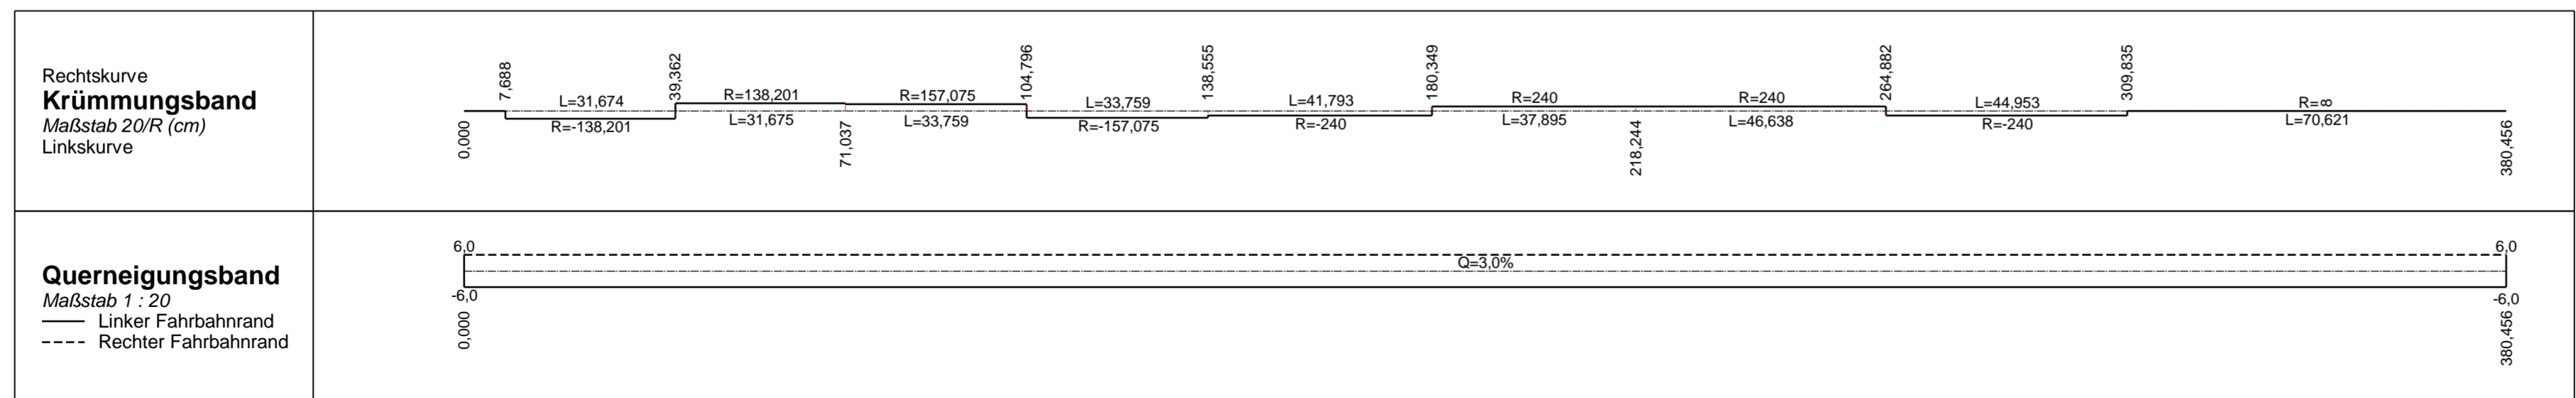

		Ingenieurbüro Metzing - Wilhelmshöher Str. 33 - 38723 Seesen/Harz Tel. 05381 / 9393 - 3 E-Mail: info @ ingenieurbuero-metzing.de Fax. 05381 / 9393 - 99 Net: www.ingenieurbuero-metzing.de	
Bauherr: <b>Ausbauverband Nette</b> Am Thie 1 31188 Holle		Maßstäbe: <b>1 : 1.000 / 100</b>	Bearbeiter: 05.11.13 <i>Schneider</i>
Bauvorhaben: Neubau eines Hochwasserrückhaltebeckens östlich von Bornhausen		Blatt-Nr.: <b>04 012 - 04/1</b>	Gezeichnet: 05.11.13 <i>Griggel</i>
Bauteil: Längsschnitt Hochwasserschutzdamm von Station 1 + 000,000 bis Station 1 + 380,456		Blattgröße: <b>75 x 39</b>	Geändert:
Der Antragsteller: Holle, den 05.11.2013		Aufgestellt: Seesen, den 05.11.2013	Anlage: <b>2.4.1</b>