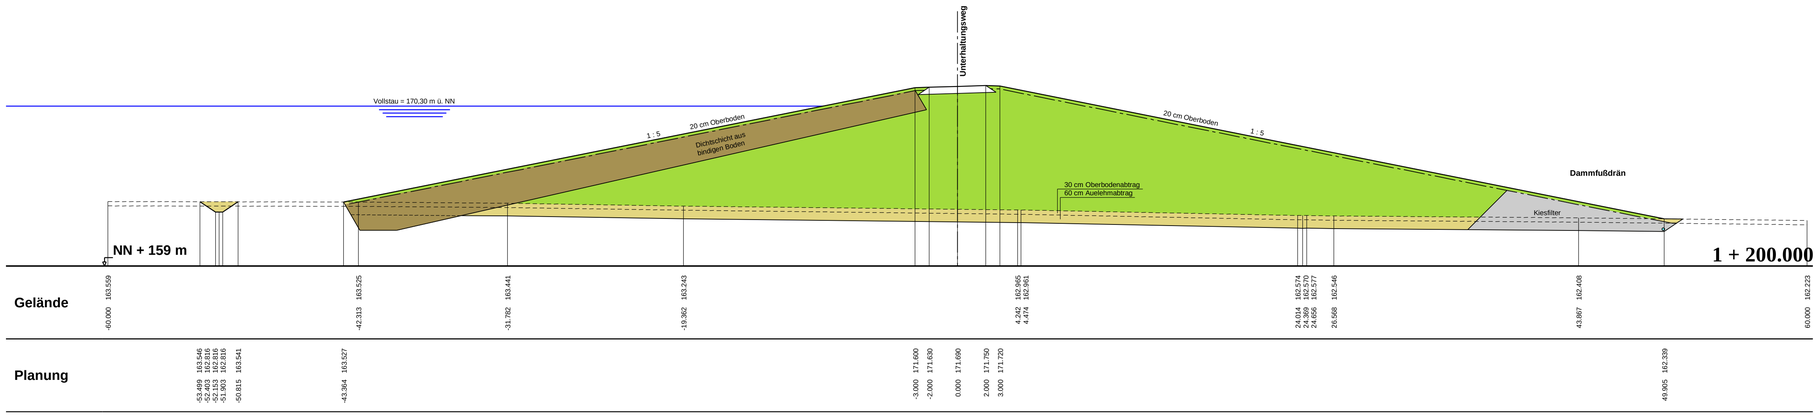

Gelände

-60.000	-42.313	-31.782	-19.362	4.242	4.474	24.014	24.656	26.568	43.867	60.000
163.599	163.525	163.441	163.243	162.965	162.961	162.574	162.577	162.546	162.406	162.223

Planung

-53.499	-52.403	-51.193	-51.000	-50.815	-43.364	-3.000	-2.000	0.000	2.000	3.000	49.965
163.546	163.316	162.816	162.816	163.541	163.527	171.600	171.630	171.690	171.750	171.720	162.339

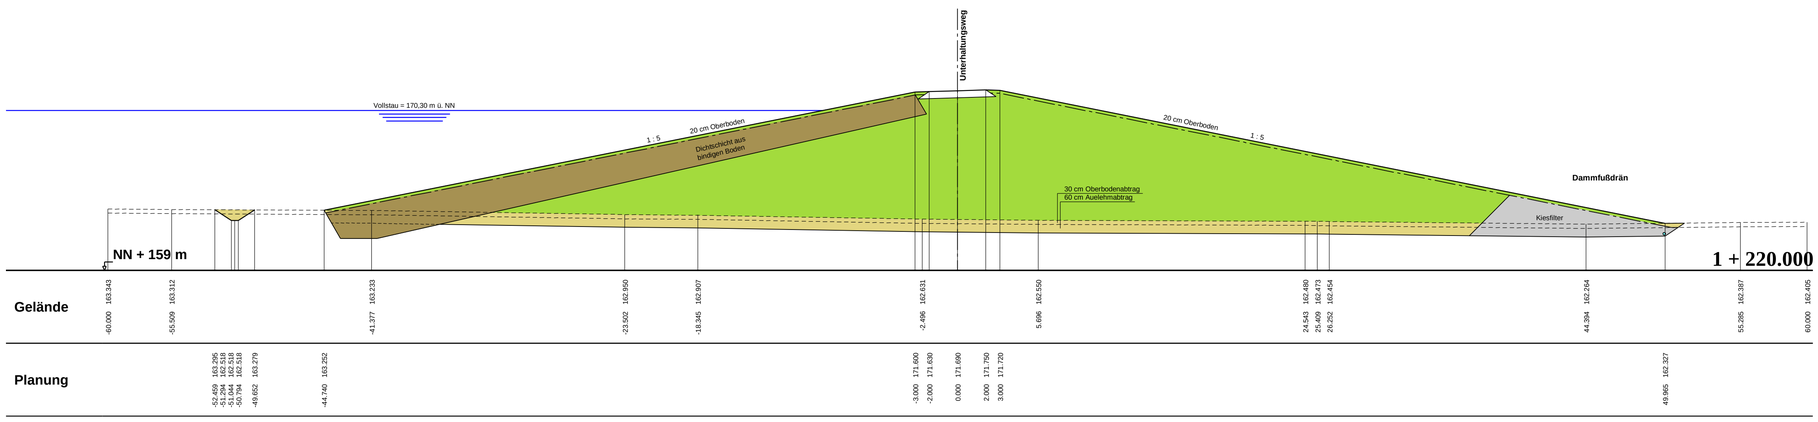

Gelände

-60.000	-55.509	-41.377	-23.502	-18.345	-2.496	5.696	24.543	25.459	26.252	44.394	55.285	60.000
163.343	163.312	163.233	162.960	162.907	162.631	162.550	162.480	162.473	162.454	162.264	162.387	162.405

Planung

-55.409	-54.294	-51.044	-50.694	-49.652	-44.740	-3.000	-2.000	0.000	2.000	3.000	49.965
163.326	162.518	162.518	162.518	163.279	163.252	171.600	171.630	171.690	171.750	171.720	162.327

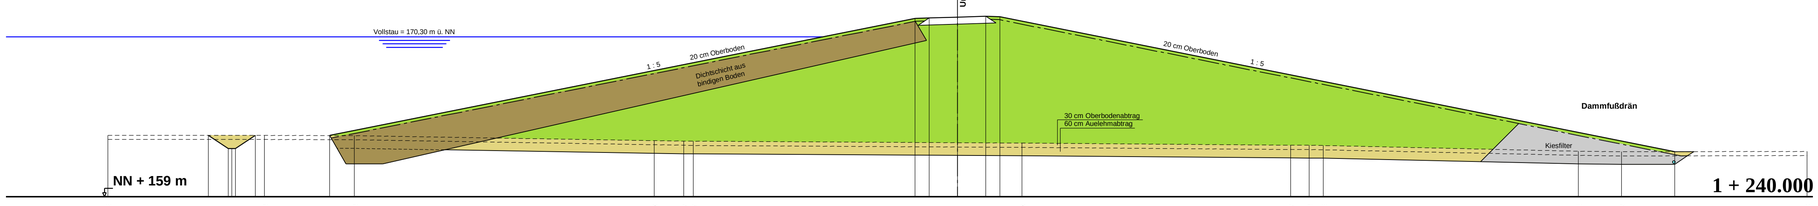

Gelände

-60.000	-48.949	-42.601	-21.420	-19.333	-18.666	4.554	23.526	24.832	25.839	43.947	46.890	60.000
163.345	163.343	163.328	162.970	162.937	162.927	162.800	162.647	162.638	162.625	162.225	163.182	162.209

Planung

-52.919	-51.905	-51.255	-51.000	-49.592	-44.341	-3.000	-2.000	0.000	2.000	3.000	50.652
163.344	162.401	162.401	162.401	163.343	163.332	171.600	171.630	171.690	171.750	171.720	162.190

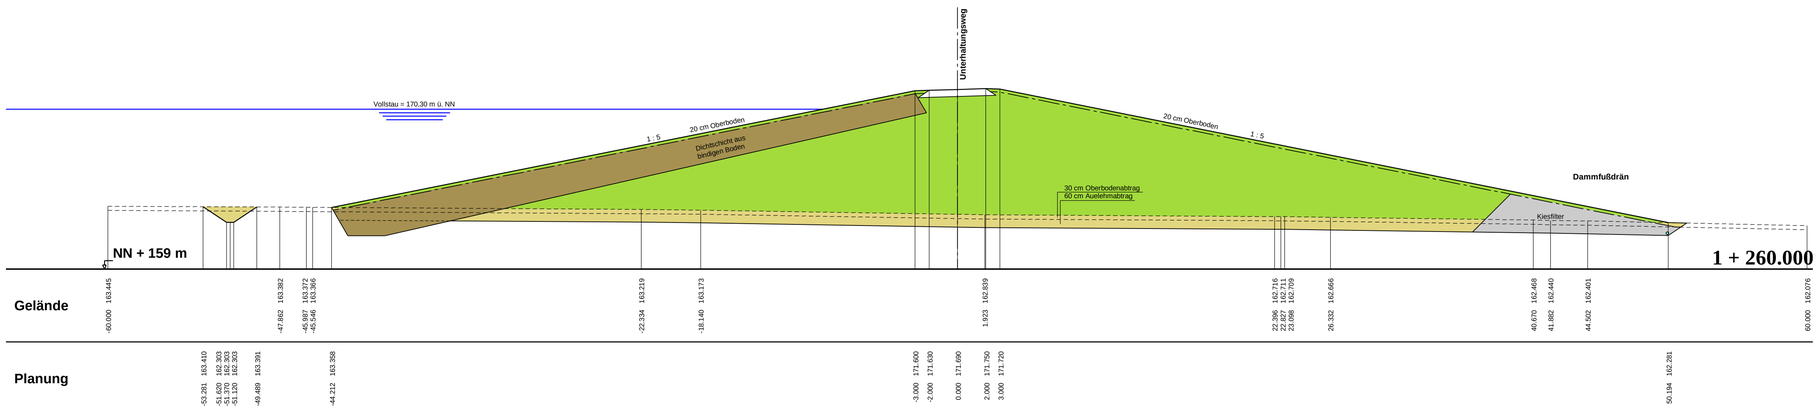

Gelände

-60.000	-47.862	-45.987	-45.546	-22.334	-18.140	1.923	22.396	22.827	23.098	26.332	40.670	41.882	44.502	60.000
163.445	163.382	163.372	163.366	163.219	163.173	162.839	162.716	162.711	162.709	162.666	162.468	162.440	162.401	162.076

Planung

-53.281	-51.600	-51.370	-51.170	-49.489	-44.212	-3.000	-2.000	0.000	2.000	3.000	50.194
163.410	162.303	162.303	162.303	163.391	163.358	171.600	171.630	171.690	171.750	171.720	162.281

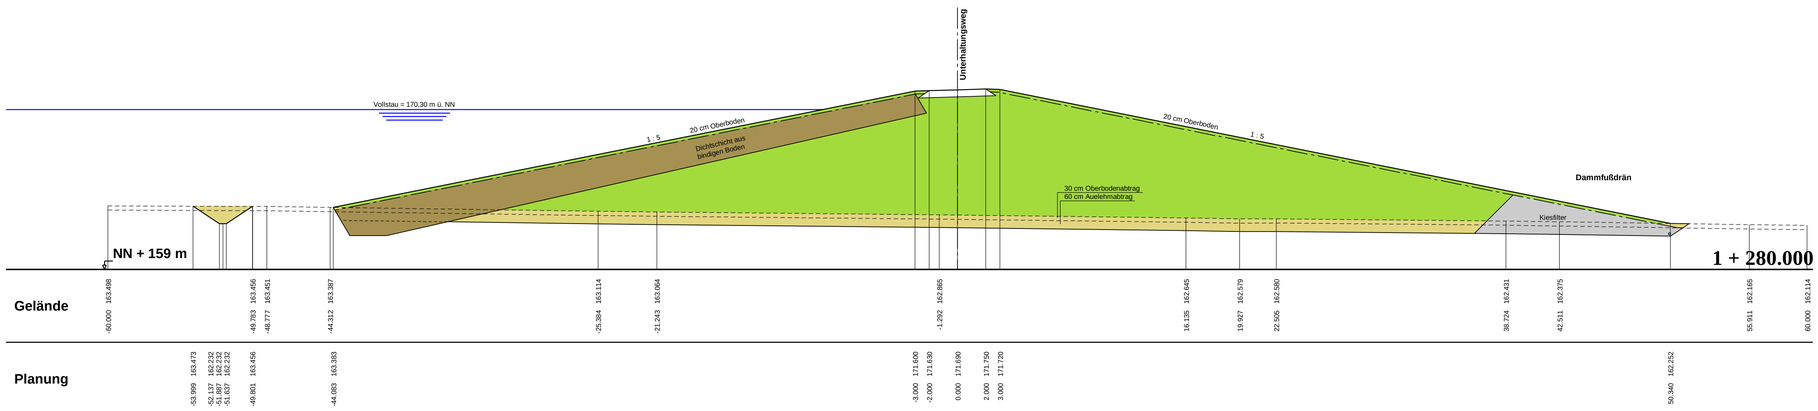

Gelände

-60.000	-49.783	-48.777	-44.312	-25.384	-21.243	-1.292	16.135	19.927	23.506	38.724	42.511	55.911	60.000
163.498	163.456	163.451	163.387	163.114	163.064	162.865	162.645	162.579	162.560	162.431	162.375	162.165	162.114

Planung

-53.999	-52.137	-51.887	-51.697	-49.801	-44.083	-3.000	-2.000	0.000	2.000	3.000	50.340
163.473	162.232	162.232	162.232	163.456	163.383	171.600	171.630	171.690	171.750	171.720	162.252

Nr.	Art der Änderung	Datum	Zeichen

Ingenieurbüro Metzing - Wilhelmshöher Str. 33 - 38723 Seesen/Harz
Tel. 05381 / 9393 - 3 E-Mail: info @ ingenieurbuero-metzing.de
Fax. 05381 / 9393 - 99 Net: www.ingenieurbuero-metzing.de

Bauherr:
Ausbauverband Nette
Am Thie 1
31188 Holle

Maßstäbe:
1 : 200 / 200

Bearbeiter:
05.11.13 Schneider

Blatt-Nr.:
04 012 - 05/3

Gezeichnet:
05.11.13 Griggel

Bauvorhaben:
Neubau eines Hochwasserrückhaltebeckens östlich von Bornhausen

Blattgröße:
91 x 83

Geändert:

Bauteil:
Querprofile Hochwasserschutzdamm von Station 1 + 200,000 bis Station 1 + 280,000

Ausfertigung:

Anlage:
2.5.3

Der Antragsteller:
Holle, den 05.11.2013

Aufgestellt:
Seesen, den 05.11.2013