



Urgelände	Planung
-10.000 170.351 -4.309 169.359 -3.541 169.277 -1.058 169.075 -1.058 169.075 1.411 169.071 2.372 168.805 2.684 168.762 5.495 167.971 7.508 167.669  18.273 167.191 21.380 167.022  36.266 166.361 39.192 166.230  54.708 165.726 57.263 165.692  81.625 165.390 83.447 165.385  110.268 165.357 111.771 165.397  130.204 165.410 131.129 165.404  147.957 165.406 148.699 165.403  166.617 165.290 165.655 165.259 167.021 165.255  181.496 165.191 182.500 165.190 183.520 165.190 184.558 165.083 184.558 165.080 190.265 165.061 191.269 165.035 194.172 164.496 194.212 164.417 194.467 164.436 194.467 164.436 195.616 165.167 195.616 165.167 197.014 165.292 197.148 165.307 197.148 165.307 199.723 165.385 200.756 165.196  214.321 165.165 216.600 165.149  221.681 165.125  236.155 165.054  242.544 165.044  255.872 165.046  263.460 165.028  275.768 164.991  283.568 164.977  294.504 164.949  303.396 164.899  313.825 164.887  323.677 164.890  333.531 164.742  343.600 164.616  352.352 164.525  362.925 164.497 365.283 164.510  374.266 164.639 374.702 164.645 374.702 164.645 377.823 162.728 380.559 162.706 383.524 164.559 384.408 164.688 385.385 164.630 386.365 164.930 388.029 165.059 389.400 165.317 395.298 165.674 397.224 165.969  401.937 165.434 403.649 165.828  418.259 171.217 418.259 171.025  426.346 181.812 426.346 181.812 428.052 182.004 428.052 182.004 432.972 181.830 432.972 181.830 437.022 182.303 439.567 182.544 443.337 182.876 444.796 183.076 445.796 183.216	4.724 169.682 -5.724 169.682 -2.750 171.666 0.000 171.690 0.000 171.690 2.750 171.572  15.336 167.376

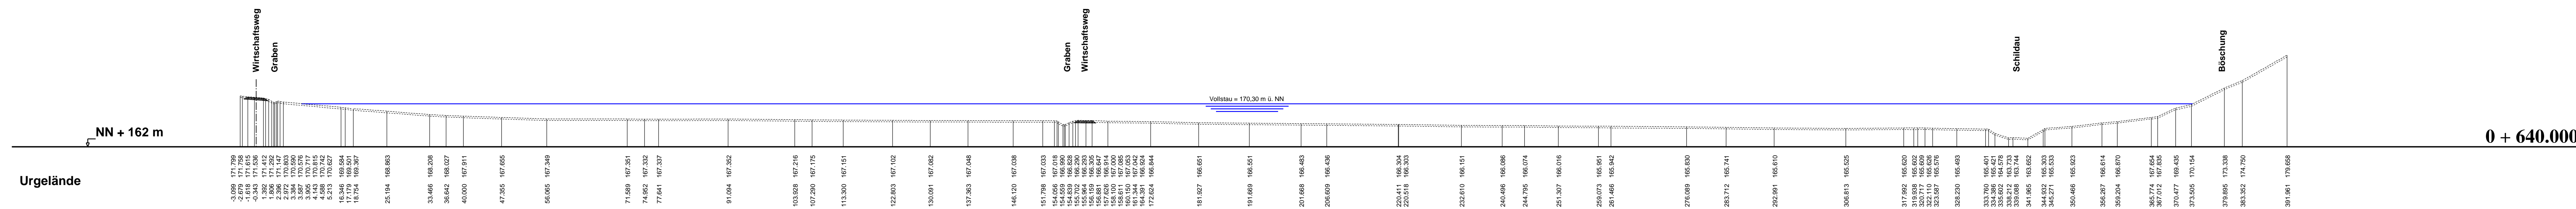

Urgelände	Planung
-2.699 171.728 -2.699 171.728 -1.618 171.615 -0.543 171.536 1.506 171.292 2.396 171.147 3.587 170.976 3.584 170.950 4.143 170.815 4.143 170.815 16.246 169.564 17.179 169.501 18.754 169.367  25.194 168.863  33.466 168.208 36.642 168.027 40.000 167.911  47.355 167.655  56.685 167.349  71.699 167.251 74.662 167.332 77.641 167.337  91.094 167.352  103.626 167.216 107.290 167.175  113.300 167.151  122.893 167.102  130.091 167.062  137.263 167.048  146.120 167.038  151.798 167.033 154.656 167.018 154.659 166.990 155.702 166.290 155.884 166.293 156.881 166.647 157.006 166.914 158.611 167.065 160.134 167.023 164.381 166.924 172.624 166.844  181.627 166.651  191.669 166.551  201.666 166.463  206.609 166.436  220.411 166.304 220.518 166.303  232.610 166.151  240.696 166.086 244.795 166.074  251.307 166.016  259.073 165.951 261.466 165.942  276.689 165.830  283.712 165.741  292.991 165.610  306.613 165.525  317.892 165.620 319.698 165.602 321.110 165.606 323.587 165.576  328.230 165.483  333.760 165.401 334.386 165.421 335.602 164.578 336.602 164.578 339.688 163.744 341.985 163.652  344.522 165.303 345.271 165.303  350.466 165.923  356.367 166.614 359.204 166.870  365.714 167.654 367.012 167.855  370.477 169.455  373.505 170.154  379.895 173.338 383.392 174.720  391.981 179.658	

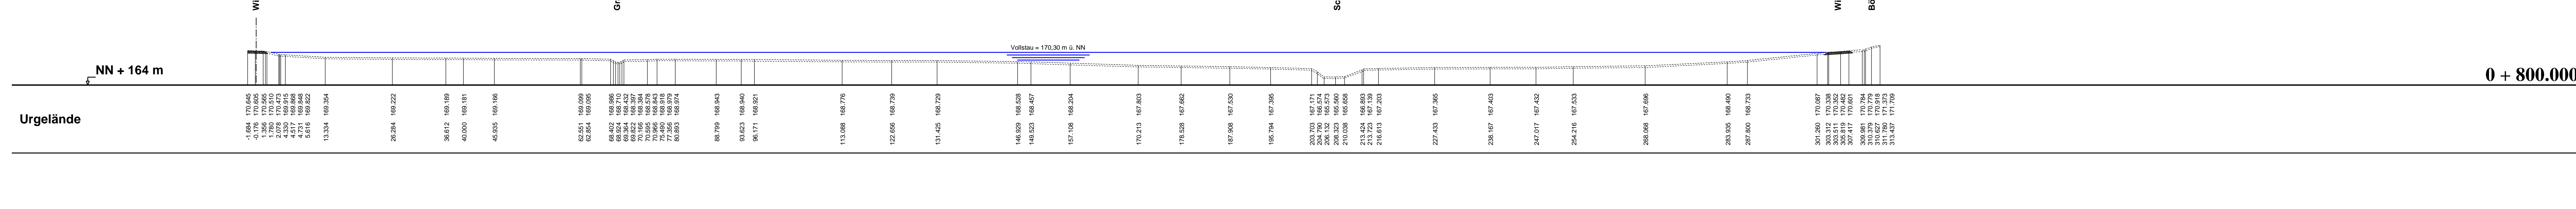

Urgelände	Planung
-1.684 170.645 -0.176 170.605 1.780 170.510 2.028 170.473 4.317 169.868 4.731 169.848 5.976 169.862  13.334 169.354  26.284 169.222  36.612 169.189 40.000 169.161  45.895 169.166  62.551 169.099 62.854 169.095  68.402 168.986 69.364 168.432 69.364 168.432 70.695 168.978 70.696 168.843 71.565 169.979 80.893 168.974  88.799 168.943 93.623 168.940 96.171 168.921  113.088 168.716  122.666 168.739  131.425 168.729  146.929 168.528 148.523 168.457  157.108 168.204  170.213 167.893  178.526 167.662  187.808 167.530  196.794 167.395  203.703 167.171 204.790 166.574 206.132 166.573 208.309 165.950 210.000 165.659  213.424 166.863 213.723 167.139 216.613 167.263  227.433 167.365  236.167 167.403  247.017 167.432  254.216 167.533  266.066 167.696  283.895 168.490 287.800 168.723  301.260 170.087 303.312 170.338 303.611 170.352 307.417 170.691 309.981 170.784 310.379 170.779 311.780 171.373 313.437 171.709	

Nr.		Art der Änderung	Datum	Zeichen
<p style="text-align: center;"><b>Metzing</b> INGENIEURBÜRO</p> <p style="text-align: right;">Ingenieurbüro Metzing - Wilhelmshöher Str. 33 - 38723 Seesen/Harz Tel. 05381 / 9393 - 3 E-Mail: info @ ingenieurbuero-metzing.de Fax. 05381 / 9393 - 99 Net: www.ingenieurbuero-metzing.de</p>				
Bauherr:		Maßstäbe:	Bearbeiter:	
Ausbauverband Nette		1 : 500 / 500	05.11.13 Schneide	
Am Thie 1		Blatt-Nr.:	Gezeichnet:	
31188 Holle		04 012 - 05/9	05.11.13 Grigel	
Bauvorhaben:		Blattgröße:	Geändert:	
Neubau eines Hochwasserrückhaltebeckens östlich von Bornhausen		127 x 35		
Bauteil:		Ausfertigung:	Anlage:	
Querprofile Becken bei Station 0 + 450,000, Station 0 + 640,000 und Station 0 + 800,000			2.5.9	
Der Antragsteller:		Aufgestellt:		
Holle, den 05.11.2013		Seesen, den 05.11.2013		