




Schnitt A - A

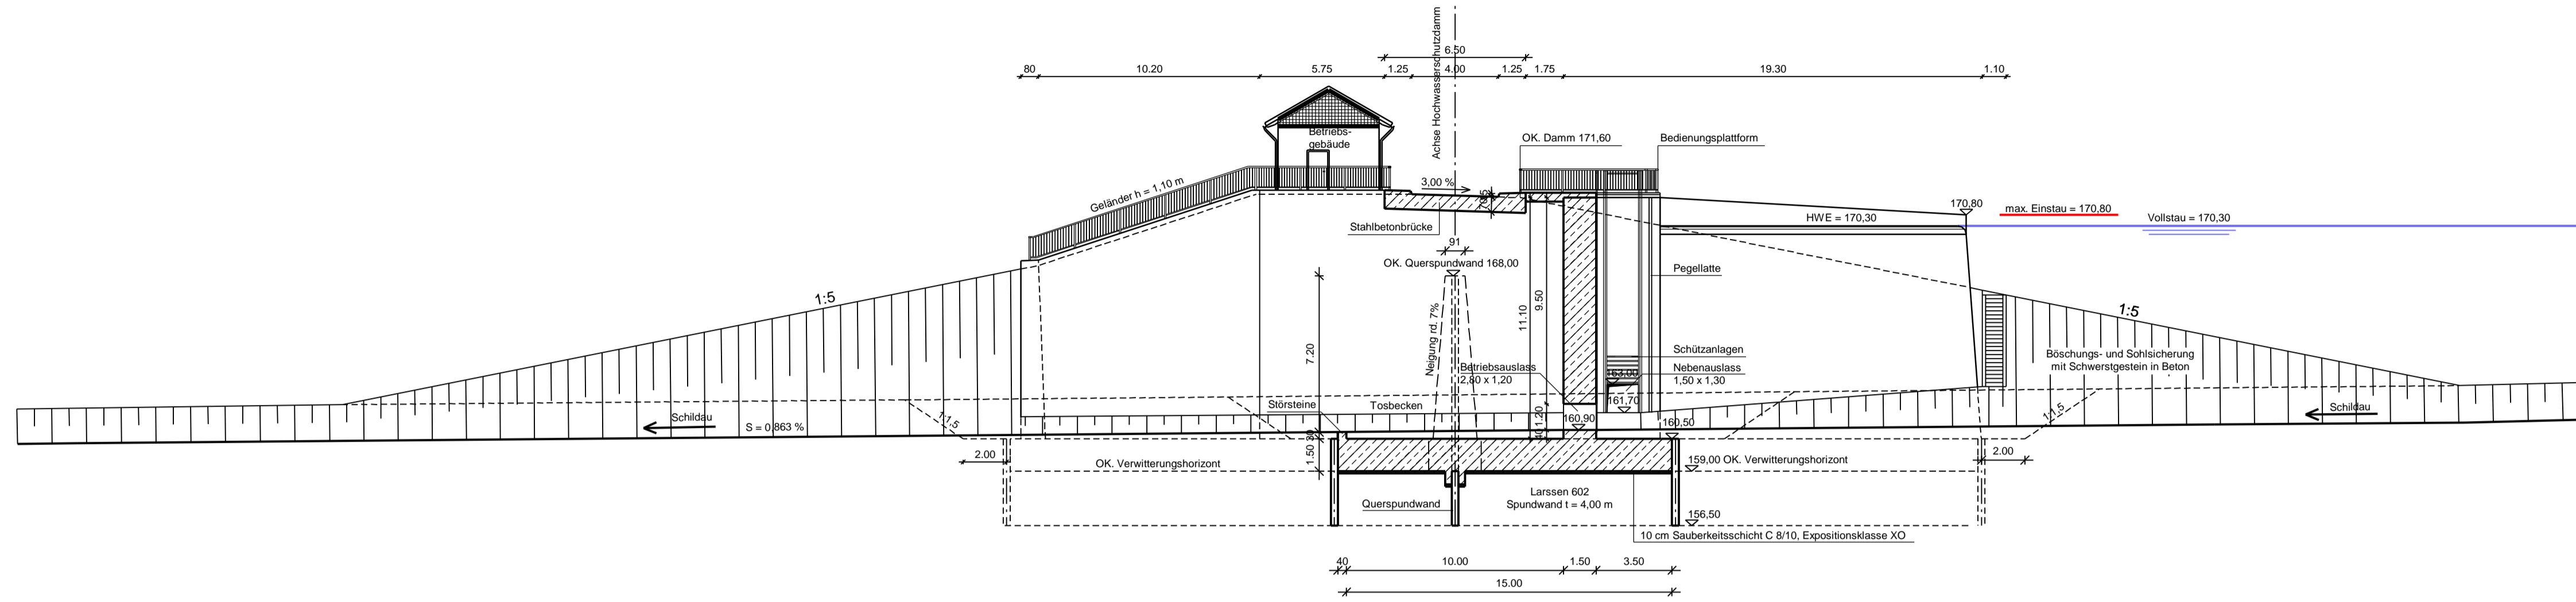

Schnitt B - B

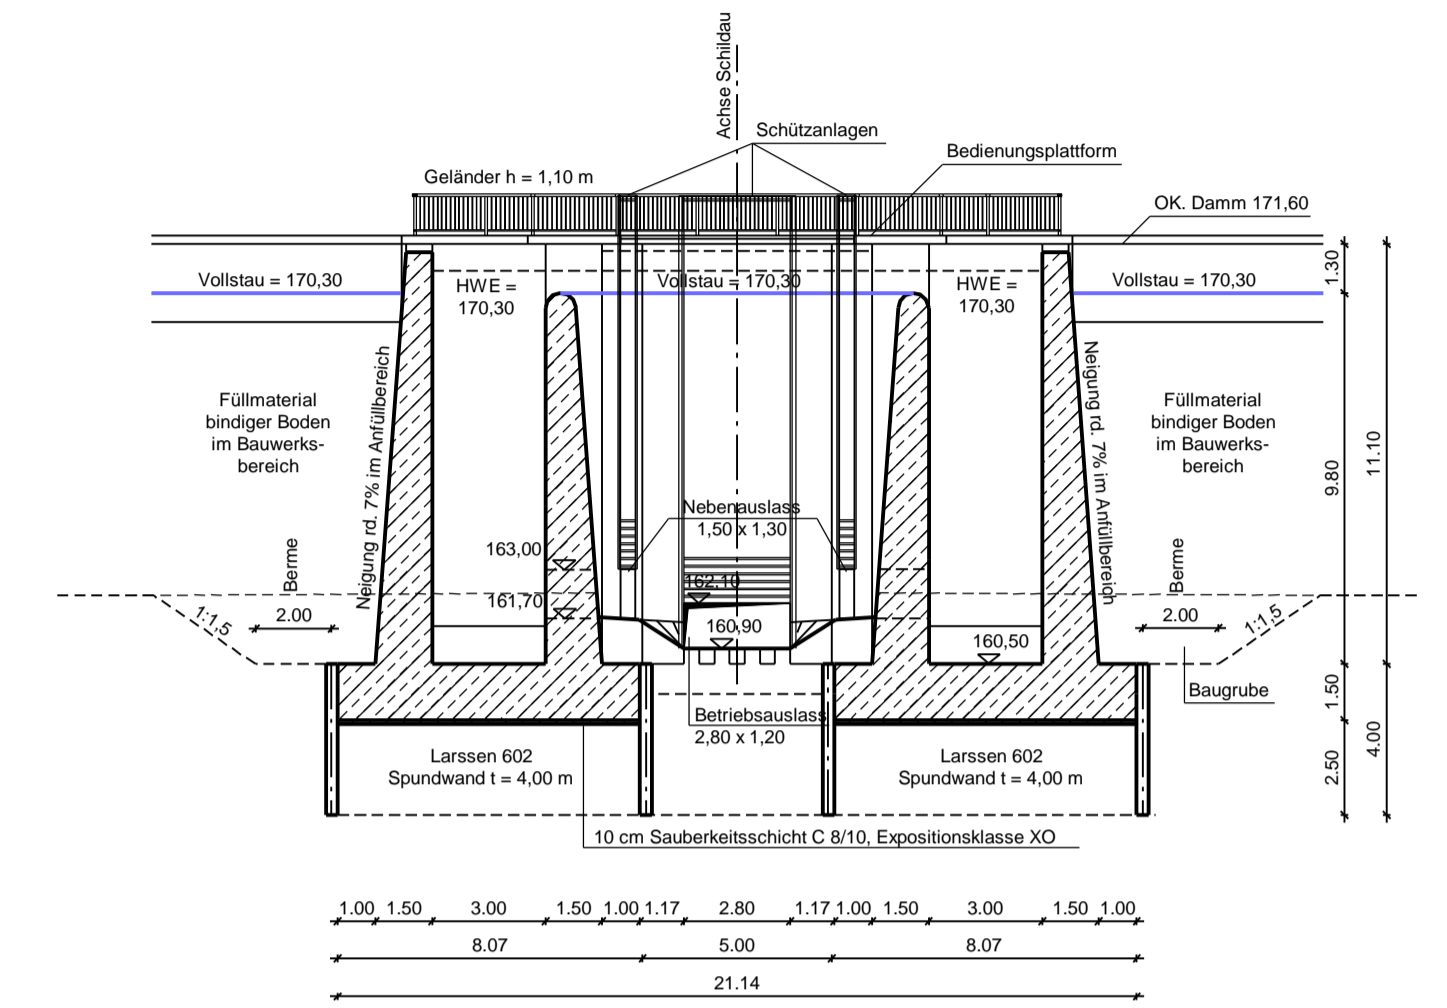

Draufsicht

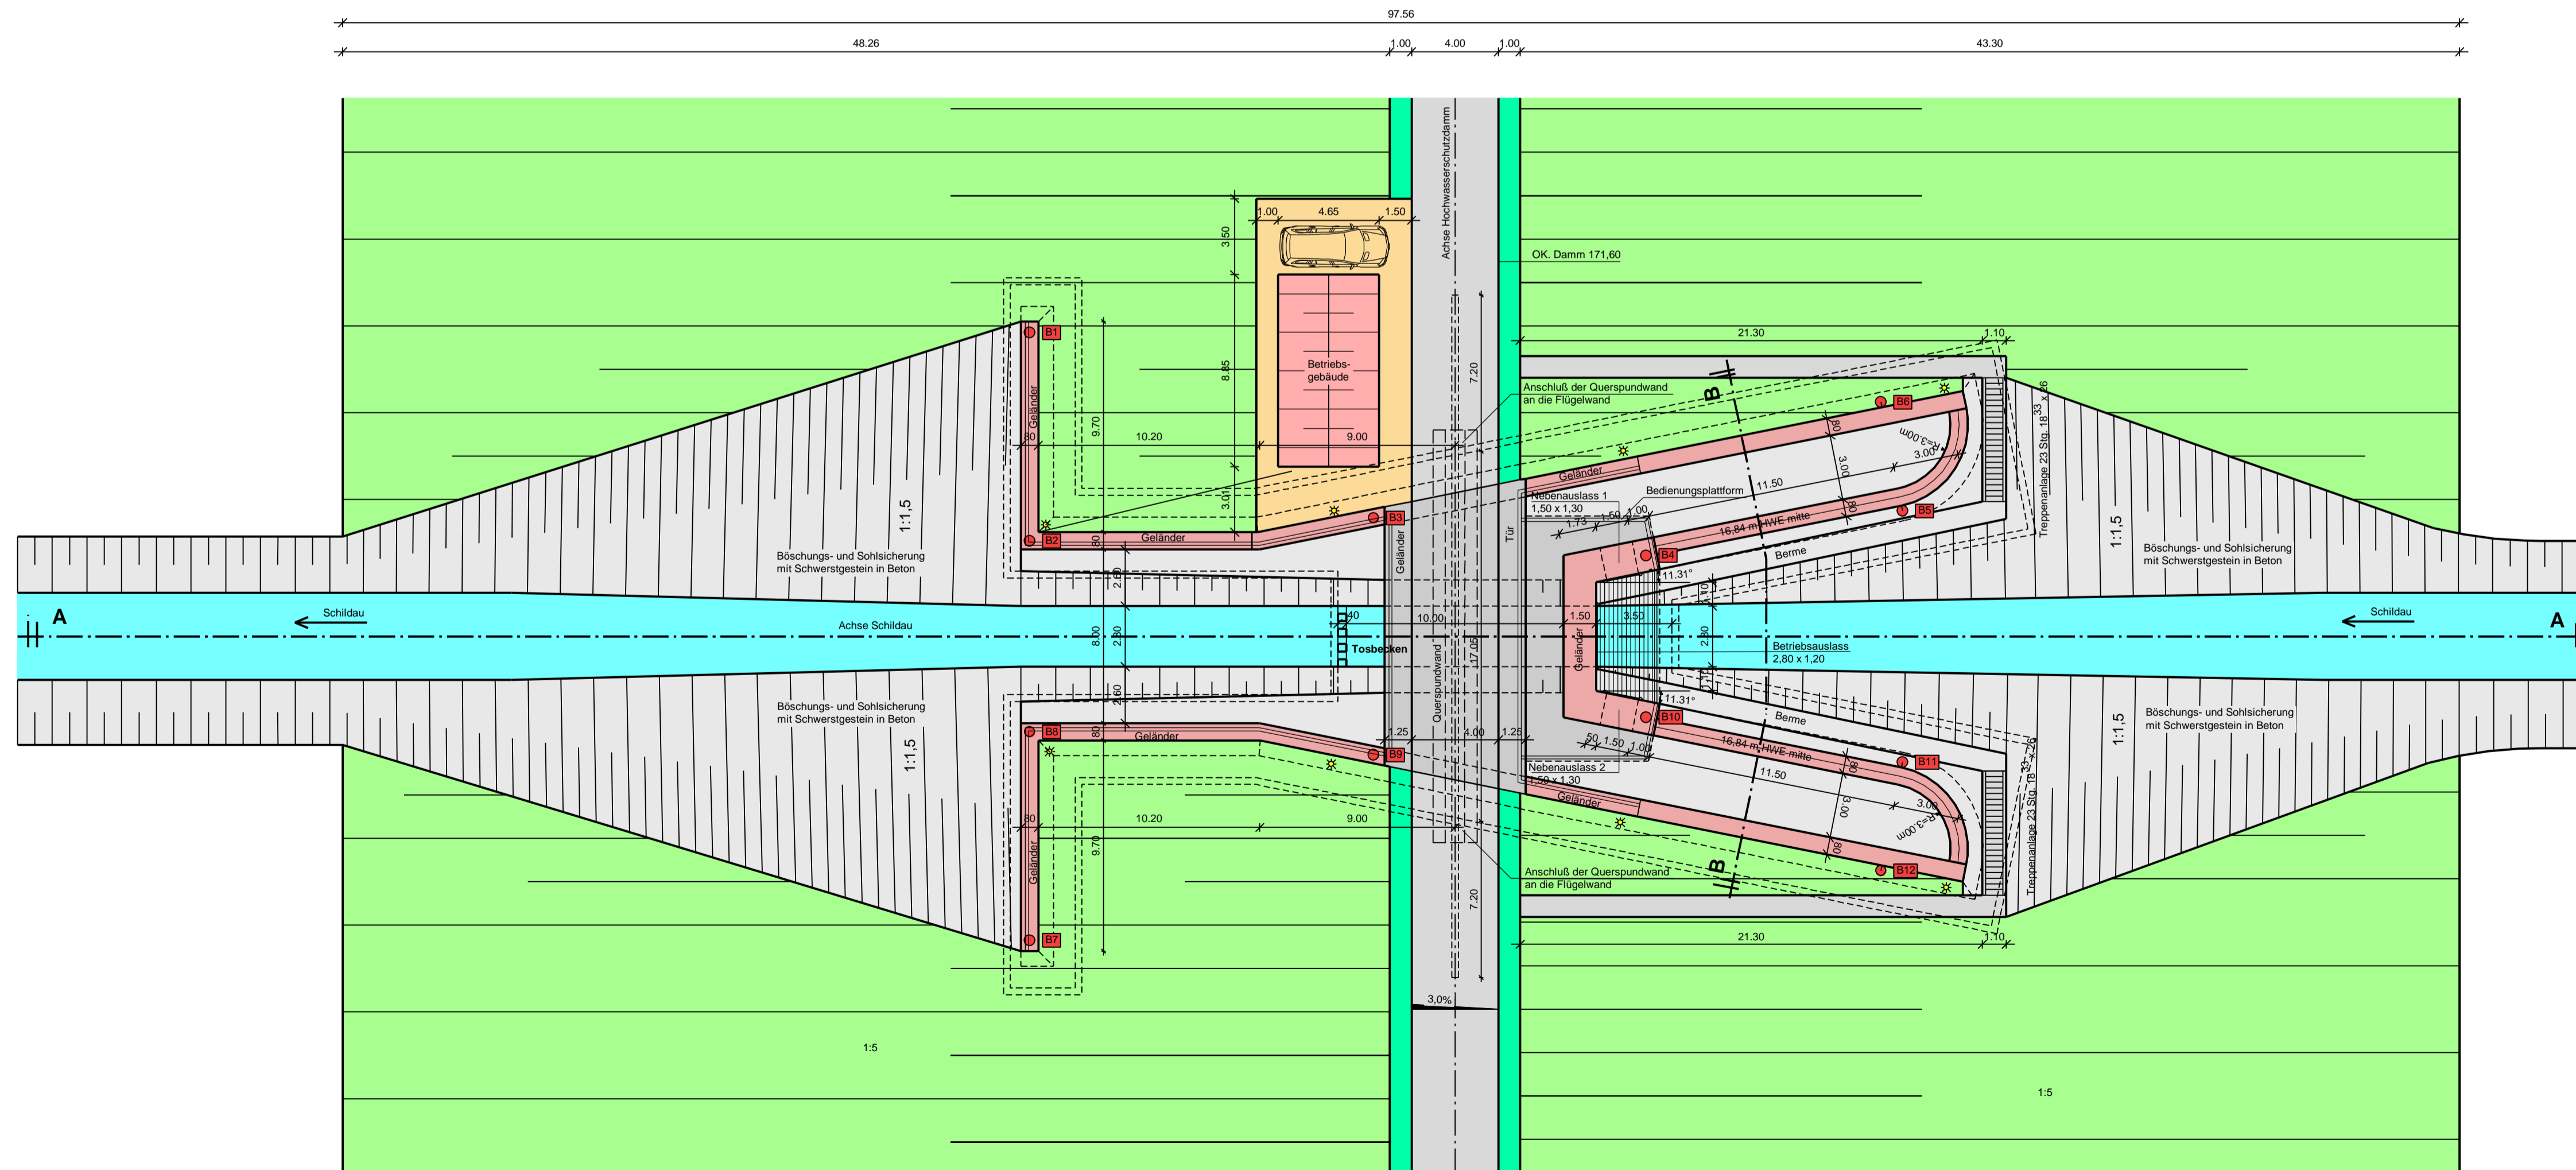

Nr.	Art der Änderung	Datum	Zeichen
Metzing <small>INGENIEURBÜRO</small> Ingenieurbüro Metzing - Wilhelmshöher Str. 33 - 38723 Seesen/Harz Tel. 05381 / 9393 - 3 E-Mail: info @ ingenieurbuero-metzing.de Fax. 05381 / 9393 - 99 Net: www.ingenieurbuero-metzing.de			
Bauherr:	Maßstäbe:	Bearbeiter:	
Ausbauverband Nette	1 : 200	05.11.13 <i>Schneider</i>	
Am Thie 1	Blatt-Nr.:	Gezeichnet:	
31188 Holle	04 012 - 06/1	05.11.13 <i>Griggel</i>	
Bauvorhaben:	Blattgröße:	Geändert:	
Neubau eines Hochwasserrückhaltebeckens östlich von Bornhausen	89 x 57		
Bauteil:	Ausfertigung:	Anlage:	
Detailplan Auslaufbauwerk mit Abflusssteuerung; Draufsicht und Schnitte		2.6.1	
Der Antragsteller:	Aufgestellt:		
Holle, den 05.11.2013	Seesen, den 05.11.2013		