



Schnitt A - A

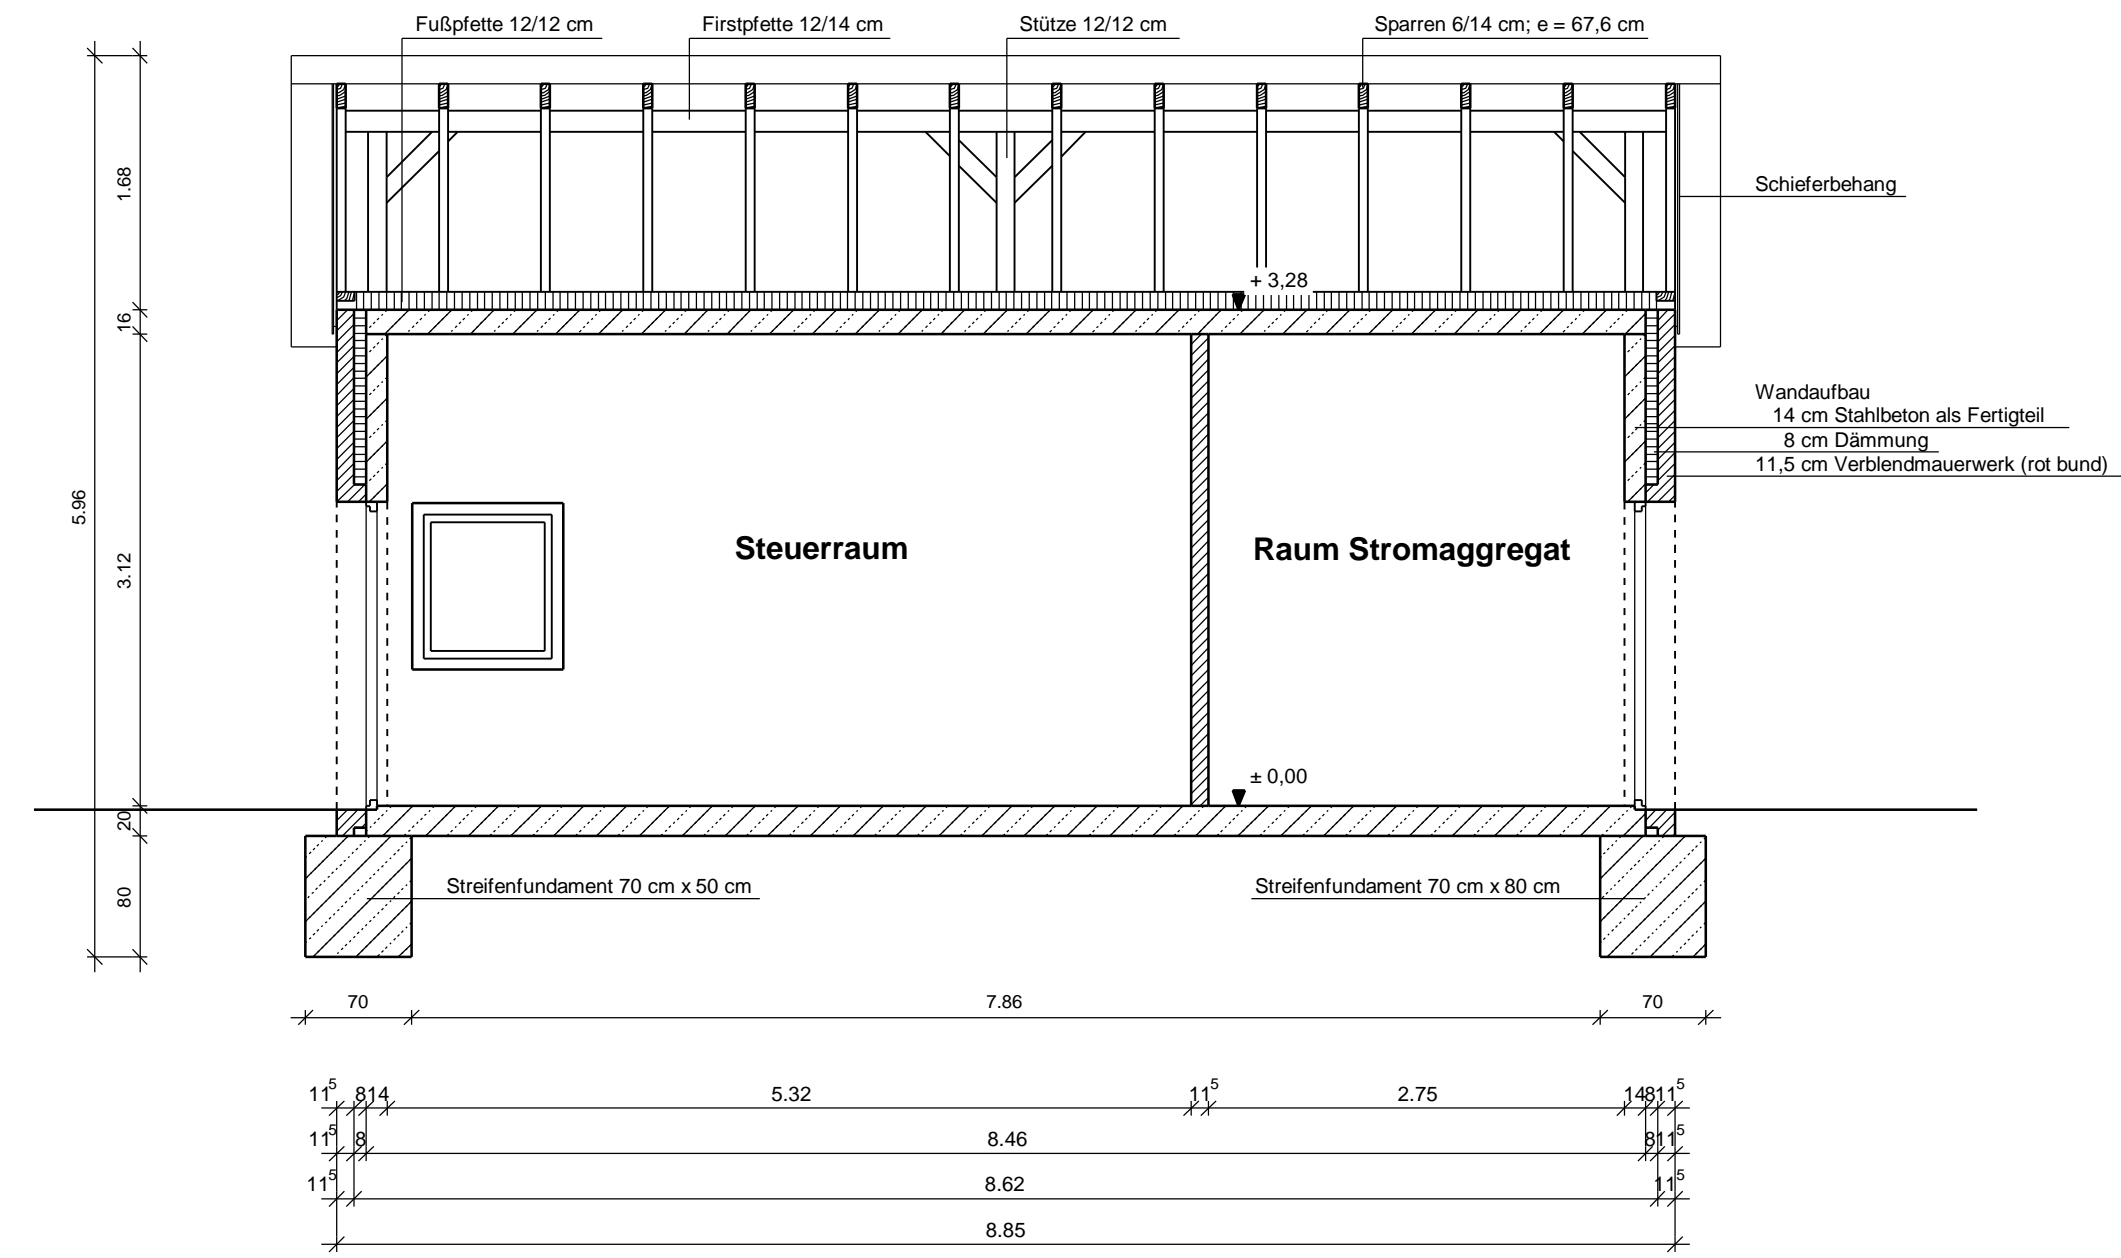


Schnitt B - B

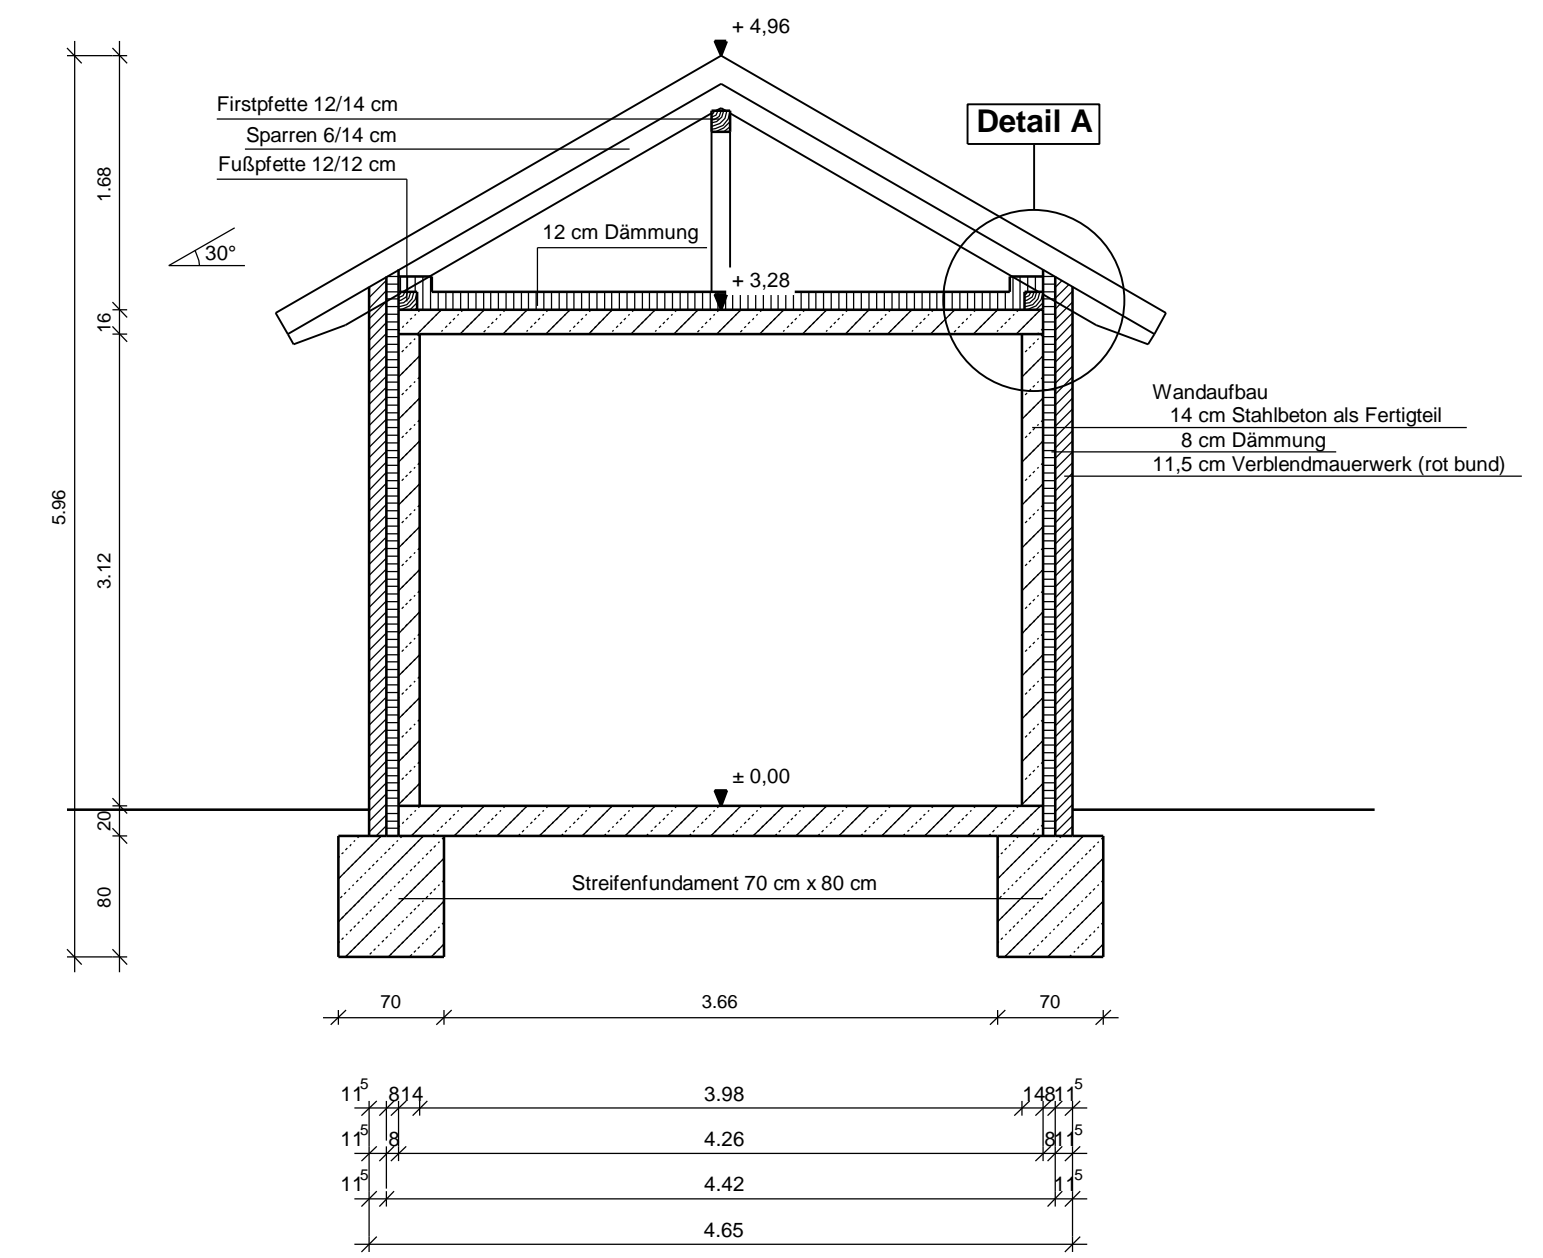

Detail A

Maßstab: 1 : 10

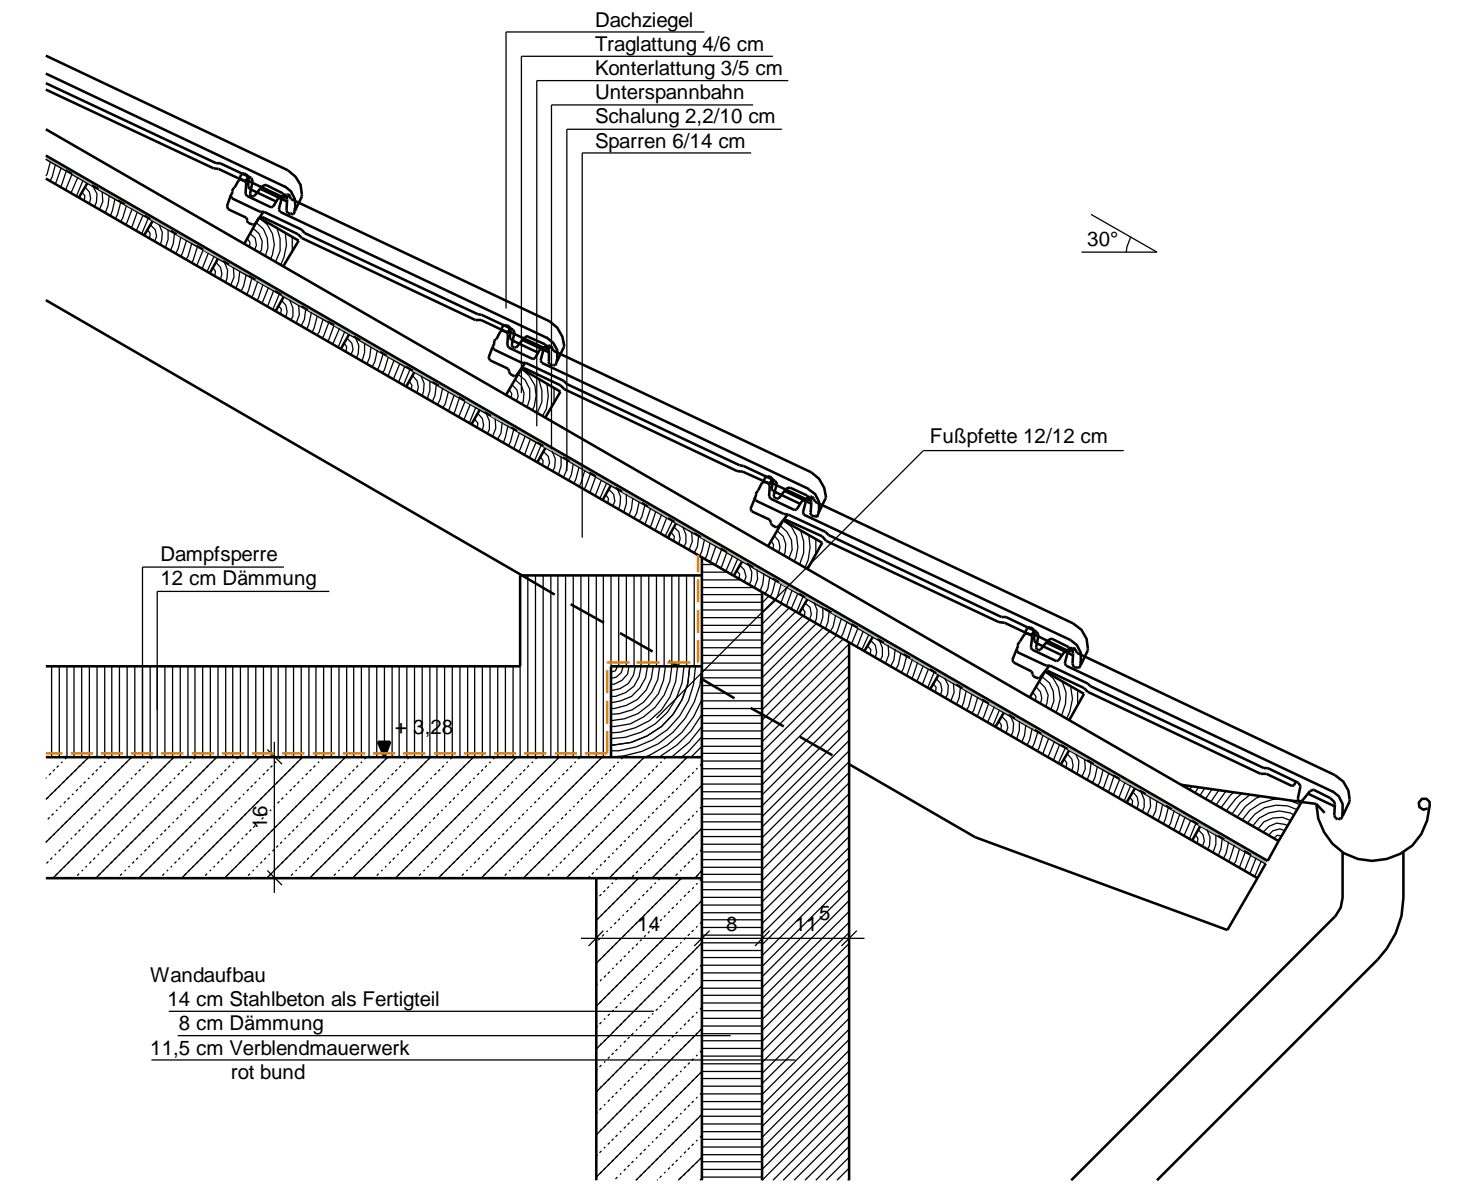

Nr.	Art der Änderung	Datum	Zeichen
Ingenieurbüro Metzging - Wilhelmshöher Str. 33 - 38723 Seesen/Harz Tel. 05381 / 9393 - 3 E-Mail: info @ ingenieurbuero-metzing.de Fax. 05381 / 9393 - 99 Net: www.ingenieurbuero-metzing.de			
Bauherr: Ausbauverband Nette Am Thie 1 31188 Holle		Maßstäbe: 1 : 50 / 1 : 10	Bearbeiter: 05.11.13 <i>Schneider</i>
Bauvorhaben: Neubau eines Hochwasserrückhaltebeckens östlich von Bornhausen		Blatt-Nr.: 04 012 - 06/3	Gezeichnet: 05.11.13 <i>Griggel</i>
Bauteil: Schnitt A - A, Schnitt B - B und Detail A Betriebsgebäude		Blattgröße: 102 x 30	Geändert:
Der Antragsteller: Holle, den 05.11.2013		Aufgestellt: Seesen, den 05.11.2013	Anlage: 2.6.3