Schnitt A-A
Düker Aller-Nordarm Station 0+070

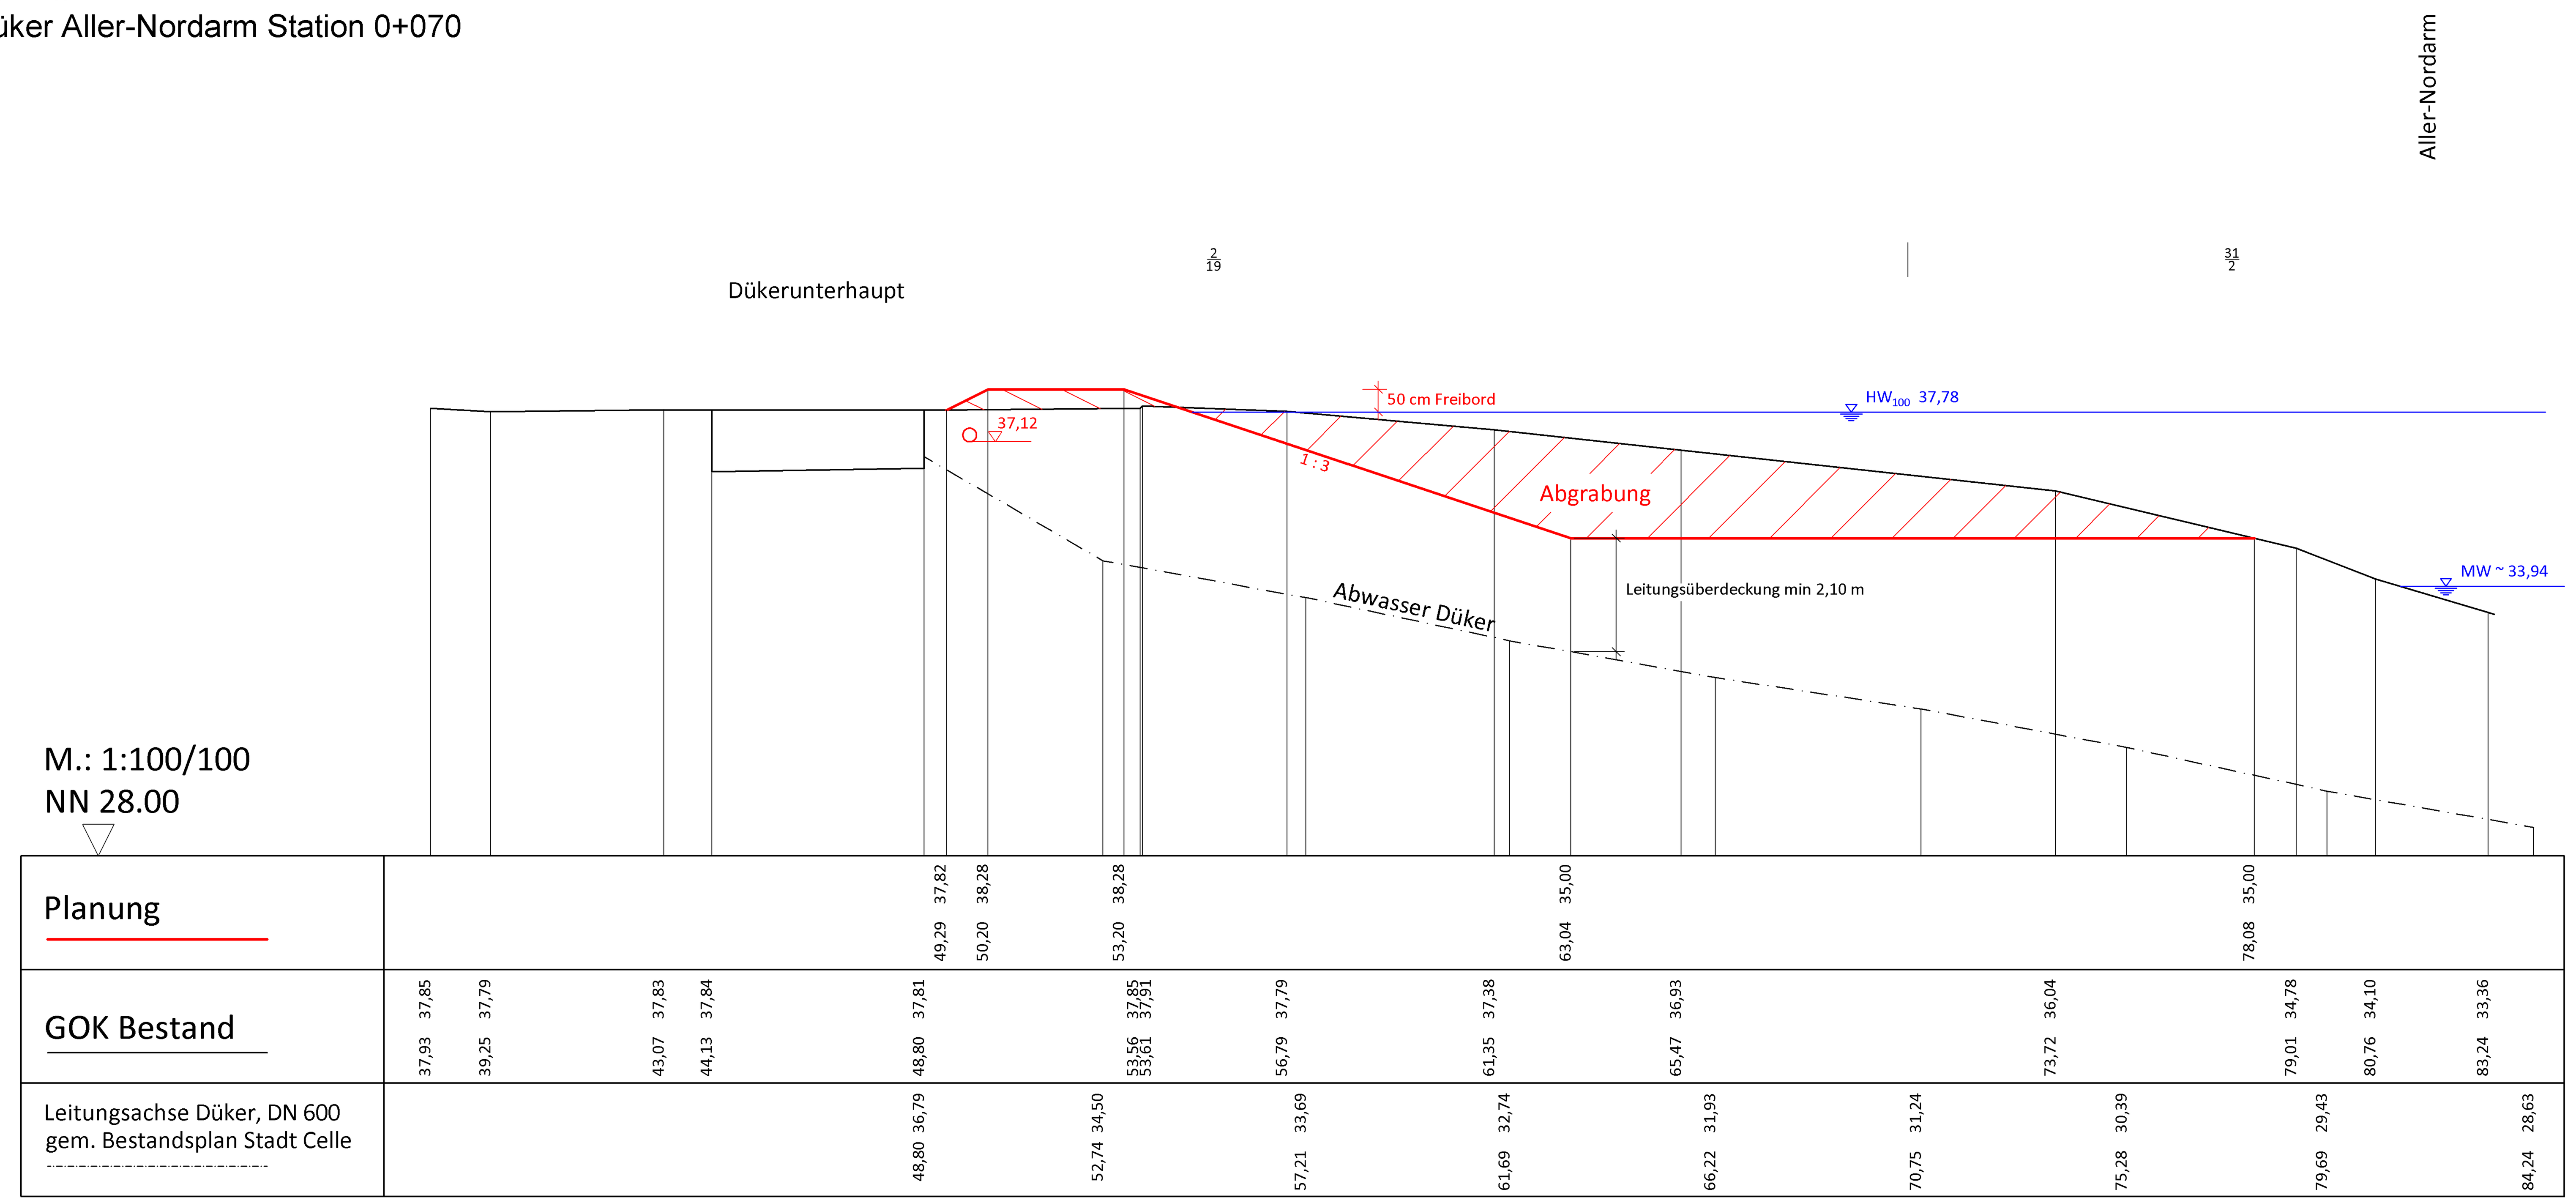

Schnitt F-F
Düker Aller-Nordarm Station 0+845

Nr.	Änderung	Datum	gezeichnet

Stadt Celle

Residenzstadt Celle

Hochwasserschutz in der Region Celle
3. Planfeststellungsabschnitt
Bereich Allerinsel

Antragsunterlagen
Schnitte Vorlandabgrabung "Düker"
A-A und F-F

aufgestellt: **Stadt Celle**	**Maßstab: 1 : 100/50** **bearbeitet: F. Gries**
Ingenieurgesellschaft Heidt & Peters mbH Sprengerstraße 38 c, 29223 Celle Fon (0 51 41) 93 88-0 Fax (0 51 41) 93 88-88 info@heidt-peters.de Celle, den 22. Oktober 2012	**gezeichnet: A. Ballüer** **Anlage 2.4.2-1** **Registrier-Nr.:** 08014-19 Plotstiltabelle: keine.ctb

P:\2008\08014\Plaene\Schnitte\04_19_Profile.dwg