



Schnitt E-E
Hochwasserschutzmauer "Conmetal"

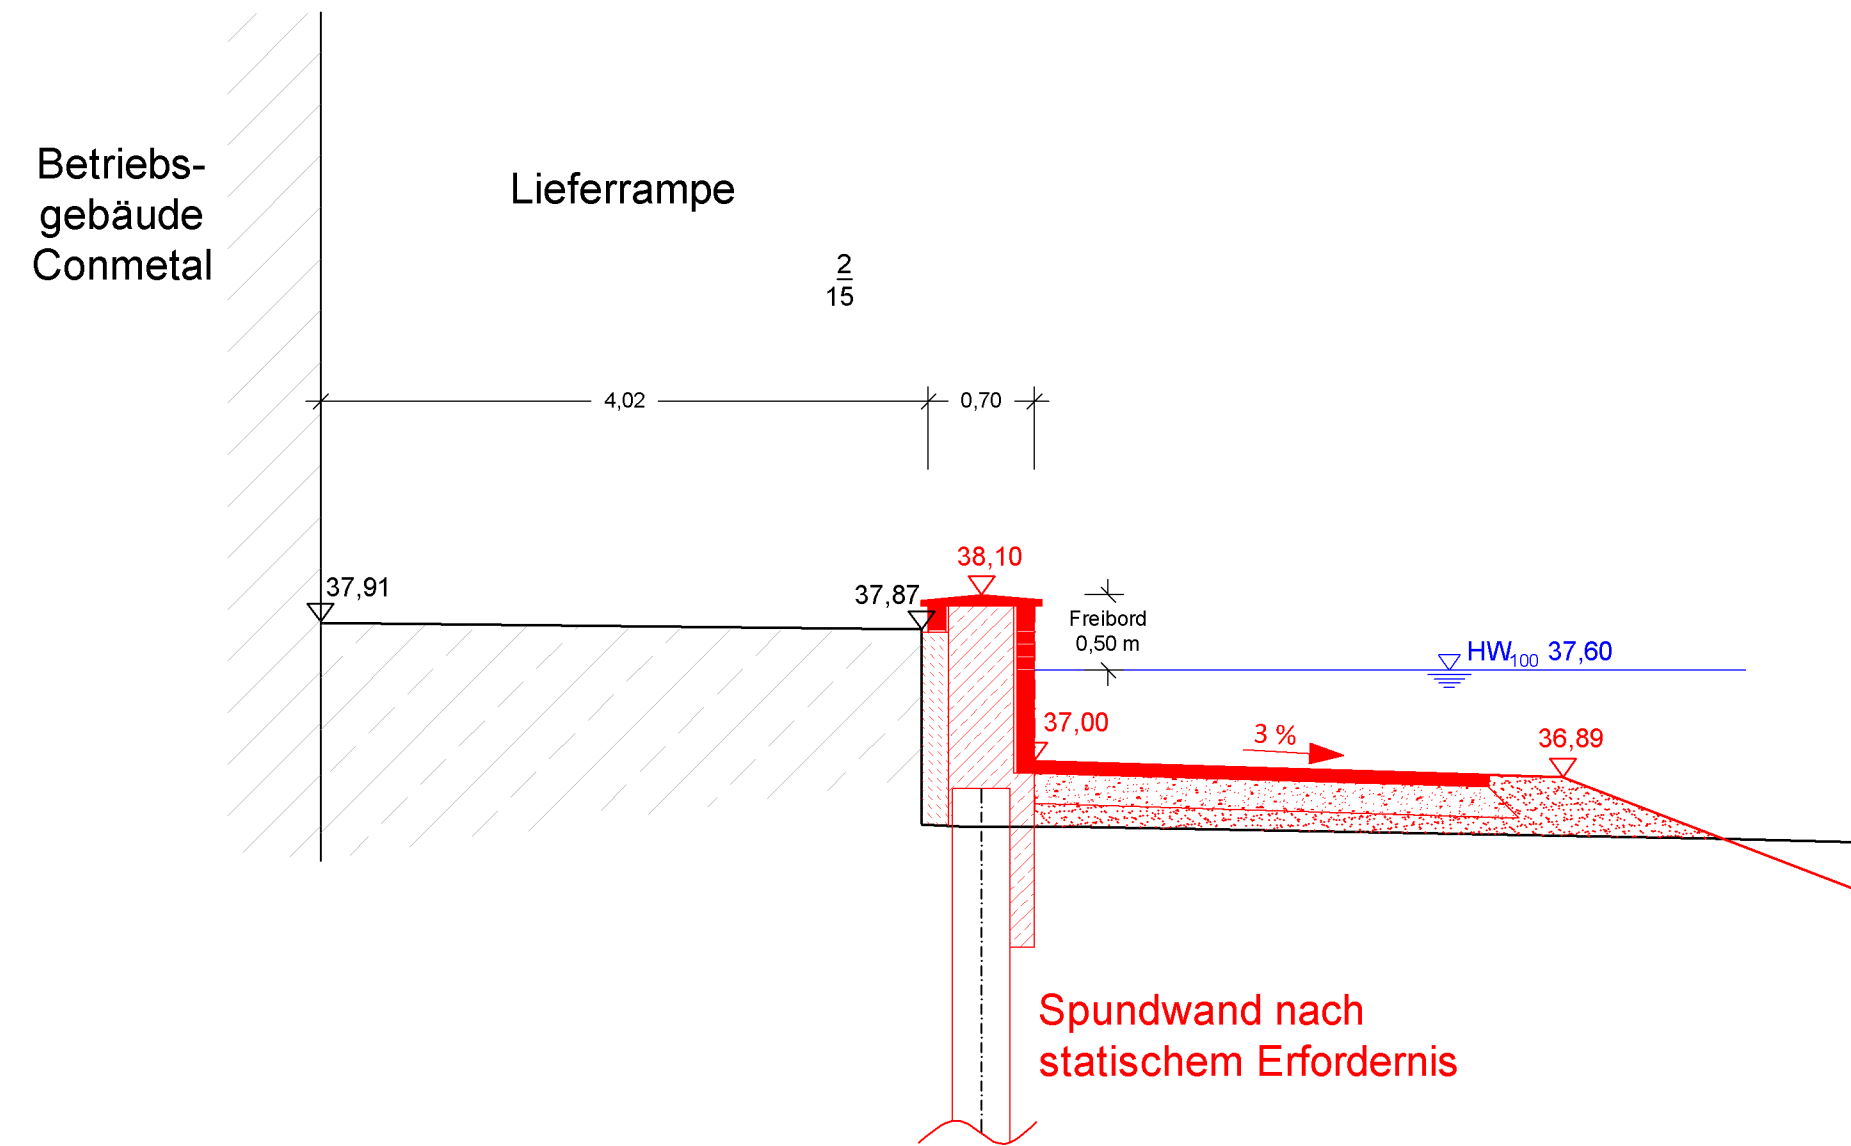

Schnitt G-G
Hochwasserschutzmauer "CONPAC"

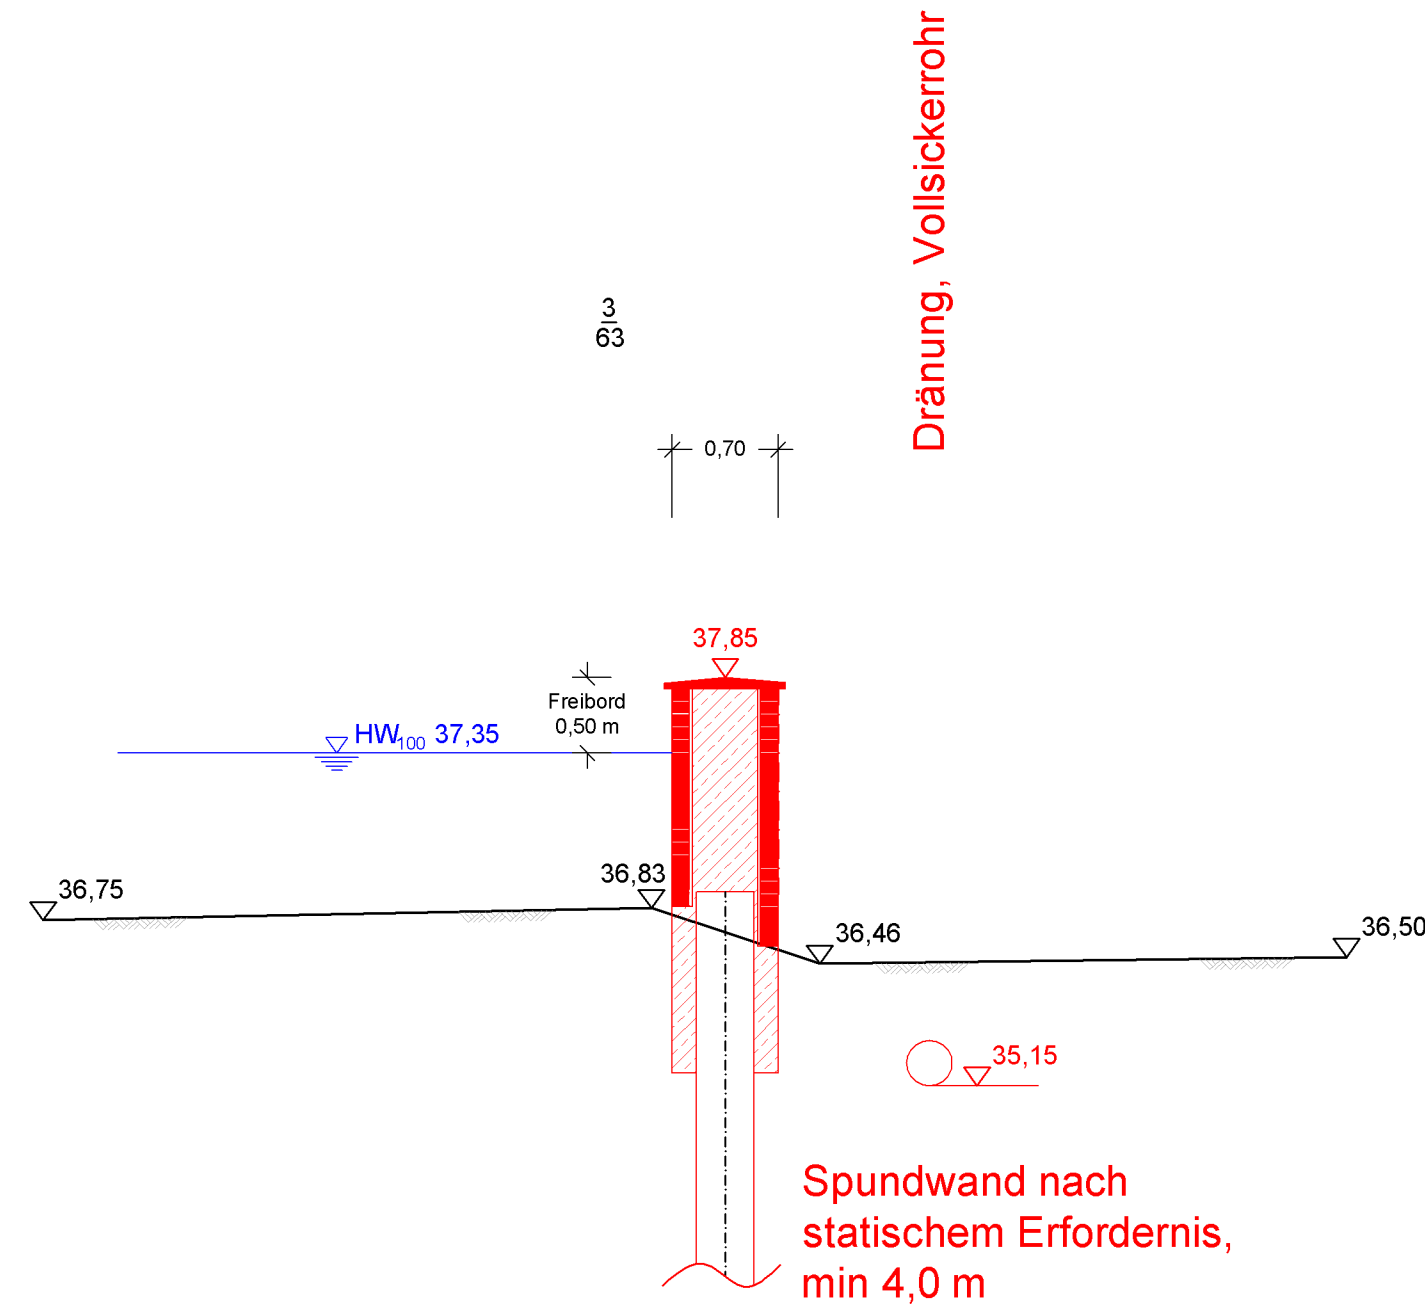

Nr.	Änderung	Datum	gezeichnet

Stadt Celle Hochwasserschutz in der Region Celle 3. Planfeststellungsabschnitt Bereich Allerinsel Antragsunterlagen Schnitte Hochwasserschutzmauer E-E und G-G	
aufgestellt: Stadt Celle	Maßstab: 1 : 50 bearbeitet: F. Gries
 Ingenieurgesellschaft Heidt & Peters mbH Sprengerstraße 38 c, 29223 Celle Fon (0 51 41) 93 88-0 Fax (0 51 41) 93 88-88 info@heidt-peters.de Celle, den 22. Oktober 2012	gezeichnet: A. Ballüer Anlage 2.4.2-3 Registrier-Nr.: 08014-17
	Plotstiltabelle: keine.ctb