



Schnitt H-H
Hochwasserschutzmauer "Silogebäude Barilla"

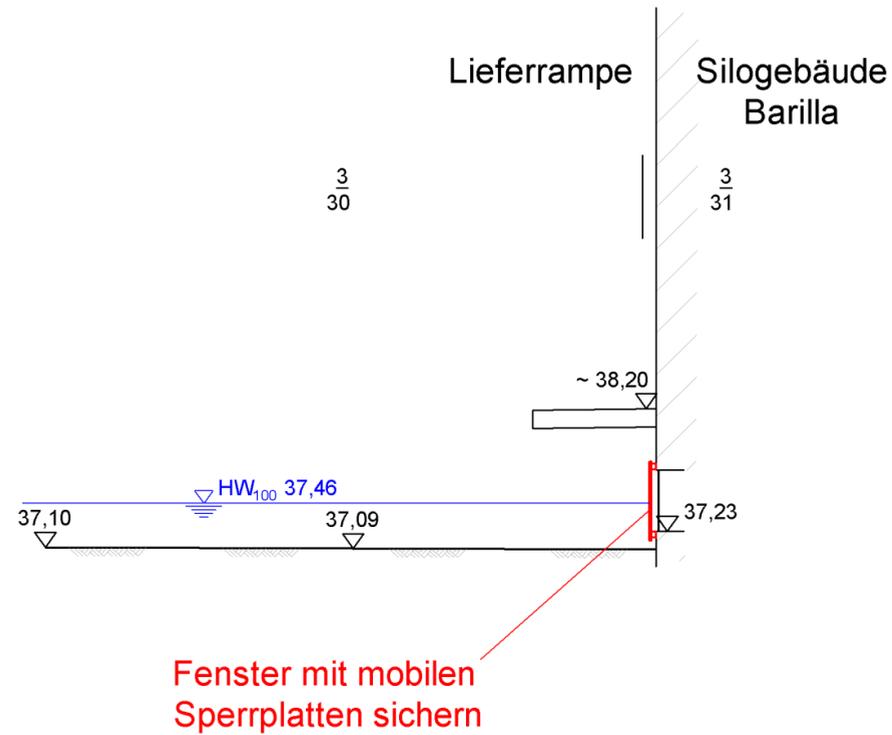

Schnitt I-I
Hochwasserschutzmauer "Mühlenaller Nord"

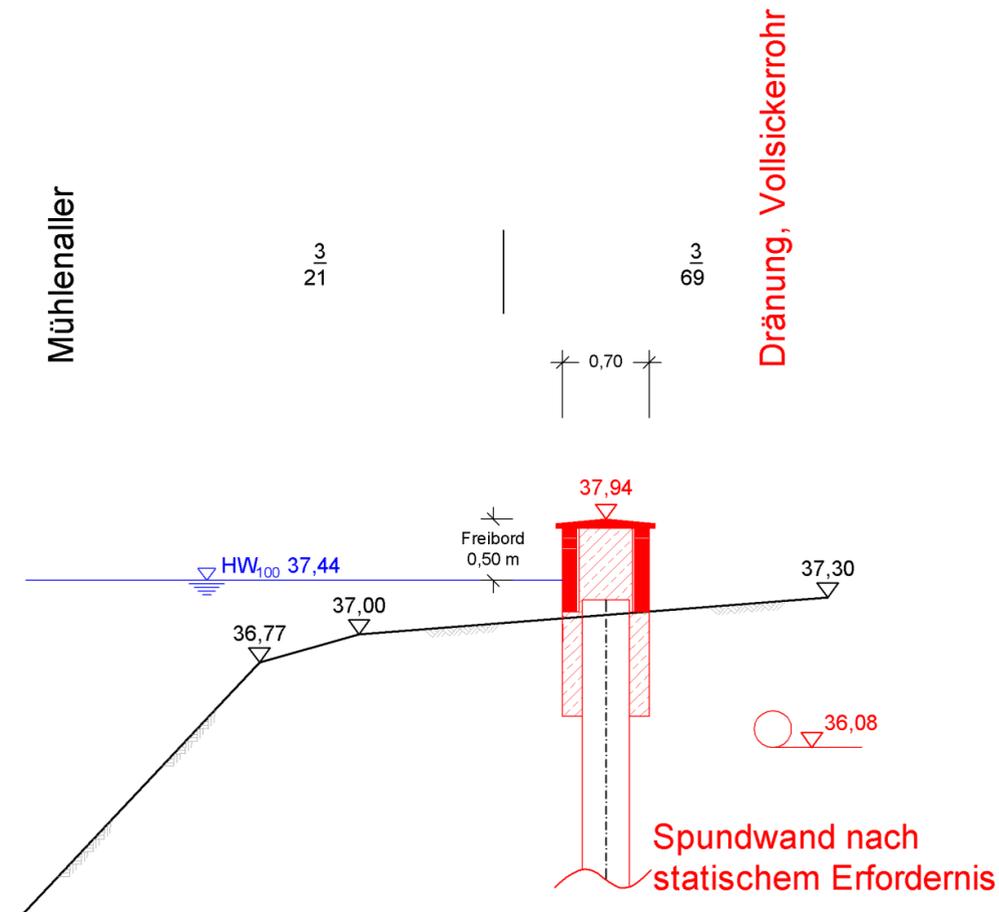

Nr.	Änderung	Datum	gezeichnet

 <p>Stadt Celle Residenzstadt Celle</p>	
<p>Hochwasserschutz in der Region Celle 3. Planfeststellungsabschnitt Bereich Allerinsel</p>	
<p>Antragsunterlagen Schnitte Hochwasserschutzmauer H-H und I-I</p>	
<p>aufgestellt: Stadt Celle</p>	<p>Maßstab: 1 : 50 bearbeitet: F. Gries</p>
 <p>Ingenieurgesellschaft Heidt & Peters mbH Sprengerstraße 38 c, 29223 Celle Fon (0 51 41) 93 88-0 Fax (0 51 41) 93 88-88 info@heidt-peters.de Celle, den 22. Oktober 2012</p>	<p>gezeichnet: A. Ballüer Anlage 2.4.2-4 Registrier-Nr.: 08014-16</p>
	<p>Plotstiltabelle: keine.ctb</p>