
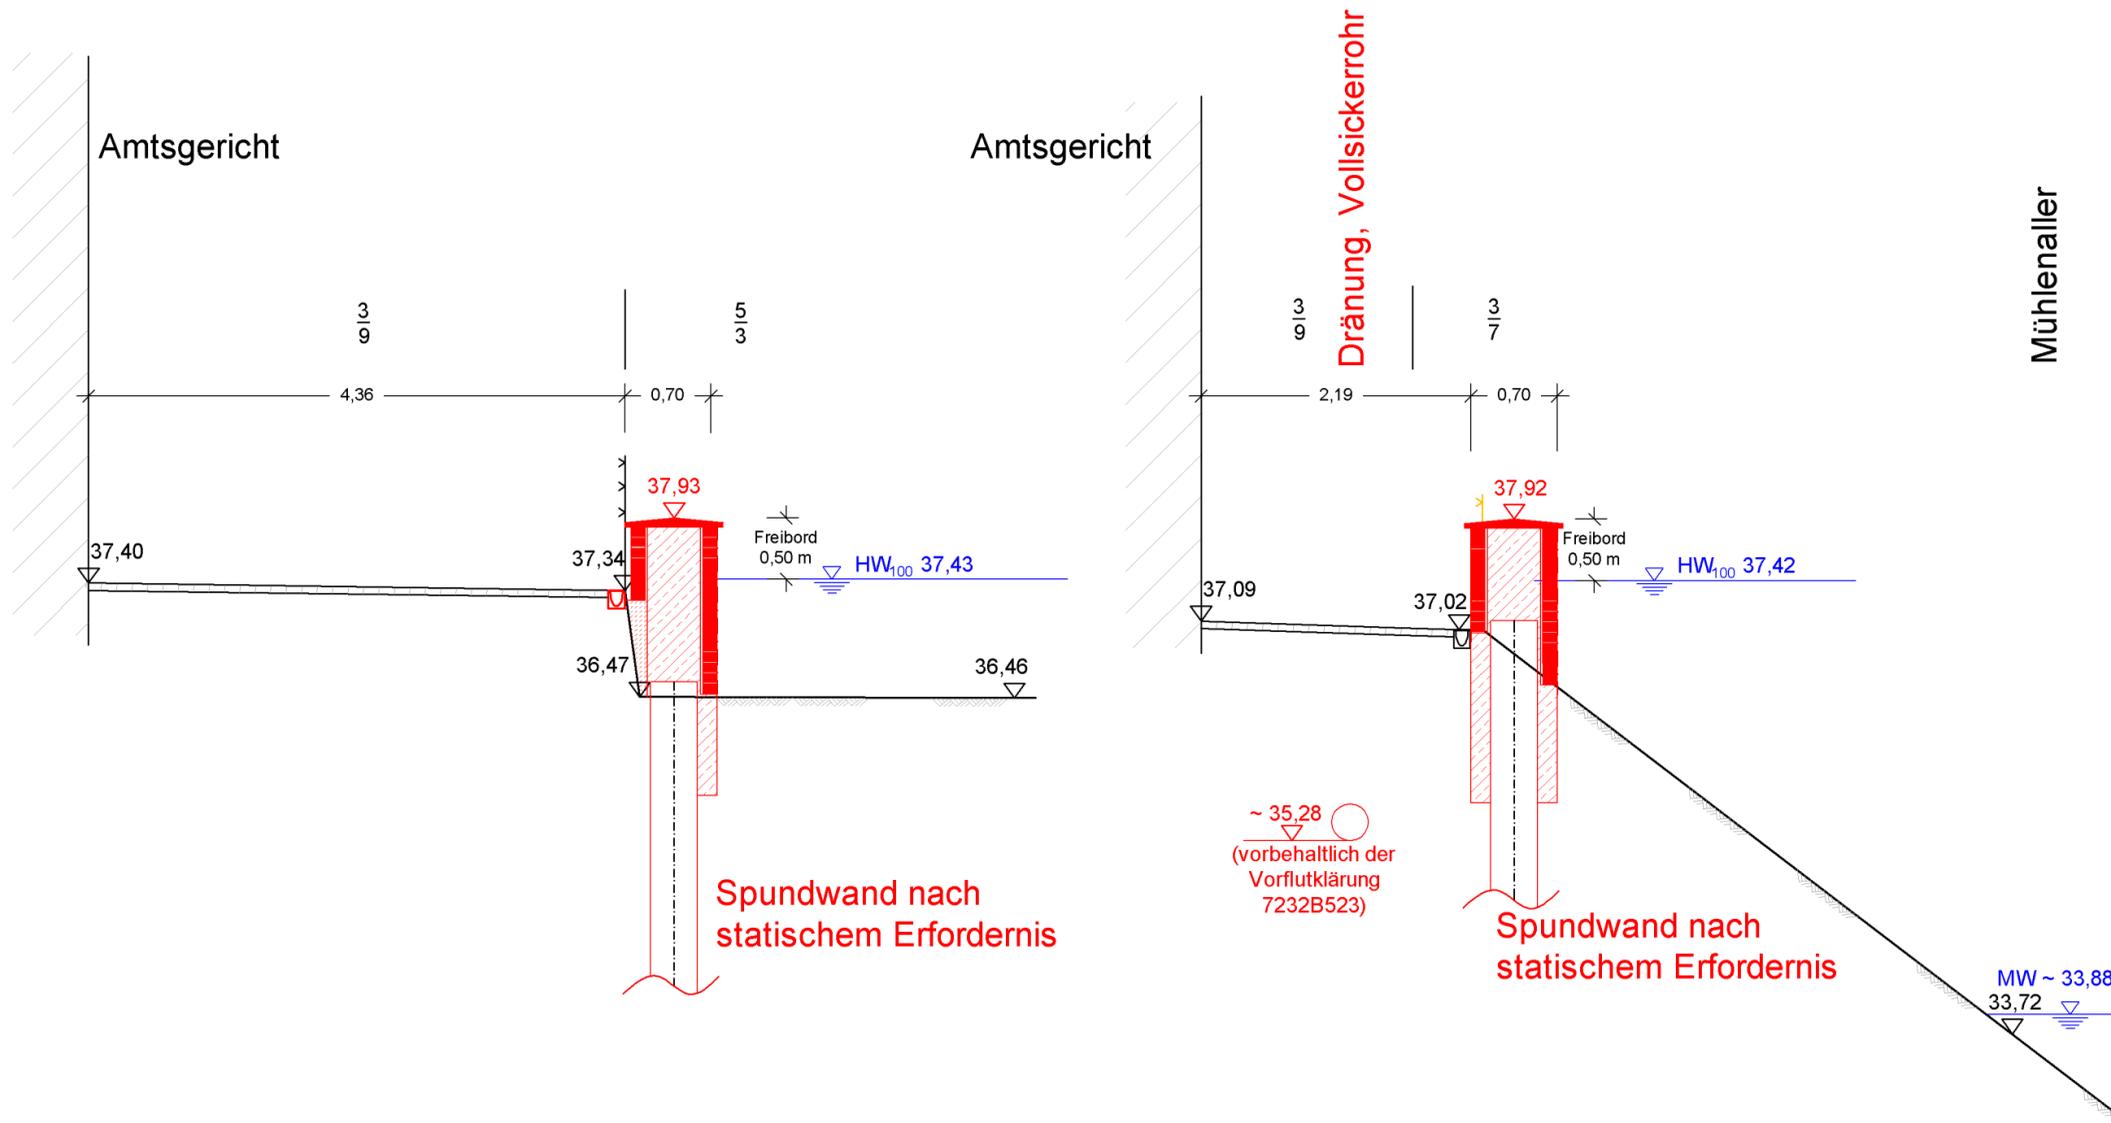


Schnitt J-J
Hochwasserschutzmauer "Amtsgericht"

Schnitt K-K
Hochwasserschutzmauer "Amtsgericht"

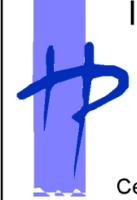

Nr.	Änderung	Datum	gezeichnet
-----	----------	-------	------------

 <p>Stadt Celle</p>	
<p>Hochwasserschutz in der Region Celle 3. Planfeststellungsabschnitt Bereich Allerinsel</p>	
<p>Antragsunterlagen Schnitte Hochwasserschutzmauer J-J und K-K</p>	
<p>aufgestellt: Stadt Celle</p>	<p>Maßstab: 1 : 50 bearbeitet: F. Gries</p>
 <p>Ingenieurgesellschaft Heidt & Peters mbH Sprengerstraße 38 c, 29223 Celle Fon (0 51 41) 93 88-0 Fax (0 51 41) 93 88-88 info@heidt-peters.de Celle, den 22. Oktober 2012</p>	<p>gezeichnet: A. Ballüer Anlage 2.4.2-5 Registrier-Nr.: 08014-9</p>
	<p>Plotstiltabelle: keine.ctb</p>