



Schnitt A-A

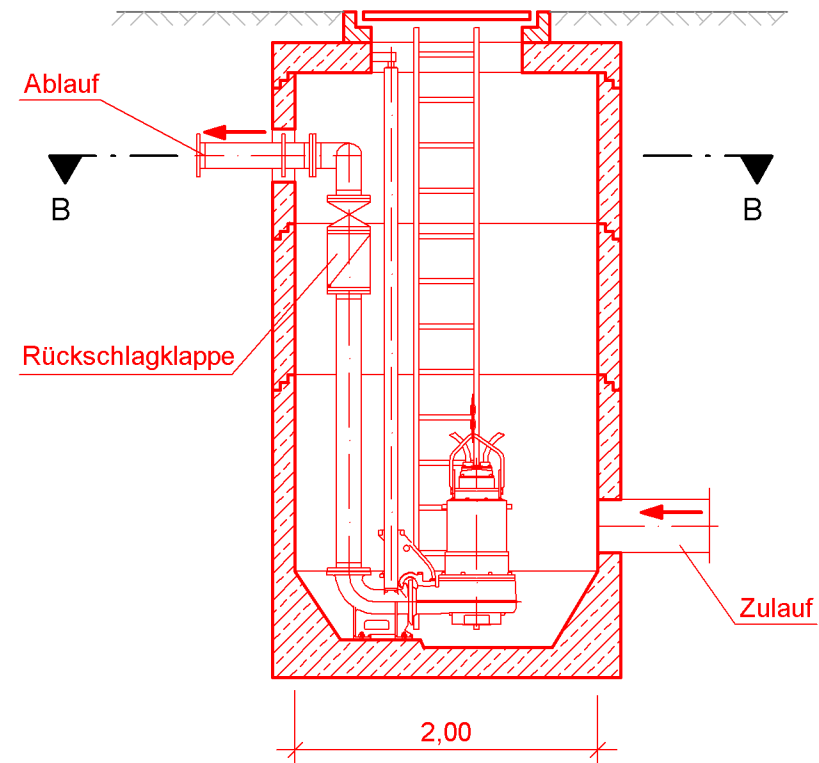

Schnitt B-B

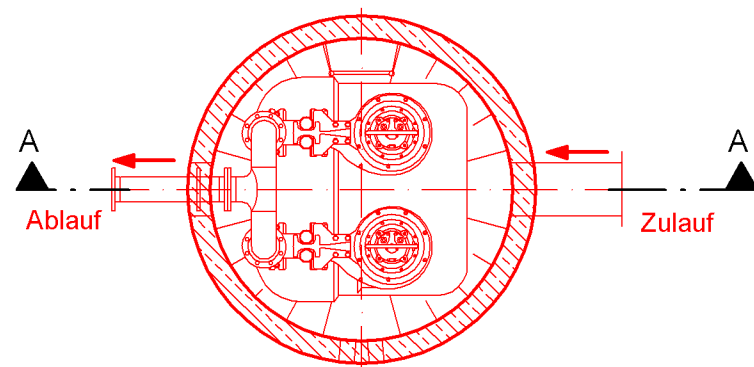

Nr.	Änderung	Datum	gezeichnet
-----	----------	-------	------------

**Stadt Celle**



Hochwasserschutz in der Region Celle  
3. Planfeststellungsabschnitt  
Bereich Allerinsel

Antragsunterlagen  
Regelzeichnung  
Kleinschöpfwerke

aufgestellt:

Stadt Celle

Maßstab: 1 : 50

bearbeitet: F. Gries

gezeichnet: A. Ballüer

Anlage 2.5-2

Registrier-Nr.:

08014-20

Plotstiftabelle: keine.ctb



Ingenieurgesellschaft

Heidt & Peters mbH

Sprengerstraße 38 c, 29223 Celle

Fon (0 51 41) 93 88-0

Fax (0 51 41) 93 88-88

info@heidt-peters.de

Celle, den 22. Oktober 2012