


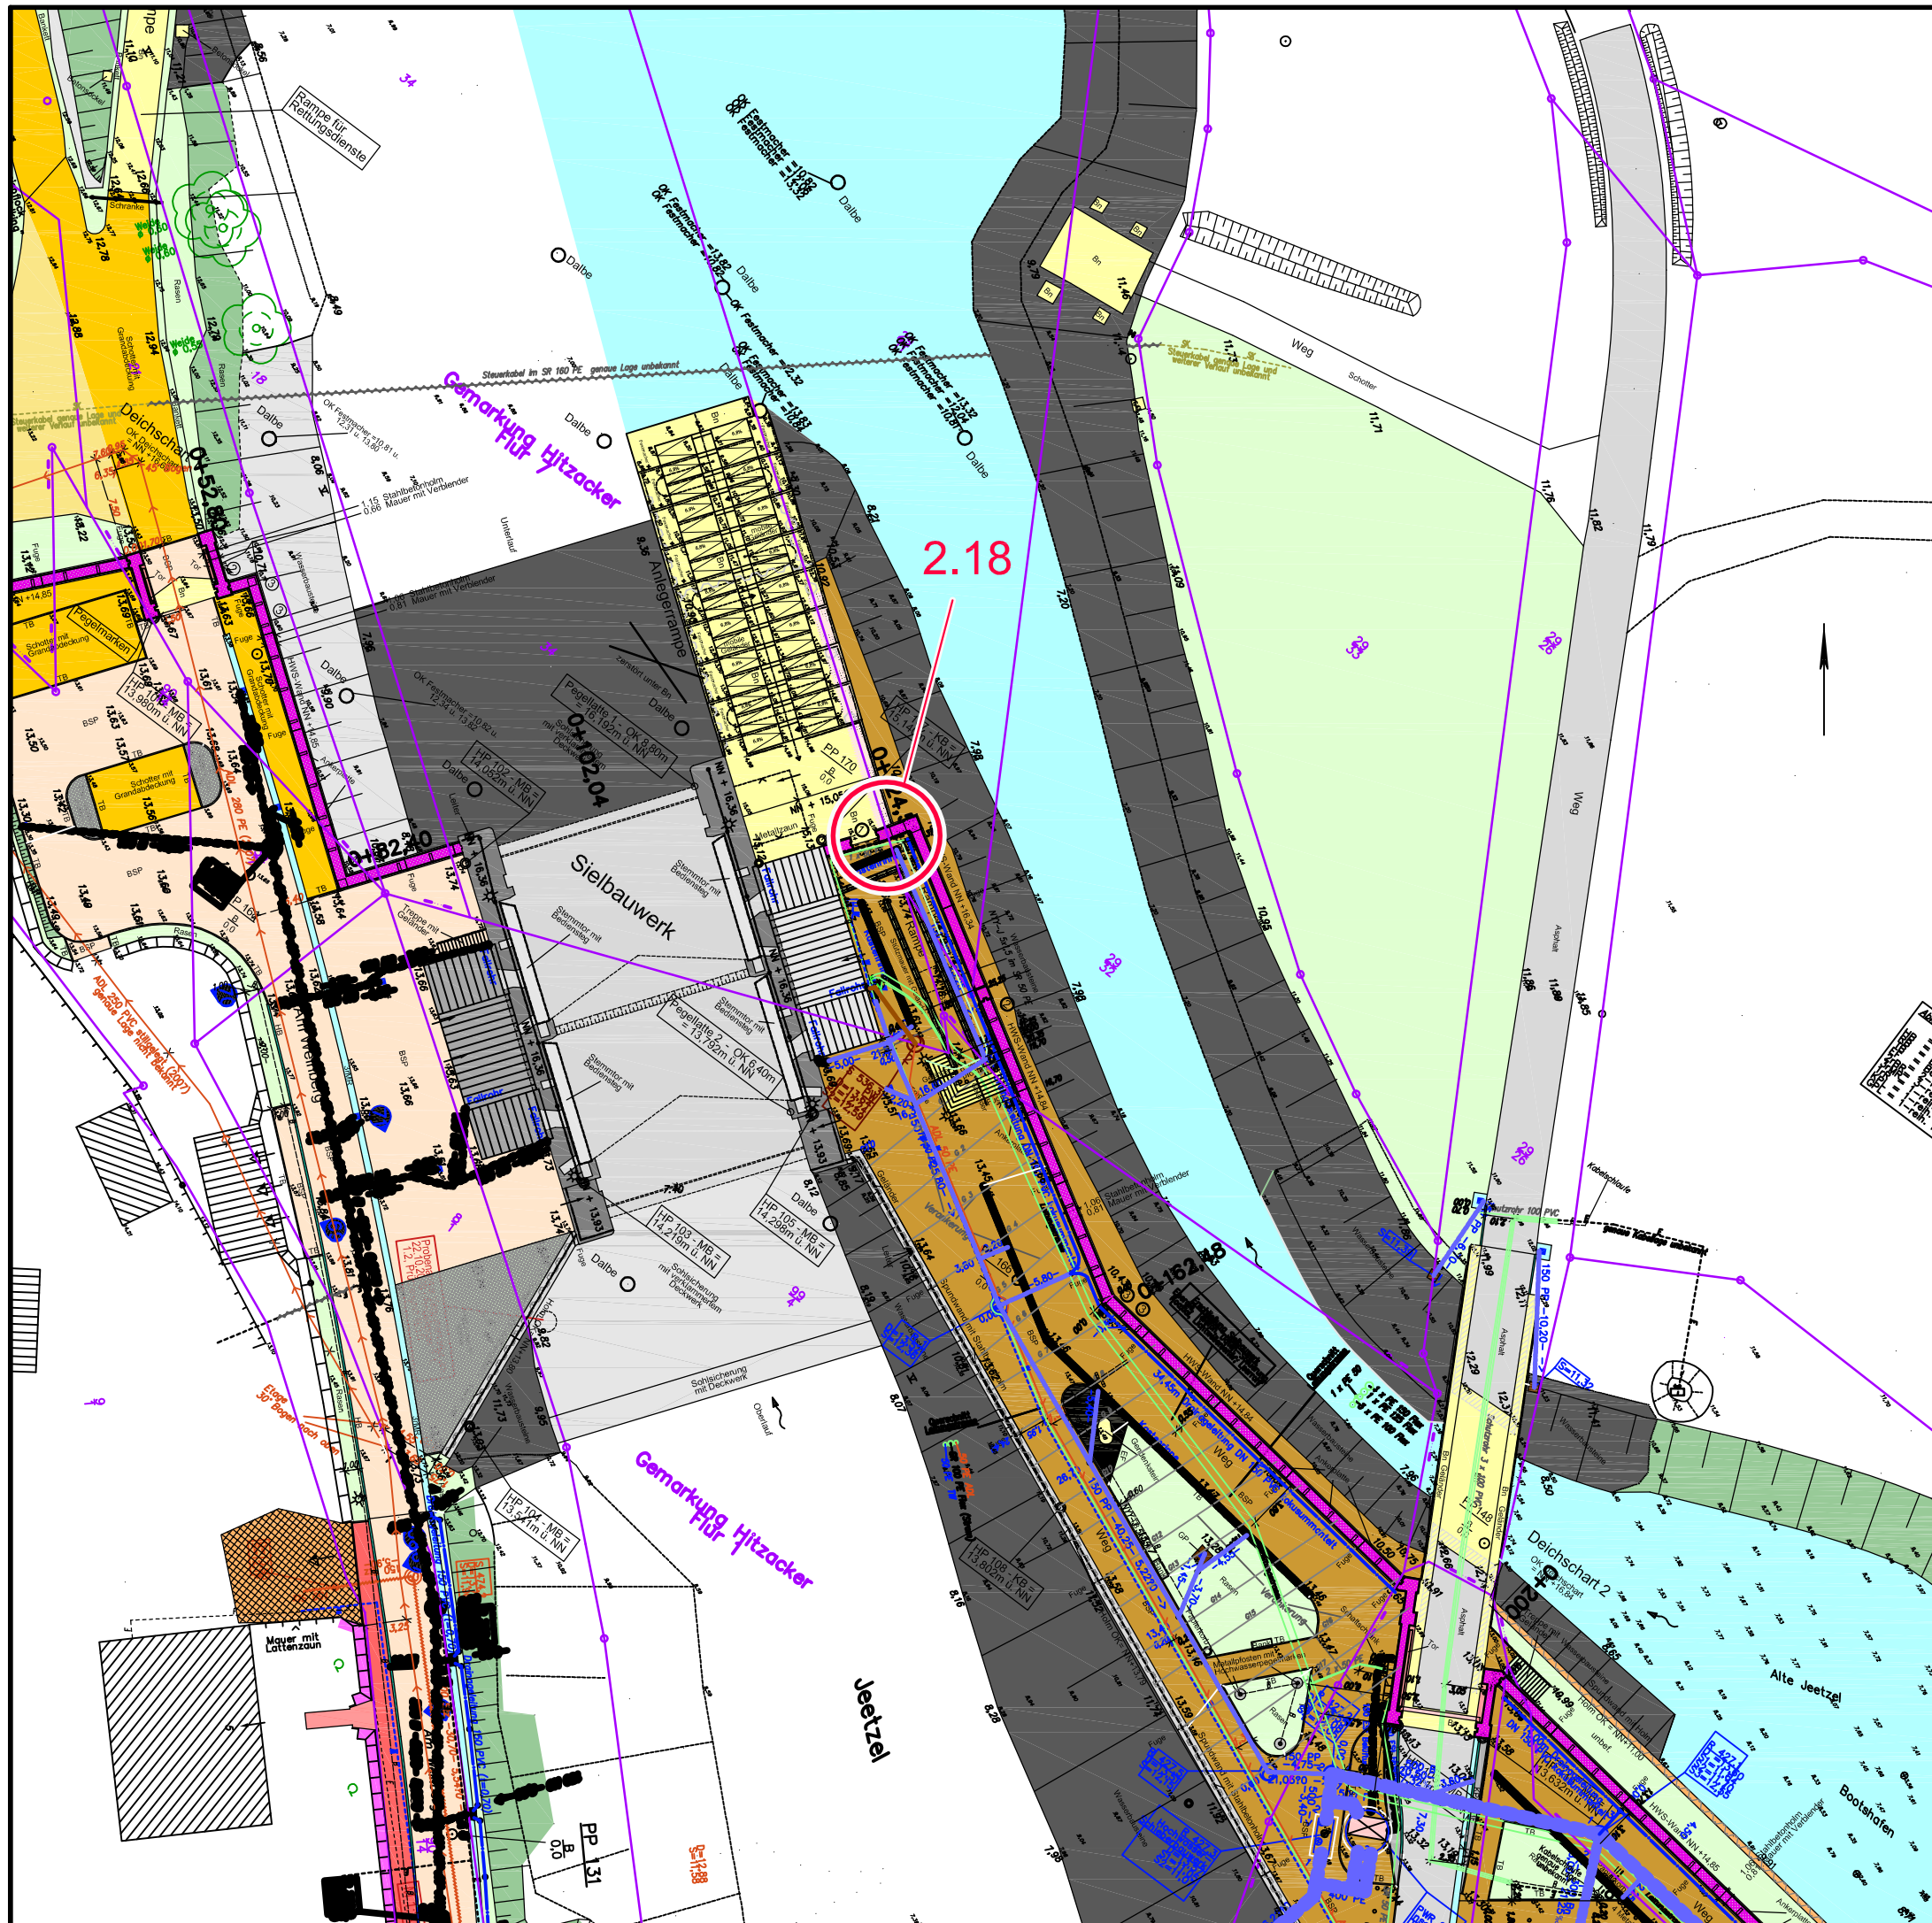

— TW-Hydrant und Stromanschluss für Schiffsanlegerampe am Sielbauwerk

4. Änderungs- und Ergänzungsantrag zum Antrag auf Planfeststellung

Planfeststellungsantrag

Bauherr: Jeetzeldeichverband
Ldkr. Lüchow-Dannenberg
OT Lügga, Am Schöpfwerk 1
29451 Dannenberg
Tel.:05861/98315-0

Projektsteuerung:  Niedersächsischer Landesbetrieb für Wasservirtschaft, Küsten und Naturschutz
- Betriebsstelle Lüneburg -
Adolph-Kolping-Straße 6, 21337 Lüneburg
Tel.:04131/8545-400; Fax :04131/8545-444

Ort, Datum: _____ Unterschrift: _____

Auftragsnummer:	bearbeitet:	gezeichnet: Schmidt	Datum:
Bauherr	Jeetzeldeichverband		
Objekt	Hochwasserschutz für Hitzacker und die Jeetzelniederung		

Prüfvermerk:	Lageplan-Ausschnitt 1.18	
	Maßstab	Blattgröße:
	1: 500	42 x 29,7 cm
	Anlage 1.18	