



### Schnitt B-B

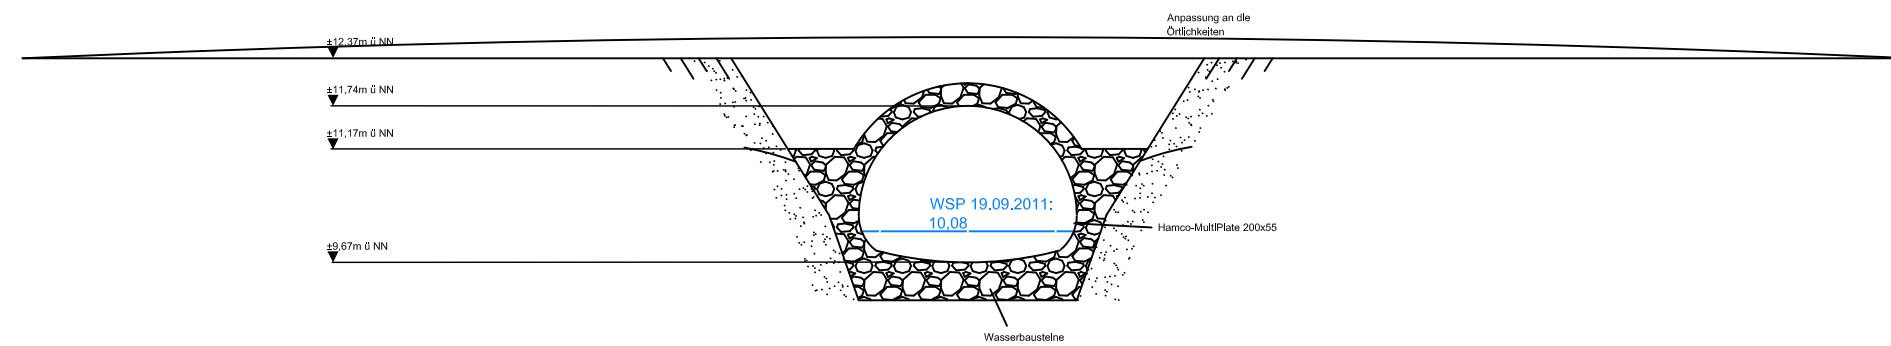

### Schnitt C-C

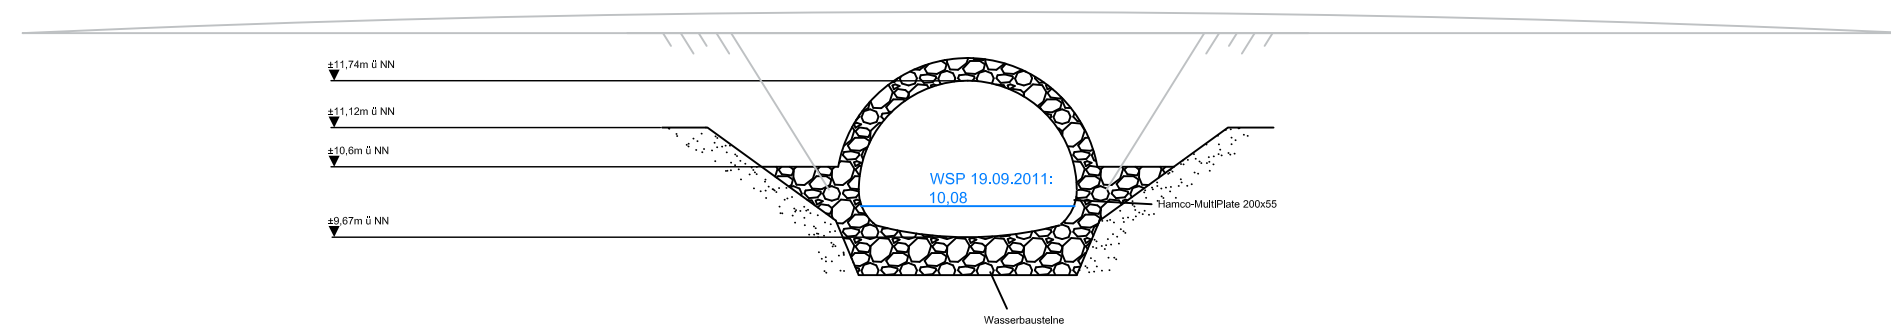

Geändert/ ergänzt	Datum	Bearbeiter	Gezeichnet

<b>Jeetzeldeichverband</b>			
Hochwasserschutz für Hitzacker und die Jeetzelniederung			
Anbindung Altarm alte Jeetzel			
<b>Querschnitte</b>			Anlage
Maßstab 1:100			Ausfertigung
Aufgestellt: Lüneburg den 15.09.2011		Datum	Unterschrift
 Niedersächsischer Landesbetrieb für Wasserwirtschaft, Küsten- und Naturschutz -Betriebsstelle Lüneburg-		Bearbeiter	September 2011 <i>A.B.</i>
		Anfertigung der Zeichnung	September 2011 <i>S. Knoke</i>