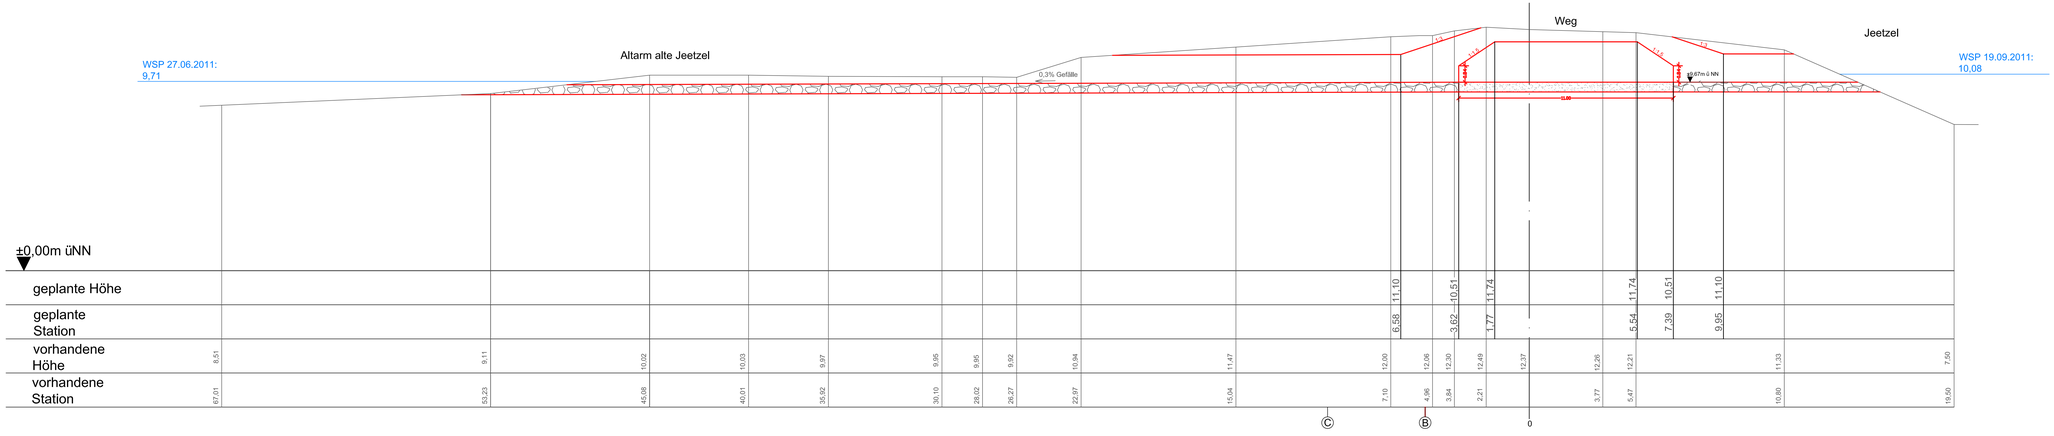

Gedruckt ergänzt	Datum	Bearbeiter	Gezeichnet

Jeetzeldeichverband

Hochwasserschutz für Hitzacker und die Jeetzelniederung

Anbindung Altarm alte Jeetzel

Schnitt A-A

Maßstab 1:100

Anlage

Ausfertigung

Aufgestellt:
Lüneburg den 15.09.2011

NLWKN

Niedersächsischer Landesbetrieb für Wasserwirtschaft, Küsten- und Naturschutz
- Betriebsstelle Lüneburg -

	Datum	Unterschrift
Bearbeiter	September 2011	
Arbeitsgang der Zeichnung	September 2011	