


Legende

- Flurstück mit Zuordnungsnummer im Grundstücks- und Eigentümerverzeichnis
- L1029
- Aufgrund geringer Flächengrößen zu einem Block zusammengefasste Flurstücke mit Zuordnungsnummern im Grundstücks- und Eigentümerverzeichnis
- L1103 - L1106, L1157
- gemäß Prognose im Staufall betroffene Fläche
Wasserstand NHN +2,7 m (Sperrwerk Gandersum bis Leer)
Wasserstand NHN +2,8 m (Leer bis Wehr Herbrum)
- gemäß Prognose im Staufall nicht überstaute Fläche
- Grenze des Betrachtungsraumes (i. d. R. Deichfuß Hauptdeichlinie flussseitig)
- Gemarkungsgrenzen

Quellen: Die Daten zur Erstellung der Grundstückspläne und der Grundstücks- und Eigentümerverzeichnisse wurden zur Verfügung gestellt von Hrn. Damm, Landesamt für Geoinformation und Landentwicklung Niedersachsen (LGLN) - Regionaldirektion Aurich - am 08.04.2014 (Datenstand ist vom 28.03.2014.)

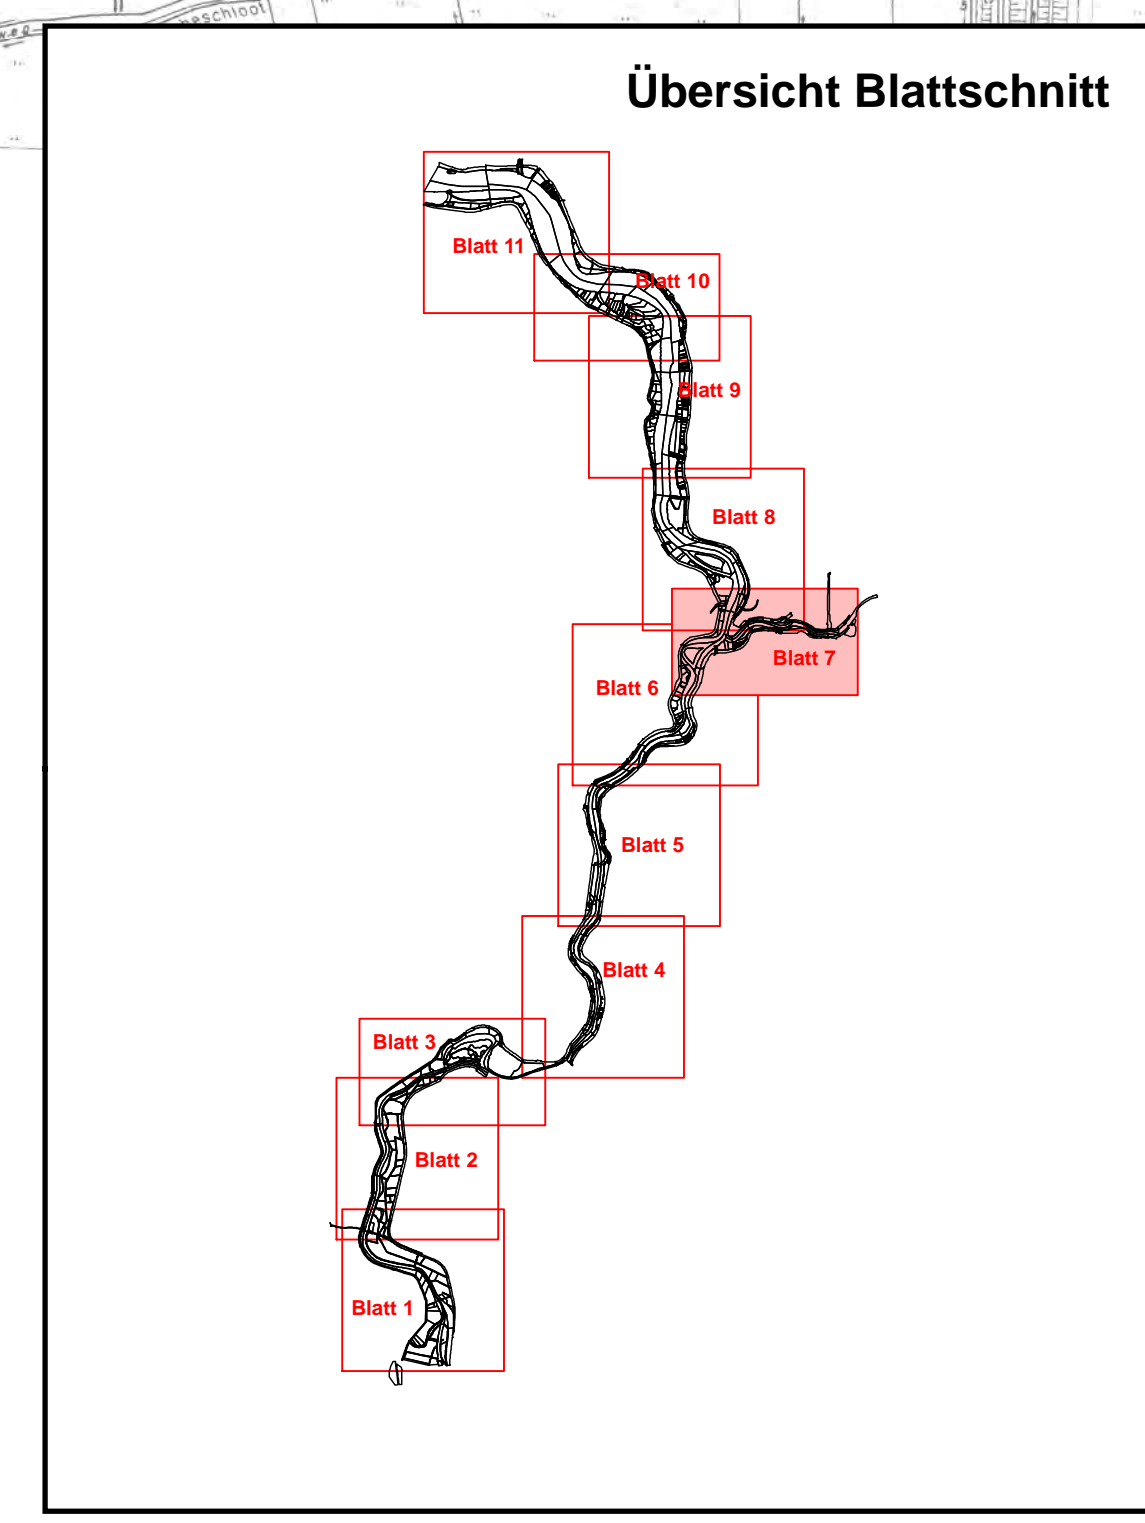

Nr.	Art der Änderung	Datum	Name
Bearbeitung IBL Umweltplanung GmbH Bahnhofstraße 14a · 26 122 Oldenburg Tel. 0441 - 505017 0 · Fax 0441 - 505017 11 www.ibl-umweltplanung.de			
gezeichnet	Datum	Name	Maßstab
bearbeitet	Okt. 2014	Richter	1 : 5.000
geprüft	Okt. 2014	Mieth	104,0 x 59,4
	Okt. 2014	Herr	1047
Auftraggeber Landkreis Emsland Ordeneriederung 1 D - 49716 Meppen Tel.: 05931/44-0 Fax : 05931/44-3621 			
Projekt Regionale Infrastrukturmaßnahme Ems Befristete Aufhebung von Nebenbestimmungen für vier Staufälle im Herbst 2015 bis 2019			
Antragsunterlage Erläuterungsbericht			
Planinhalt Grundstücksplan			
Zeichnungsnummer		Anlagennummer	
Karte B-2 Blatt 7/11		ArcView / CAD-File	
		Karte B-2_1_mxd	

