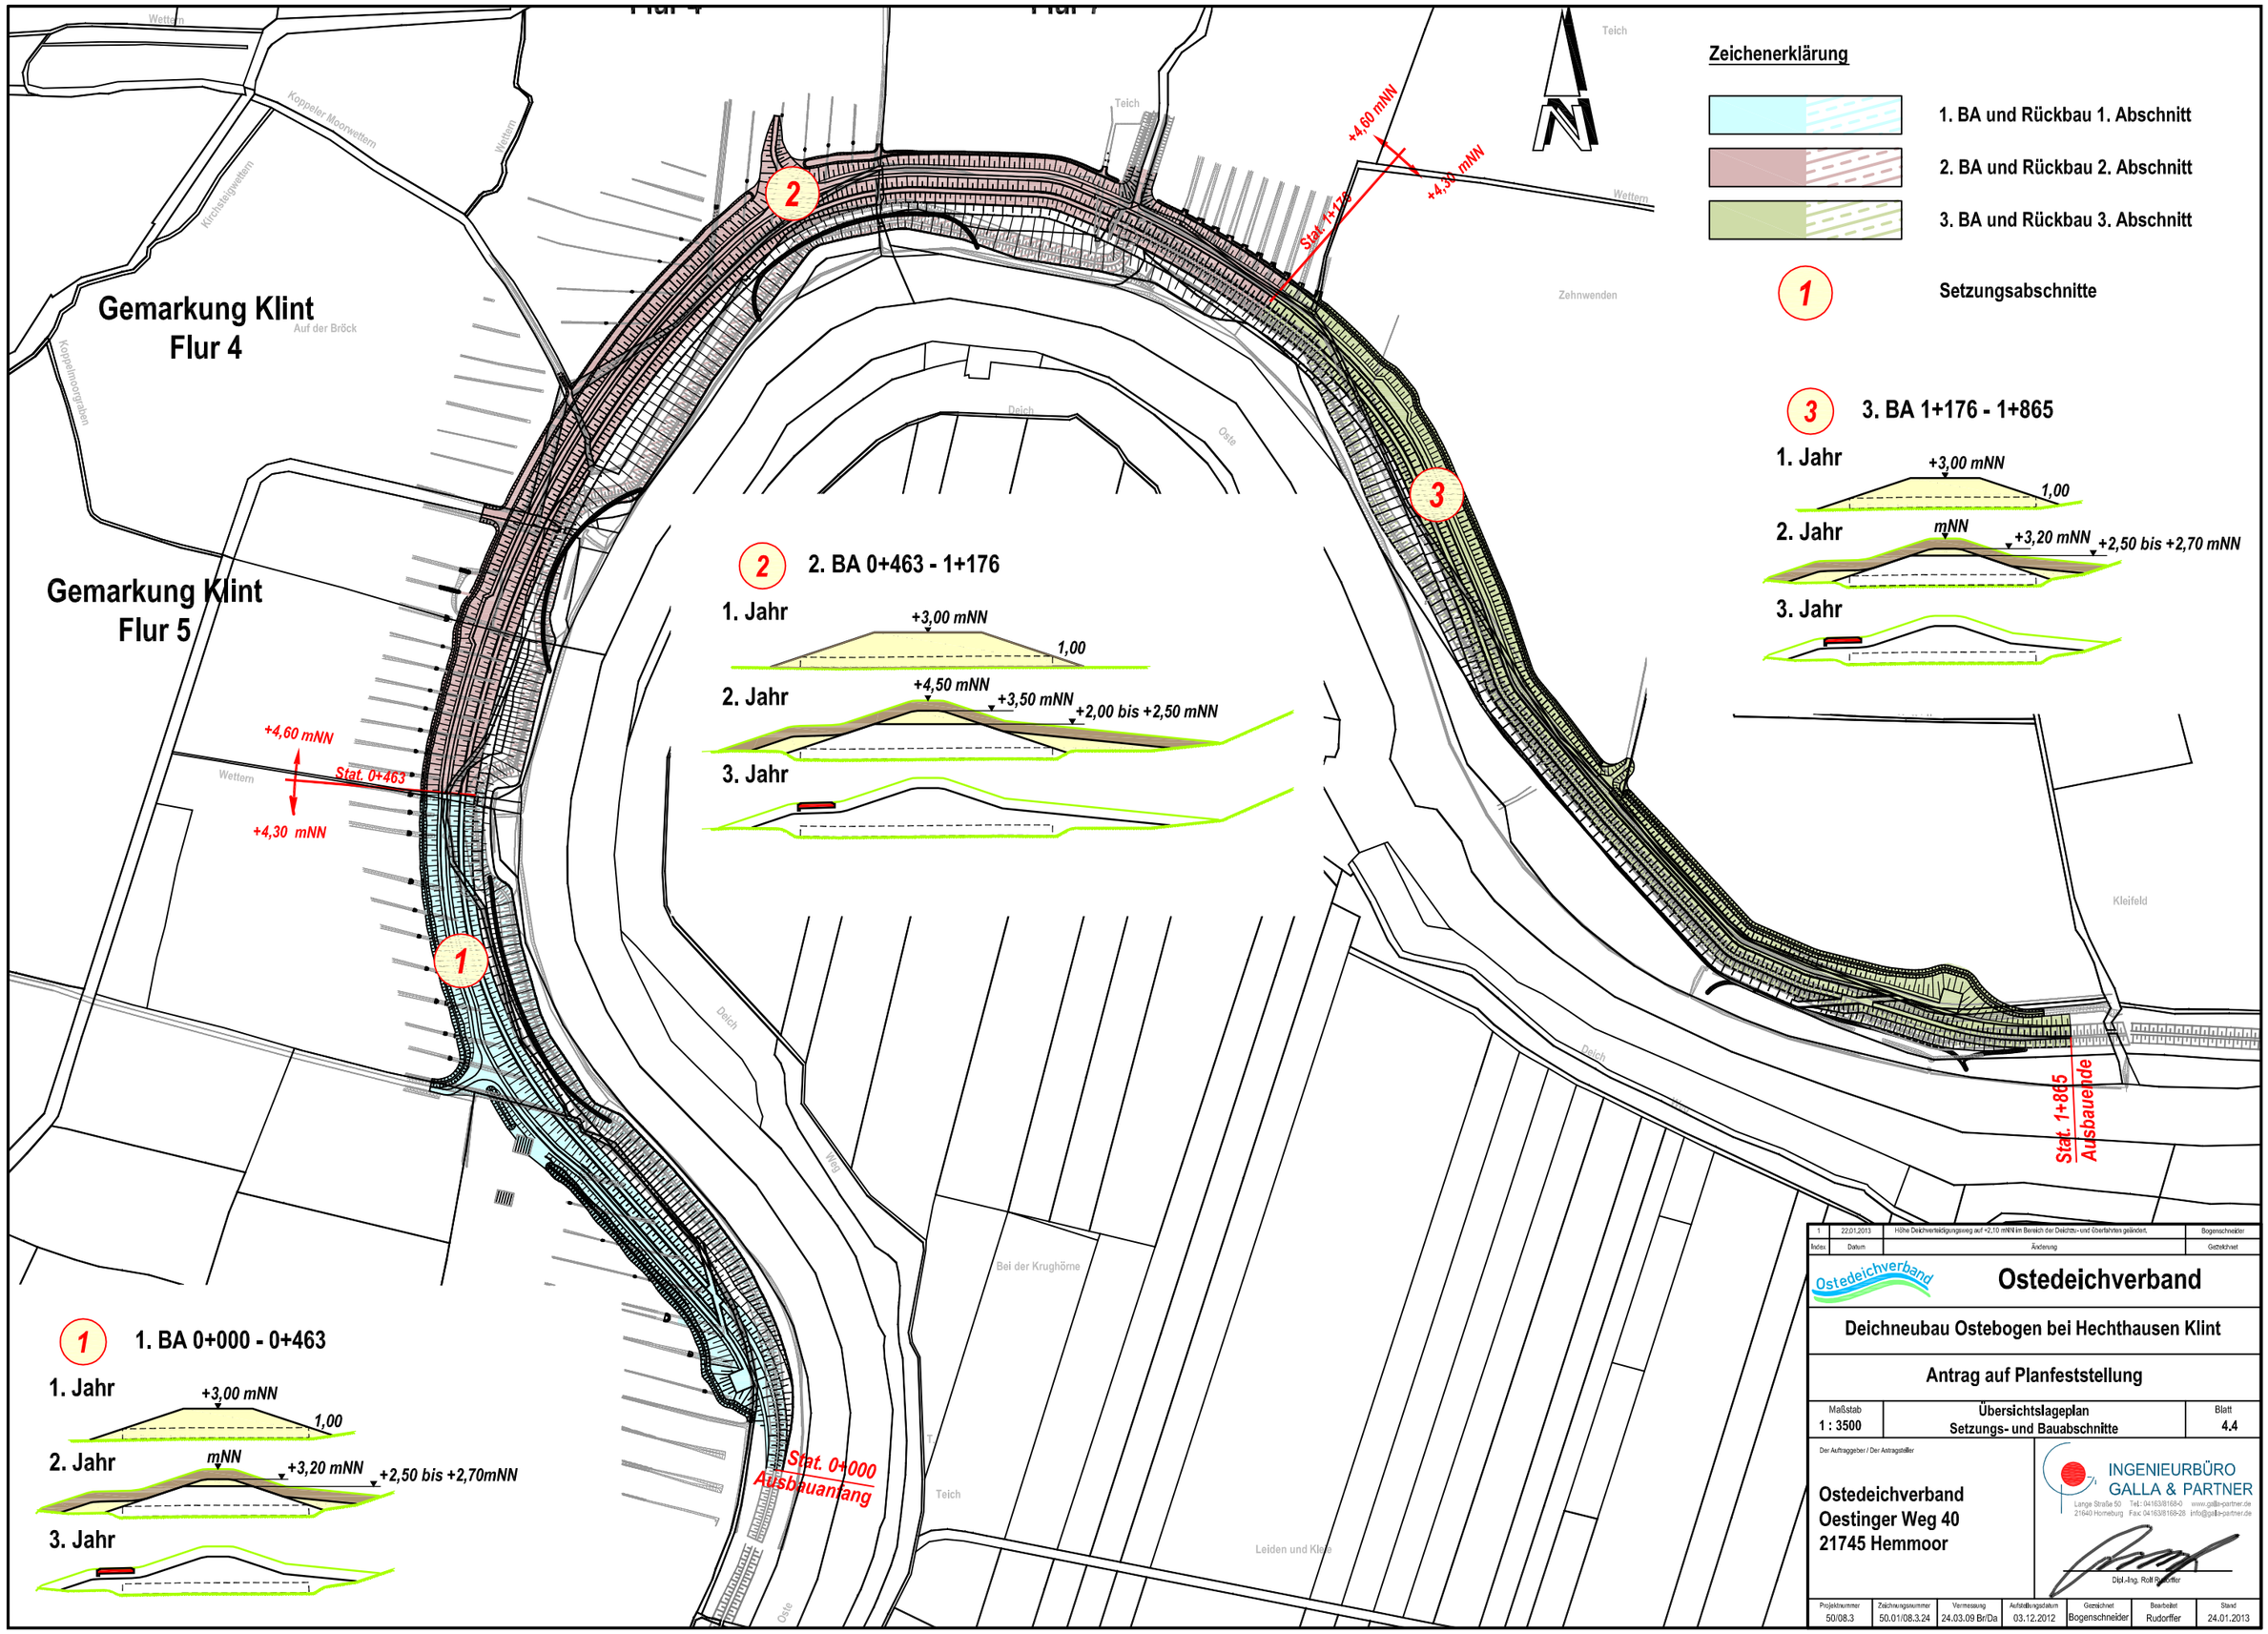

Index	Datum	Änderung	Gezeichnet
1	22.01.2013	Höhe Deichverteidigungsweg auf +2,10 mNN im Bereich der Deichzu- und Überfahrten geändert.	Bogenschneider

Ostedeichverband

Ostedeichverband

Deichneubau Ostebogen bei Hechthausen Klint

Antrag auf Planfeststellung

Maßstab	Übersichtslageplan	Blatt
1 : 3500	Setzungs- und Bauabschnitte	4.4

Der Auftraggeber / Der Antragsteller

Ostedeichverband
Oestinger Weg 40
21745 Hemmoor

INGENIEURBÜRO GALLA & PARTNER
Lange Straße 50 Tel.: 04163/8168-0 www.galla-partner.de
21640 Horneburg Fax: 04163/8168-28 info@galla-partner.de

Dipl.-Ing. Rolf Rudorffer

Projektnummer	Zeichnungsnummer	Vermessung	Aufstellungsdatum	Gezeichnet	Bearbeitet	Stand
50/08.3	50.01/08.3.24	24.03.09 Br/Da	03.12.2012	Bogenschneider	Rudorffer	24.01.2013

Quelle: Auszug aus den Geobasisdaten der Niedersächsischen Vermessungs- und Katasterverwaltung.

© 2005

O:\Ostedeichverband\Ostebogen Klint\Planfeststellung\Lageplan 25_Vorzugsvariante.dwg