


- Kleibodenandeckung
- Sandkern
- Sandkern mit Armiertgewebe Stablenka 200 o.glw.
- Kleibodenabtrag
- Drainage PP DN 150
- HWB +3,25 mNN Bemessungshochwasser
- MThw +1,37 mNN Mittleres Tidehochwasser
- MTnw -0,49 mNN Mittleres Tideniedrigwasser

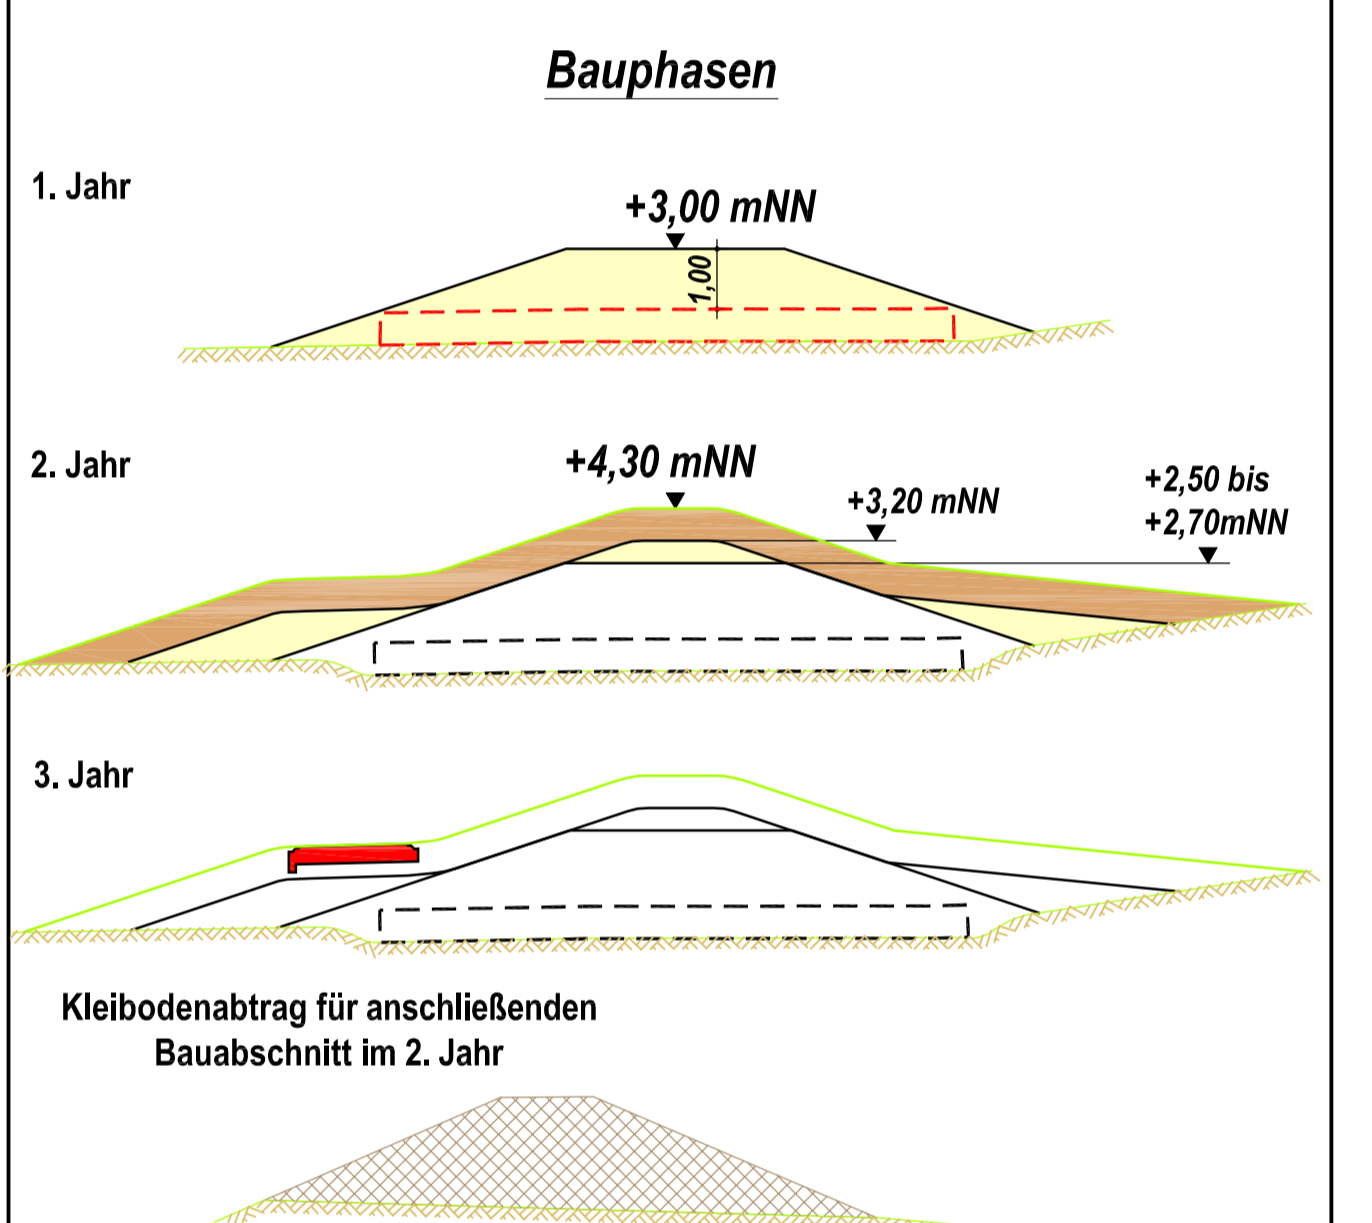

Index	Datum	Änderung	Gezeichnet
1	22.01.2013	Höhe Deichverlegetrassweg auf +2,10 mNN geändert.	Bogenschneider

**Ostedeichverband**

**Deichneubau Ostebogen bei Hechthausen Klint**

**Antrag auf Planfeststellung**

**Stat. 0+050 bis Stat. 0+126**

Maßstab: 1 : 100      Querschnitte      Blatt: 6.1

Der Auftraggeber / Der Antragsteller:

**Ostedeichverband**  
Oestinger Weg 40  
21745 Hemmor

**INGENIEURBÜRO GALLA & PARTNER**  
Lange Straße 50    Tel.: 0416338198-0    www.galla-partner.de  
21660 Hornum    Fax: 0416338198-28    info@galla-partner.de

*[Signature]*  
Dipl.-Ing. Rüdiger Rudorffer

Projektnummer	Zeichnungsnummer	Vermessung	Aufstellungsdatum	Gezeichnet	Bezeichnet	Stand
50/08.3	50.02/08.3.013	24.03.09 Br/Da	03.12.2012	Bogenschneider	Rudorffer	24.01.2013