



- Kleibodenandeckung
- Sandkern
- Sandkern mit Armierungsgewebe Stablenka 200 o.glw.
- Kleibodenabtrag
- Drainage PP DN 150
- HWB +3,25 mNN Bemessungshochwasser
- MThw +1,37 mNN Mittleres Tidehochwasser
- MTnw -0,49 mNN Mittleres Tideniedrigwasser

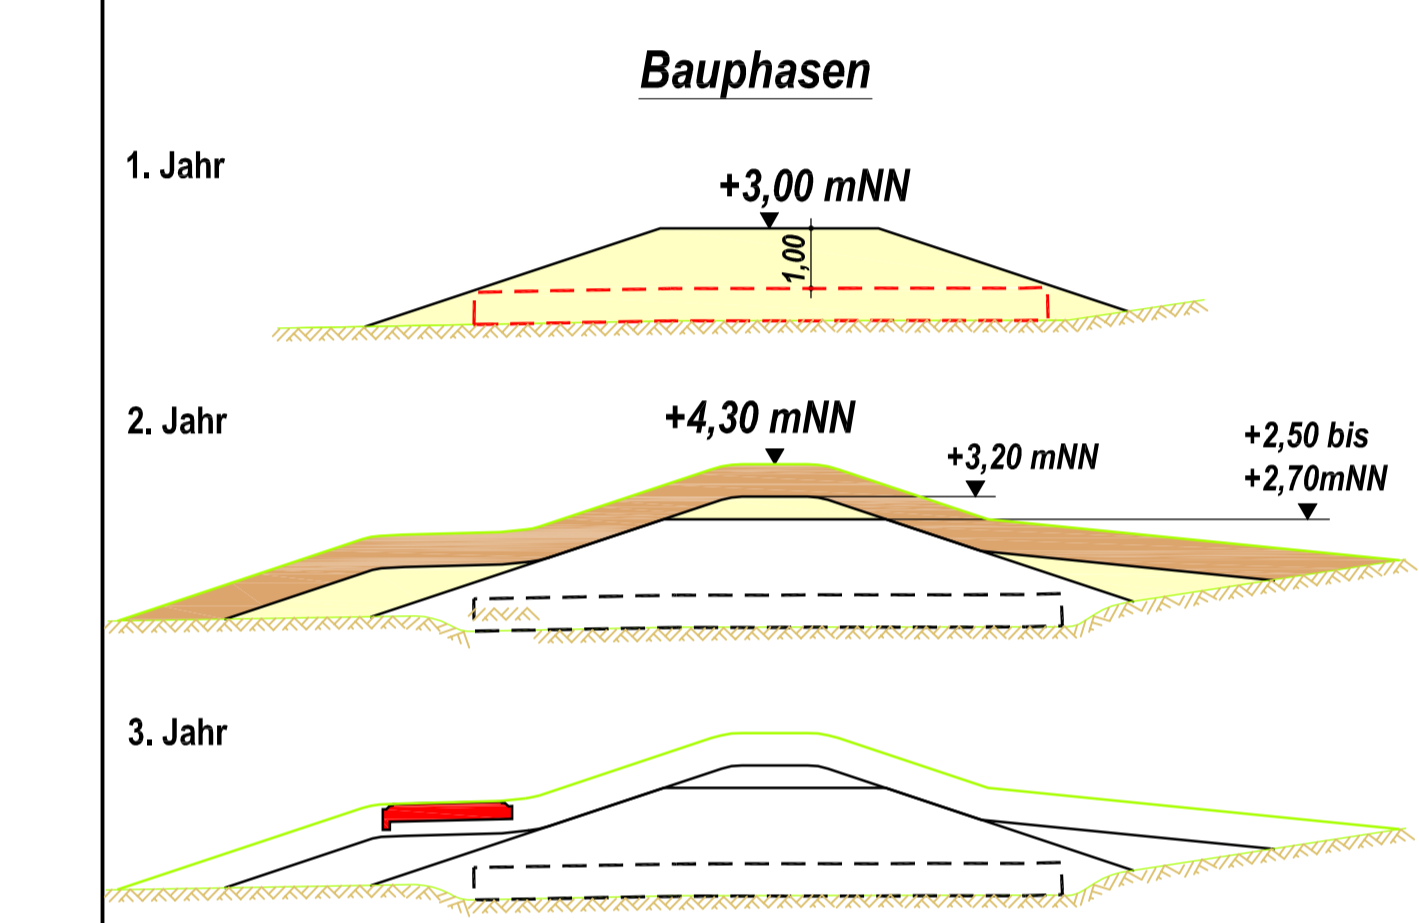

Kleibodenabtrag für anschließenden Bauabschnitt im 2. Jahr

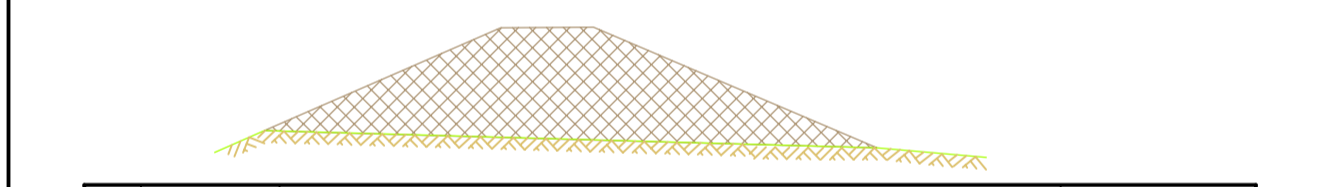

Index	Datum	Änderung	Gezeichnet

**Ostedeichverband**

**Deichneubau Ostebogen bei Hechthausen Klint**

**Antrag auf Planfeststellung**

**Stat. 0+226 bis Stat. 0+350**

Maßstab: 1:100 | Querschnitte | Blatt: 6.2

Der Auftraggeber / Der Antragsteller:

**Ostedeichverband**  
Oestinger Weg 40  
21745 Hemmor

**INGENIEURBÜRO GALLA & PARTNER**  
Lange Straße 50 | Tel.: 0415338198-0 | www.galla-partner.de  
21680 Hornumweg | Fax: 0415338198-28 | info@galla-partner.de

*[Signature]*  
Dipl.-Ing. Rüdiger

Projektnummer	Zeichnungsnummer	Vermessung	Aufmaßdatum	Gezeichnet	Bezeichnet	Stand
50/08.3	50.02/08.3.014	24.03.09 Br/Da	03.12.2012	Bogenschneider	Rudorffer	24.01.2013

© Ostedeichverband/Ostebogen bei Hechthausen/Deichneubau/Stat. 0+226 bis Stat. 0+350