


## Deichüberfahrt Längsschnitt bei Stat. 1+734

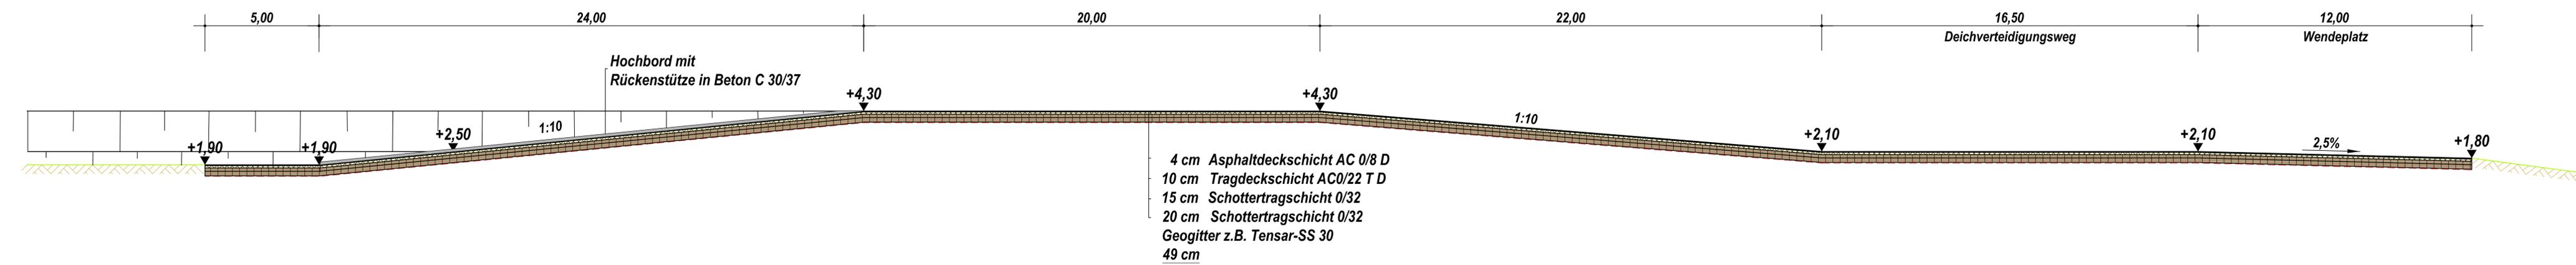

4 cm Asphaltdeckschicht AC 0/8 D  
 10 cm Tragdeckschicht AC0/22 T D  
 15 cm Schottertragschicht 0/32  
 20 cm Schottertragschicht 0/32  
 Geogitter z.B. Tensar-SS 30  
 49 cm

1	22.01.2013	Höhe Deichverteidigungsweg auf +2,10 mNN im Bereich der Deichüberfahrt geändert.					Bogenschneider			
Index	Datum	Änderung					Gezeichnet			
<b>Ostedeichverband</b>										
<b>Deichneubau Ostebogen bei Hechthausen Klint</b>										
<b>Antrag auf Planfeststellung</b>										
<b>Deichüberfahrt</b>										
Maßstab	Längsschnitt							Blatt		
1 : 100								6.8		
Der Auftraggeber / Der Antragssteller					<b>INGENIEURBÜRO GALLA &amp; PARTNER</b> <small>Lange Straße 50   Tel.: 04163/8188-0   www.galla-partner.de          21640 Hornsburg   Fax: 04163/8188-28   info@galla-partner.de</small>					
<b>Ostedeichverband</b> <b>Oesting Weg 40</b> <b>21745 Hemmor</b>										
					 Dipl.-Ing. Ralf Rudorffer					
Projektnummer	Zeichnungsnummer	Vermessung	Aufstellungsdatum	Gezeichnet	Bearbeitet	Stand				
50/08.3	50.02/08.3.030	24.03.09 Br/Da	03.12.2012	Bogenschneider	Rudorffer	24.01.2013				

© Ostedeichverband/Ostebogen Klint/Planfeststellung/Derschnitt/L\_Vorprojekt/2013.dwg