


Regelquerschnitt Deichverteidigungsweg

Maßstab 1 : 50

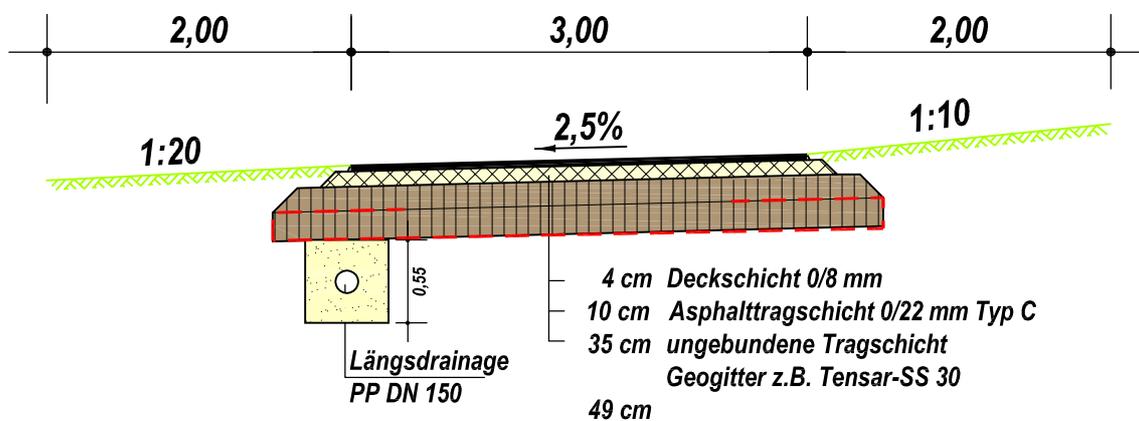

Standardbauweise gem.
Richtlinie für den ländlichen Wegebau, RLW 99
Bild 8.2, Zeile 3, Spalte 1

Index	Datum	Änderung	Gezeichnet
		Ostedeichverband	
Deichneubau Ostebogen bei Hechthausen Klint			
Antrag auf Planfeststellung			
Maßstab 1 : 50	Regelquerschnitt Deichverteidigungsweg		Blatt 6.9
Der Auftraggeber / Der Antragssteller Ostedeichverband Oesting Weg 40 21745 Hemmoor		 Lange Straße 50 Tel.: 04163/8168-0 www.galla-partner.de 21640 Hornburg Fax: 04163/8168-28 info@galla-partner.de Dipl.-Ing. Rolf Rudorffer	
Projektnummer 50/08.3	Zeichnungsnummer 50.01/08.3.026	Vermessung 24.03.09 Br/Da	Aufstellungsdatum 03.12.2012
Gezeichnet Bogenschnelder	Bearbeitet Rudorffer	Stand 24.01.2013	