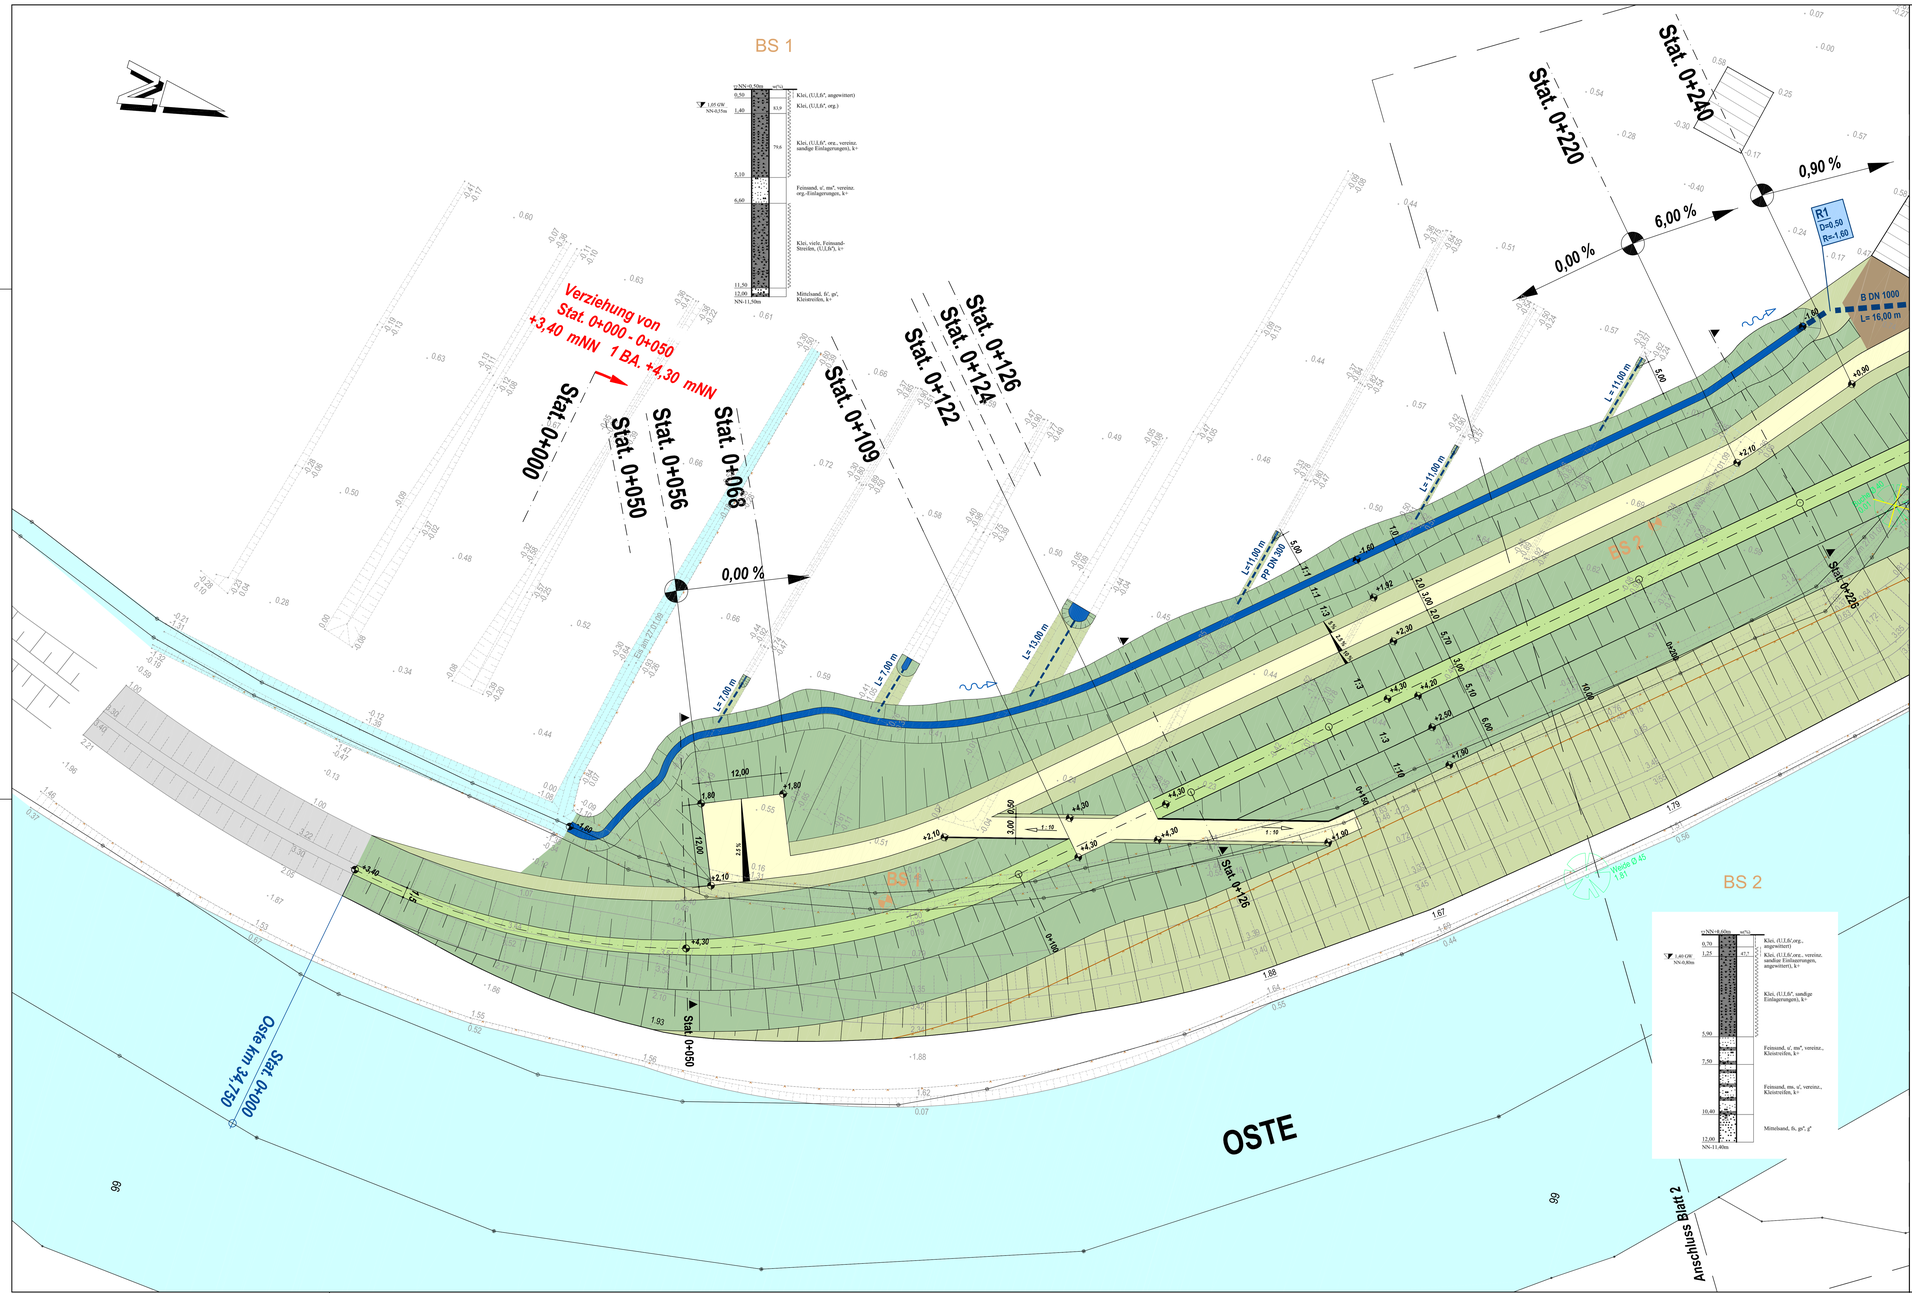

Deichseitengraben
Deichverteidigungsweg
Deichböschung
Deichkrone
Deichböschung

Übergang Deichböschung zur Uferzone

B DN 1000 — Durchlass mit Revisionsschacht

R1 D=0,30 R=-1,60 — Schachtnummer / Deckeloberkante / Rohrsohle

Flächenbefestigung Schottertragschicht

Stat. 0+240 — Station der Profiländerung

Stat. 0+226 — Darstellung im Querprofil

0+200 — Zwischenstation

Baumrodung

1.79 — Bestandshöhe = gepl. Geländehöhe

.0.15 — Bestandshöhe

-1.60 — gepl. Höhe

1.5 % — Querneigung Deichverteidigungsweg

0.00 % 6.00 % — Längsneigung Deichverteidigungsweg

BS 10 — Kleinbohrung Grundbauingenieure Steinfeld und Partner GbR vom 31. Juli 2009

Nutzungsgrenze des Deichverbandes

Übersichtslageplan

Hechthausen
Oste
Stinstedter Moor
Kranichsee
Stinstedter Moor
Stinstedter Moor
Hechthausen
Oste
Stinstedter Moor
Stinstedter Moor
Stinstedter Moor