

# Bohrprofile M 1:100

Kleinbohrungen ausgeführt vom Bohrunternehmen Dipl.-Ing. H. Eichhorn, Neudorf Bornstein, im Zeitraum vom 12.05.2009 bis zum 19.05.2009

## ZEICHENERKLÄRUNG (S. DIN 4023)

UNTERSUCHUNGSSTELLEN  
 BS Kleinbohrung  
 WASSER UND GRUNDWASSER  
 Grundwasser nach Bohrende


### BODENARTEN

Auffüllung A  
 Auffüllung? A?  
 Feinsand-Streifen Feinsand-Streifen fS Str  
 Klei Klei  
 Mutterboden Mu

A	
A?	
fS Str	fS_Str
Klei	
Mu	

### KONSISTENZ

wch < weich stf | steif

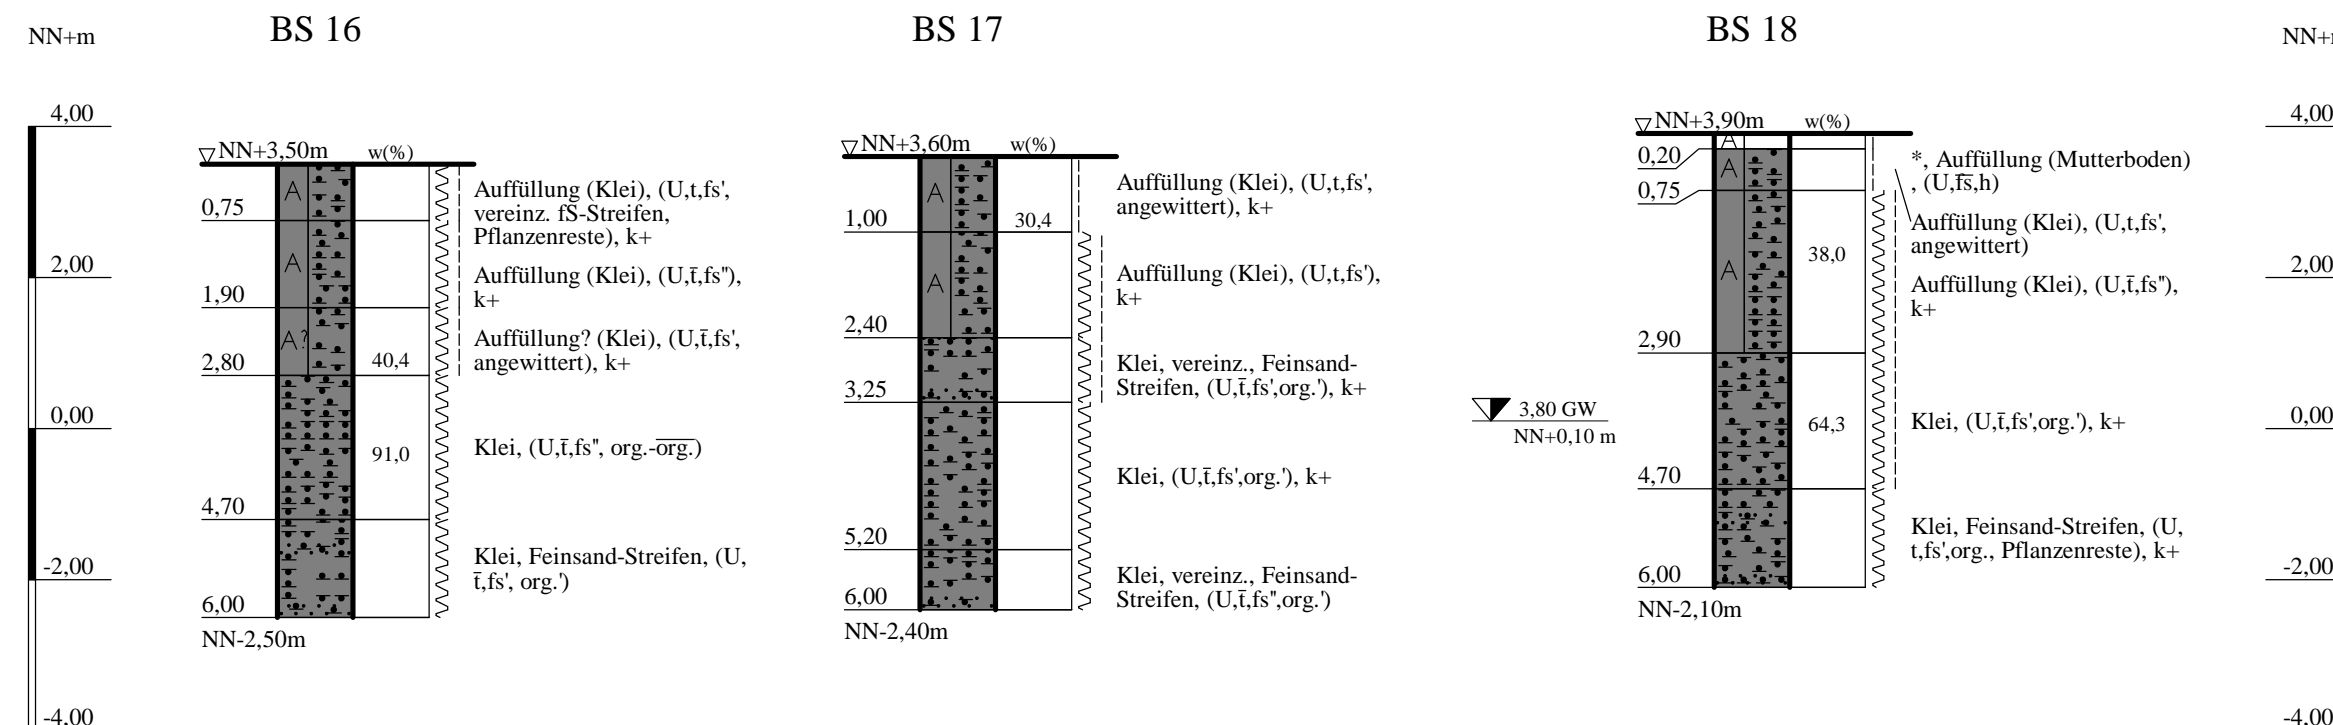

kein Grundwasserstand messbar

kein Grundwasserstand messbar

\* Bodenansprache laut Schichtenverzeichnis

Lage- und Übersichtsplan siehe Anlage 016789/1

Anlage: 016789/4	Deichneubau Ostebogen bei Hechthausen - Klint	Änderungen:
Maßstab: 1:100	Bohrprofile BS 16 bis BS 18 im vorhandenen Deich	552mm*297mm
Gez.: He		Gepr.: Kol
Dat.: 19.06.2009		Dat.: 31.07.2009

GRUNDBAUINGENIEURE STEINFELD UND PARTNER GbR  
 ERDBAULABORATORIUM HAMBURG  
 20457 HAMBURG - REIMERSBRÜCKE 5 - TELEFON (040) 38 91 39-0

