


Bohrprofile M 1:100

Kleinbohrungen ausgeführt vom Bohrunternehmen Dipl.-Ing. H. Eichhorn, Neudorf Bornstein, im Zeitraum vom 12.05.2009 bis zum 19.05.2009

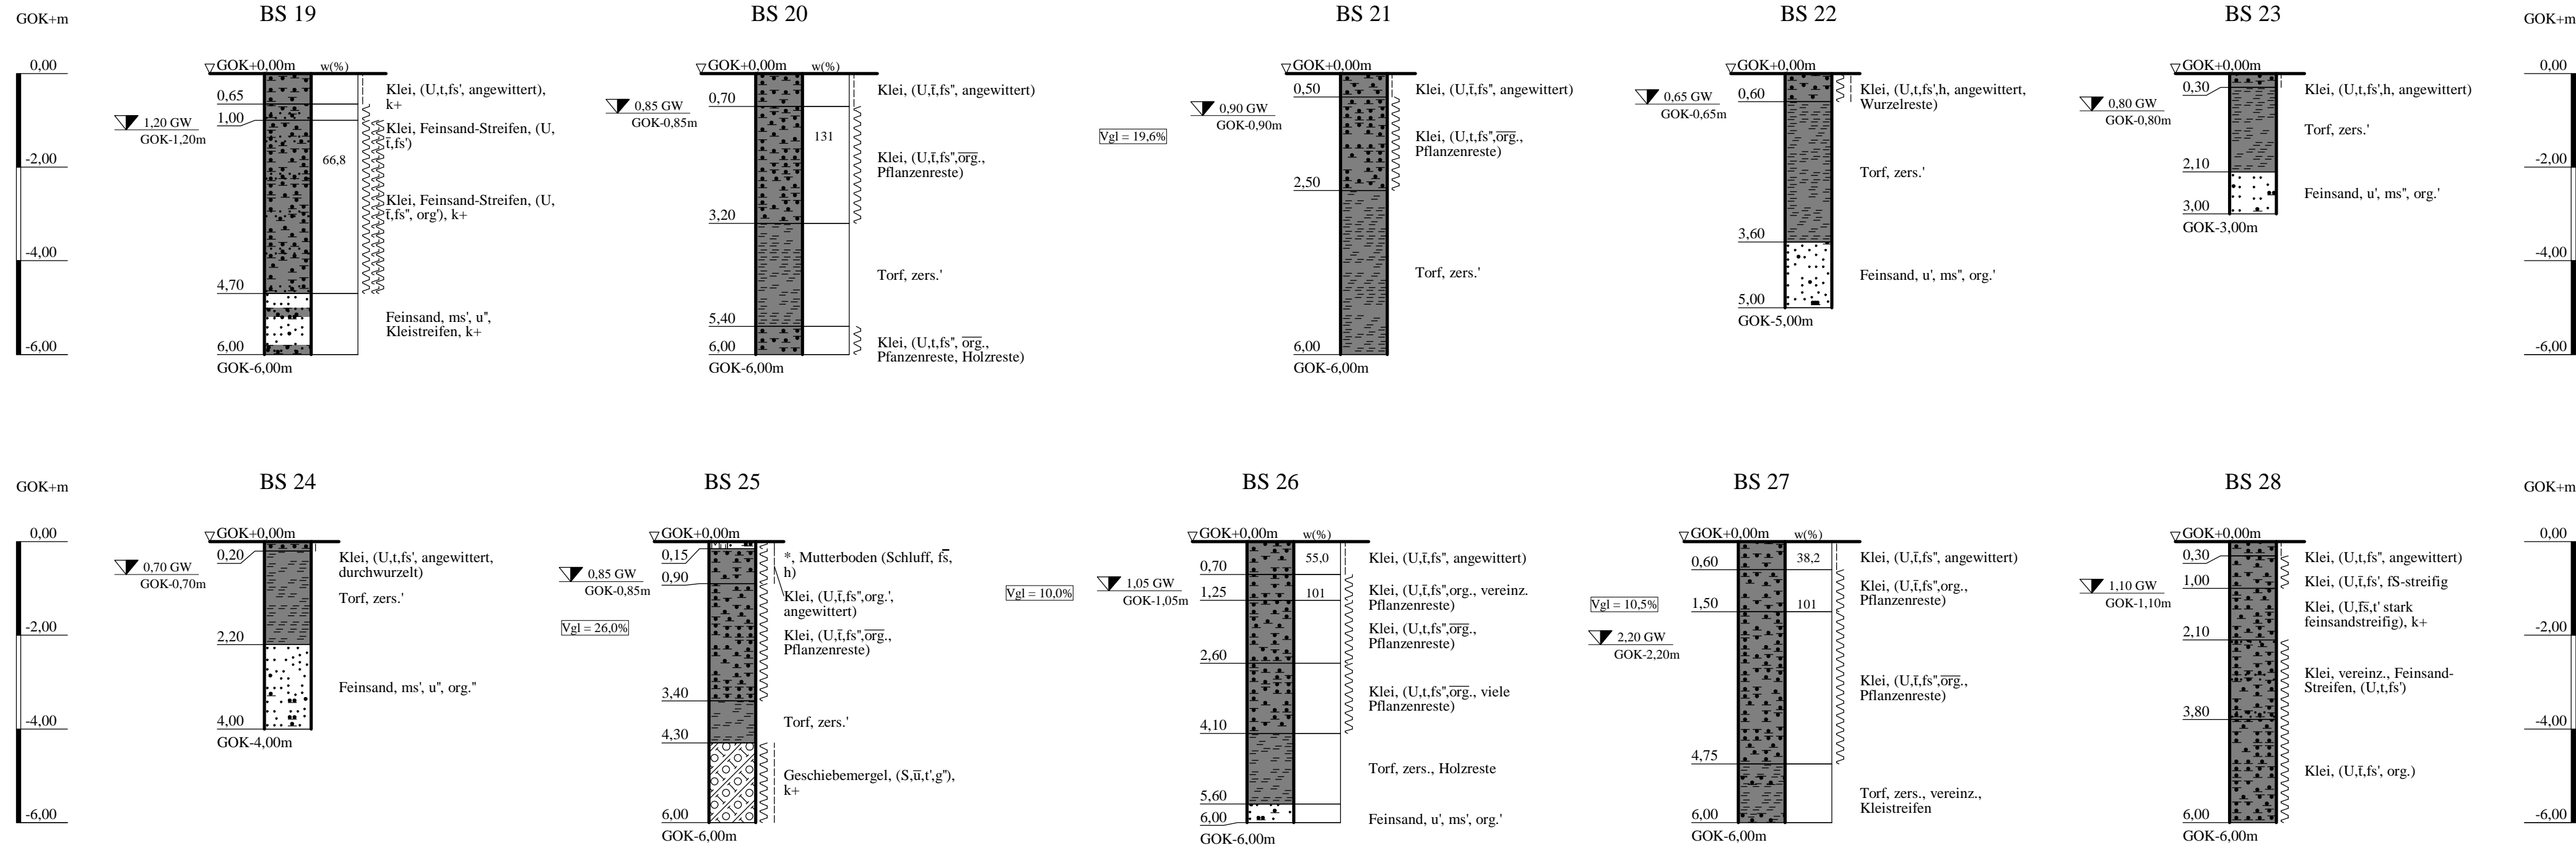

ZEICHENERKLÄRUNG (S. DIN 4023)

UNTERSUCHUNGSSTELLEN
 BS Kleinbohrung

WASSER UND GRUNDWASSER
 Grundwasser nach Bohrende

BODENARTEN

Feinsand-Streifen	Feinsand-Streifen	fS Str	fs_Str.	
Geschiebemergel		Mg		
Humus	humos	H	h	
Klei		Klei		
Kleistreifen	Kleistreifen	Kl Str	Kl_Str.	
Mudde	organisch	F	org.	
Mutterboden		Mu		
Sand	sandig	S	s	
Schluff	schluffig	U	u	
Torf		Tf		

KORNGRÖßENBEREICH

f	fein
m	mittel
g	grob

KALKGEHALT
 k+ kalkhaltig

KONSISTENZ
 brg breiig wch weich
 stf steif

NEBENANTEILE

- schwach (< 15 %)
- stark (30-40 %)
- " sehr schwach; " sehr stark

* Bodenansprache laut Schichtenverzeichnis

Lage- und Übersichtsplan siehe Anlage 016789/1

Anlage: 016789/5	Deichneubau Ostebogen bei Hechthausen - Klint	Änderungen:
Maßstab: 1:100	Bohrprofile BS 19 bis BS 28 in möglichen Kleientnahmeflächen	792mm*297mm
Gez.: He		Gepr.: Kol
Dat.: 18.06.2009		Dat.: 31.07.2009