

Bohrprofile M 1:100


Kleinbohrungen ausgeführt vom Bohrunternehmen Dipl.-Ing. H. Eichhorn, Neudorf Bornstein, am 19.05.2009

ZEICHENERKLÄRUNG (S. DIN 4023)


UNTERSUCHUNGSTELLEN
 ⚓ BS Kleinbohrung
 ▽ WASSER UND GRUNDWASSER
 ▽ Grundwasser nach Bohrende

BODENARTEN

Klei
 Torf

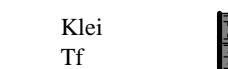

KONSISTENZ wch \lesssim weich stf | steif

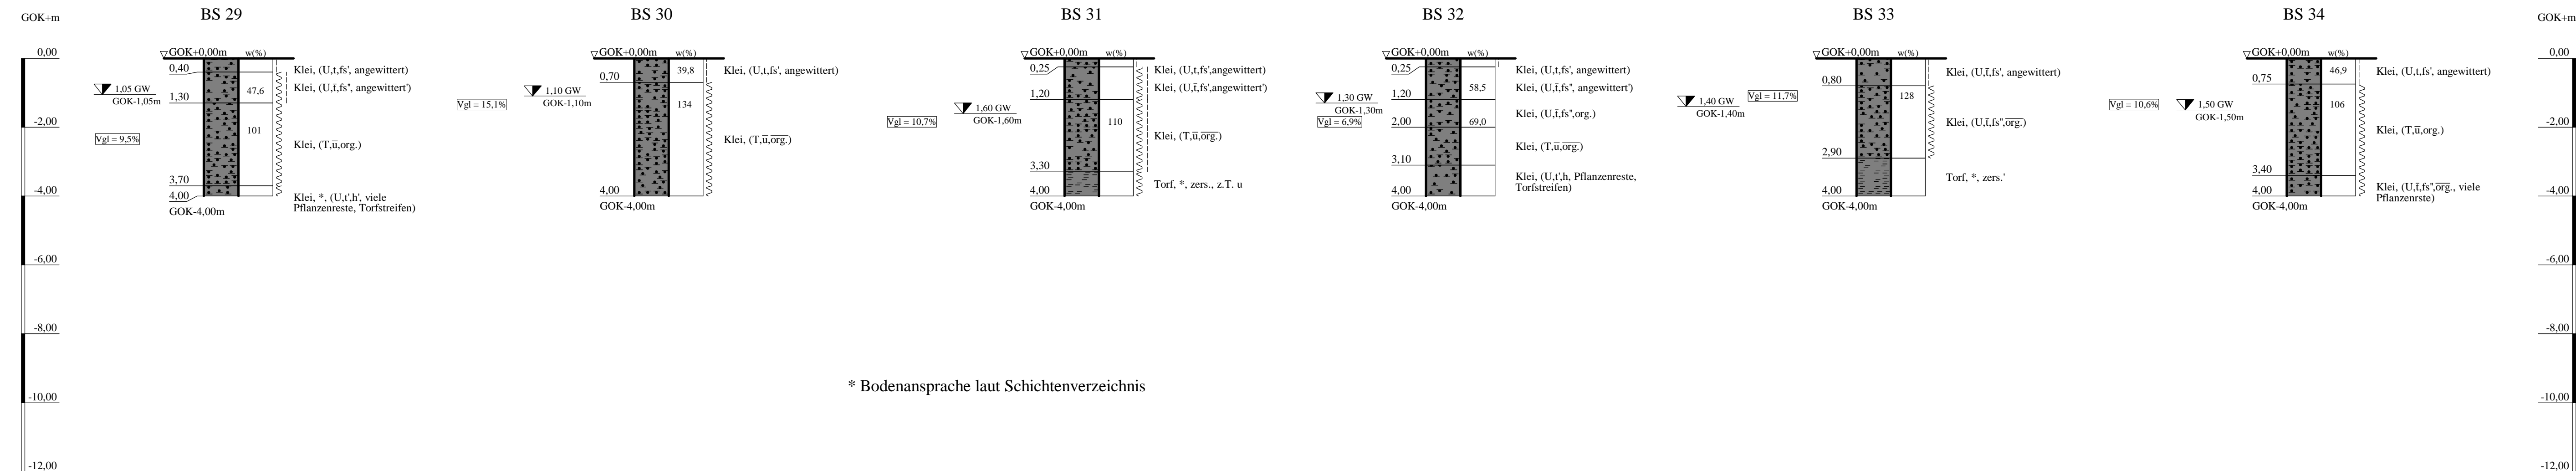

* Bodenansprache laut Schichtenverzeichnis

Lage- und Übersichtsplan siehe Anlage 016789/1

Anlage: 016789/6	Deichneubau Ostebogen bei Hechthausen - Klint	Änderungen:
Maßstab: 1:100	Bohrprofile BS 29 bis BS 34 in möglichen Kleientnahmeflächen	987mm*297mm
Gez.: He		Gepr.: Kol
Dat.: 18.06.2009		Dat.: 31.07.2009

GRUNDBAUINGENIEURE STEINFELD UND PARTNER GbR
 ERDBAULABORATORIUM HAMBURG
 20457 HAMBURG - REIMERSBRÜCKE 5 - TELEFON (040) 38 91 39-0

