


Maßnahme A6: Anlage eines naturnahen Stillgewässers

Querprofil A - A'

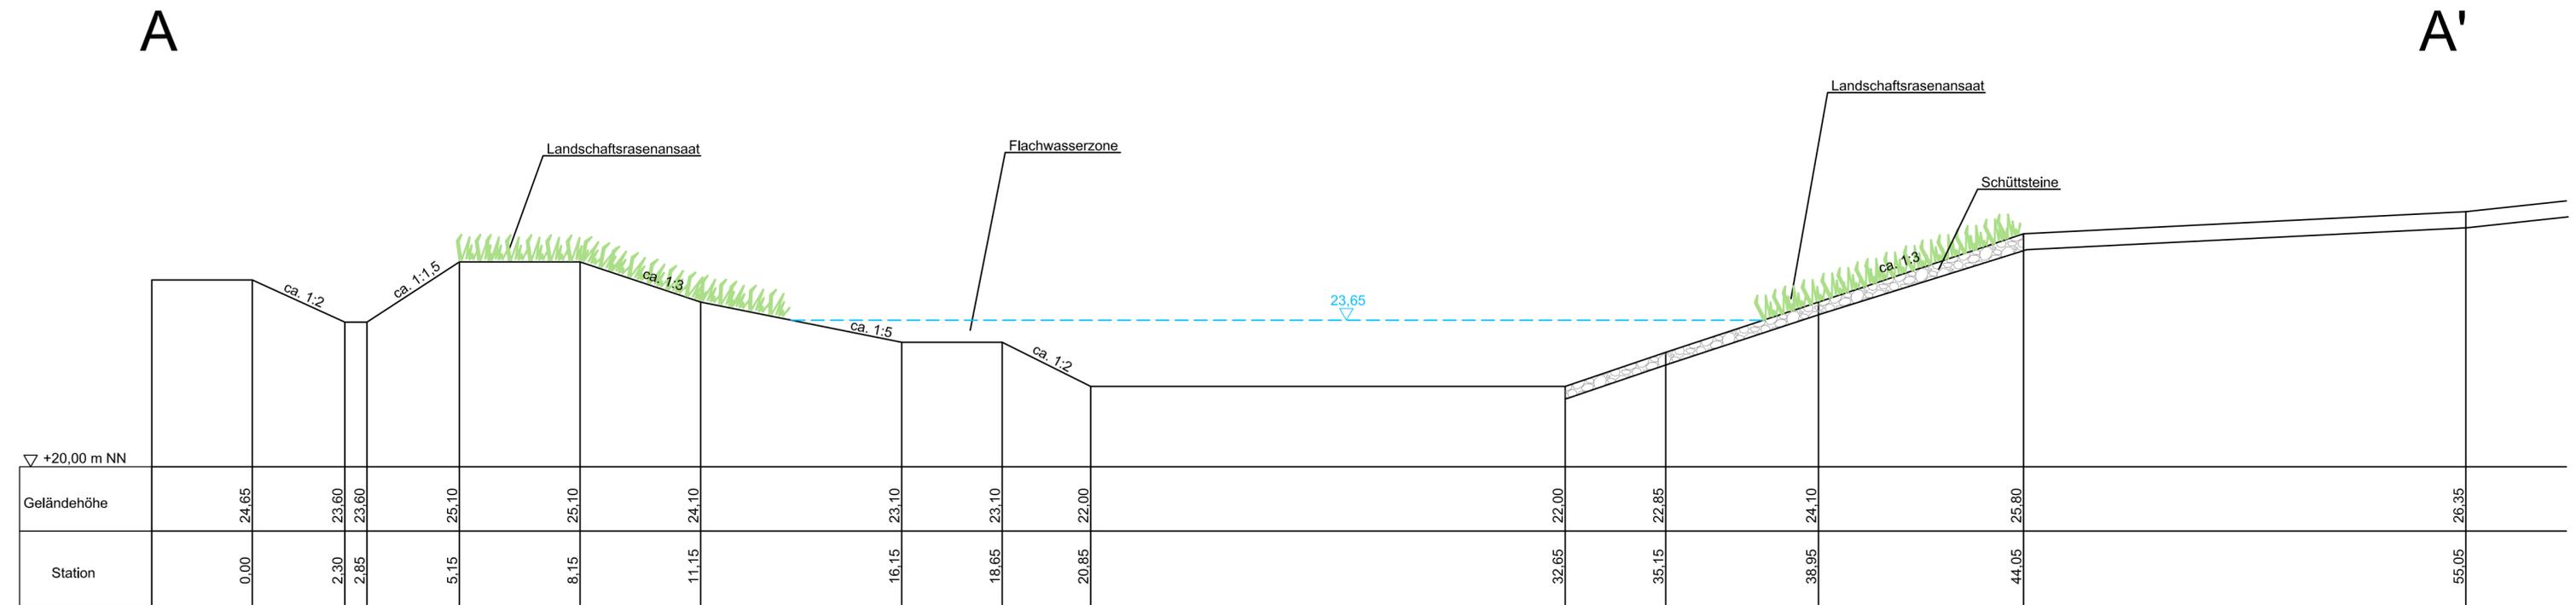

3			
2			
1			
Nr.	Art der Änderungen / Ergänzungen	Datum	Name

Landschaftsplanungsbüro Hermann Seling Dipl.-Ing. BDLA Max-Reger-Str. 24 Tel.: 0541 / 42936 + 42929 Email: buero-seling@t-online.de	 49076 Osnabrück Fax: 0541 / 47820	Datum:	Zeichen:	
		Feb. 2015	bezeichnet:	Wil.
		Feb. 2015	gezeichnet:	Kau.
		Feb. 2015	geprüft:	<i>Seling</i>

NLWKN

Dammerneuerung Gehobene Hase

Landschaftspflegerische Ausführungsplanung

Maßnahme A6: Anlage eines naturnahen Stillgewässers	Maßstab:	1 : 100
Querprofil A - A'	Anlage:	1
	Blatt:	2

Aufgestellt: Cloppenburg, Feb. 2015



Niedersächsischer Landesbetrieb für
Wasserwirtschaft, Küsten- und Naturschutz
- Betriebsstelle Cloppenburg -
49661 Cloppenburg, Drüdingstraße 25, Tel. 04471/8860-0

Willems
Dezernat Geschäftsbereich II