


Maßnahme A6: Anlage eines naturnahen Stillgewässers

Querprofil B - B'

B

B'

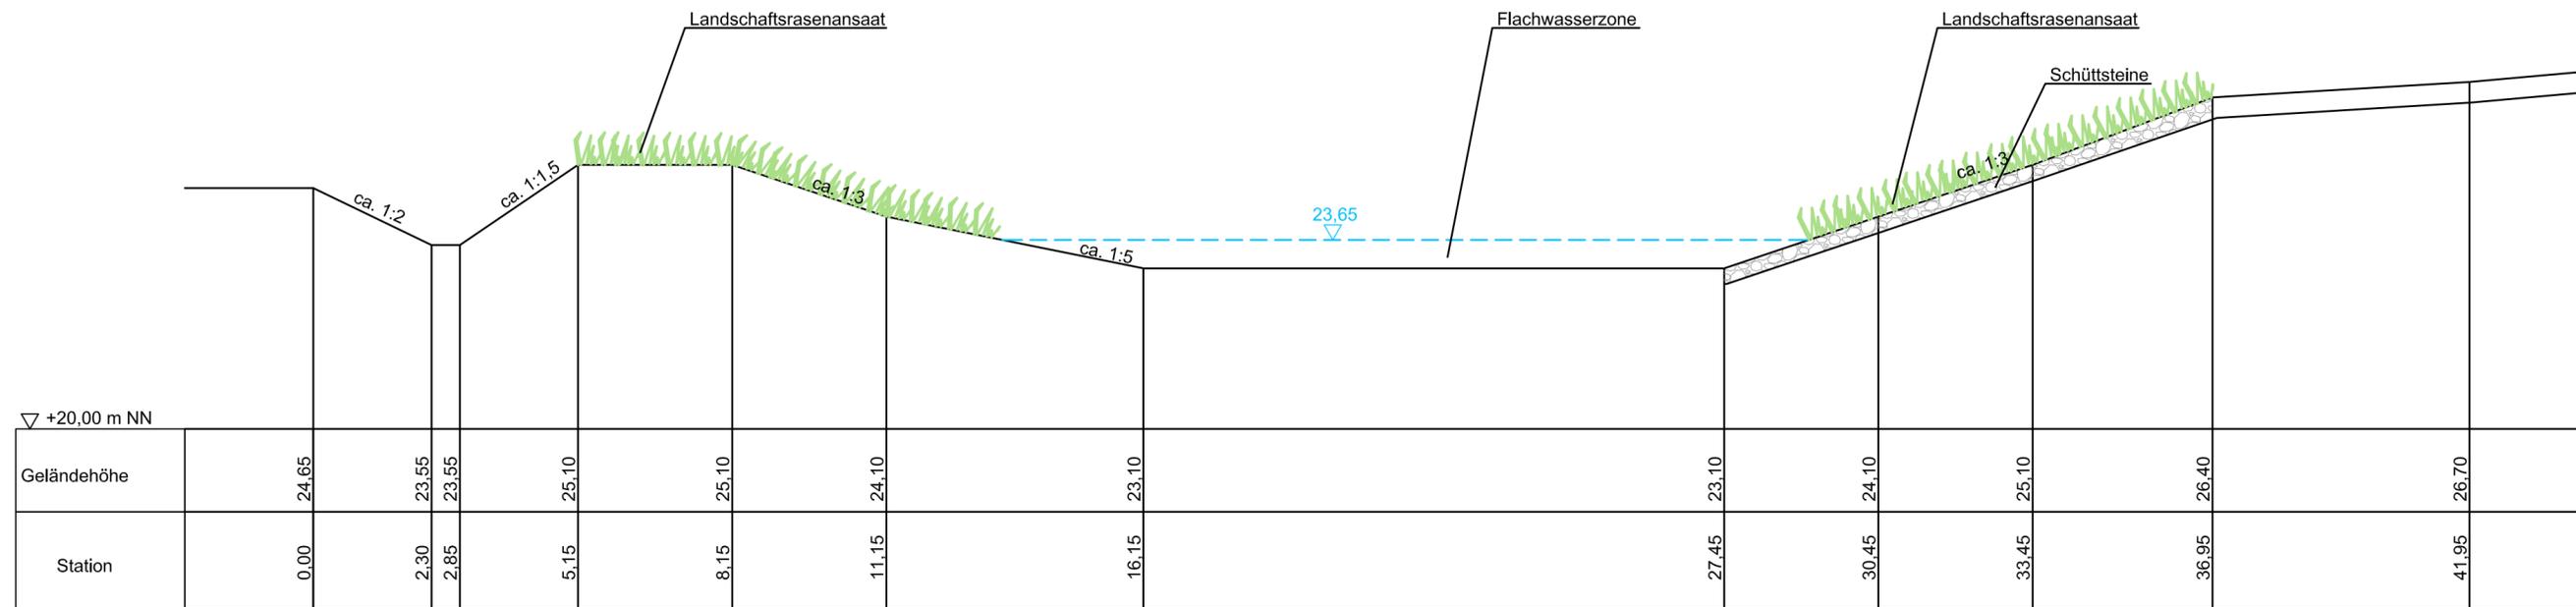

Nr.	Art der Änderungen / Ergänzungen	Datum	Name
3			
2			
1			

Landschaftsplanungsbüro Hermann Seling Dipl.-Ing. BDLA Max-Reger-Str. 24 Tel.: 0541 / 42936 + 42929 Email: buero-seling@t-online.de	 49076 Osnabrück Fax: 0541 / 47820	Datum:	Zeichen:
		Feb. 2015	bearbeitet: Wil.
		Feb. 2015	gezeichnet: Kau.
		Feb. 2015	geprüft: 

NLWKN

Dammerneuerung Gehobene Hase

Landschaftspflegerische Ausführungsplanung

Maßnahme A6: Anlage eines naturnahen Stillgewässers Querprofil B - B'	Maßstab: 1 : 100 Anlage: 1 Blatt: 3
--	--

Aufgestellt: Cloppenburg, Feb. 2015



Niedersächsischer Landesbetrieb für
 Wasserwirtschaft, Küsten- und Naturschutz
- Betriebsstelle Cloppenburg -
 49661 Cloppenburg, Drüdingstraße 25, Tel. 04471/8860-0

Willems
 Dezernent Geschäftsbereich II