
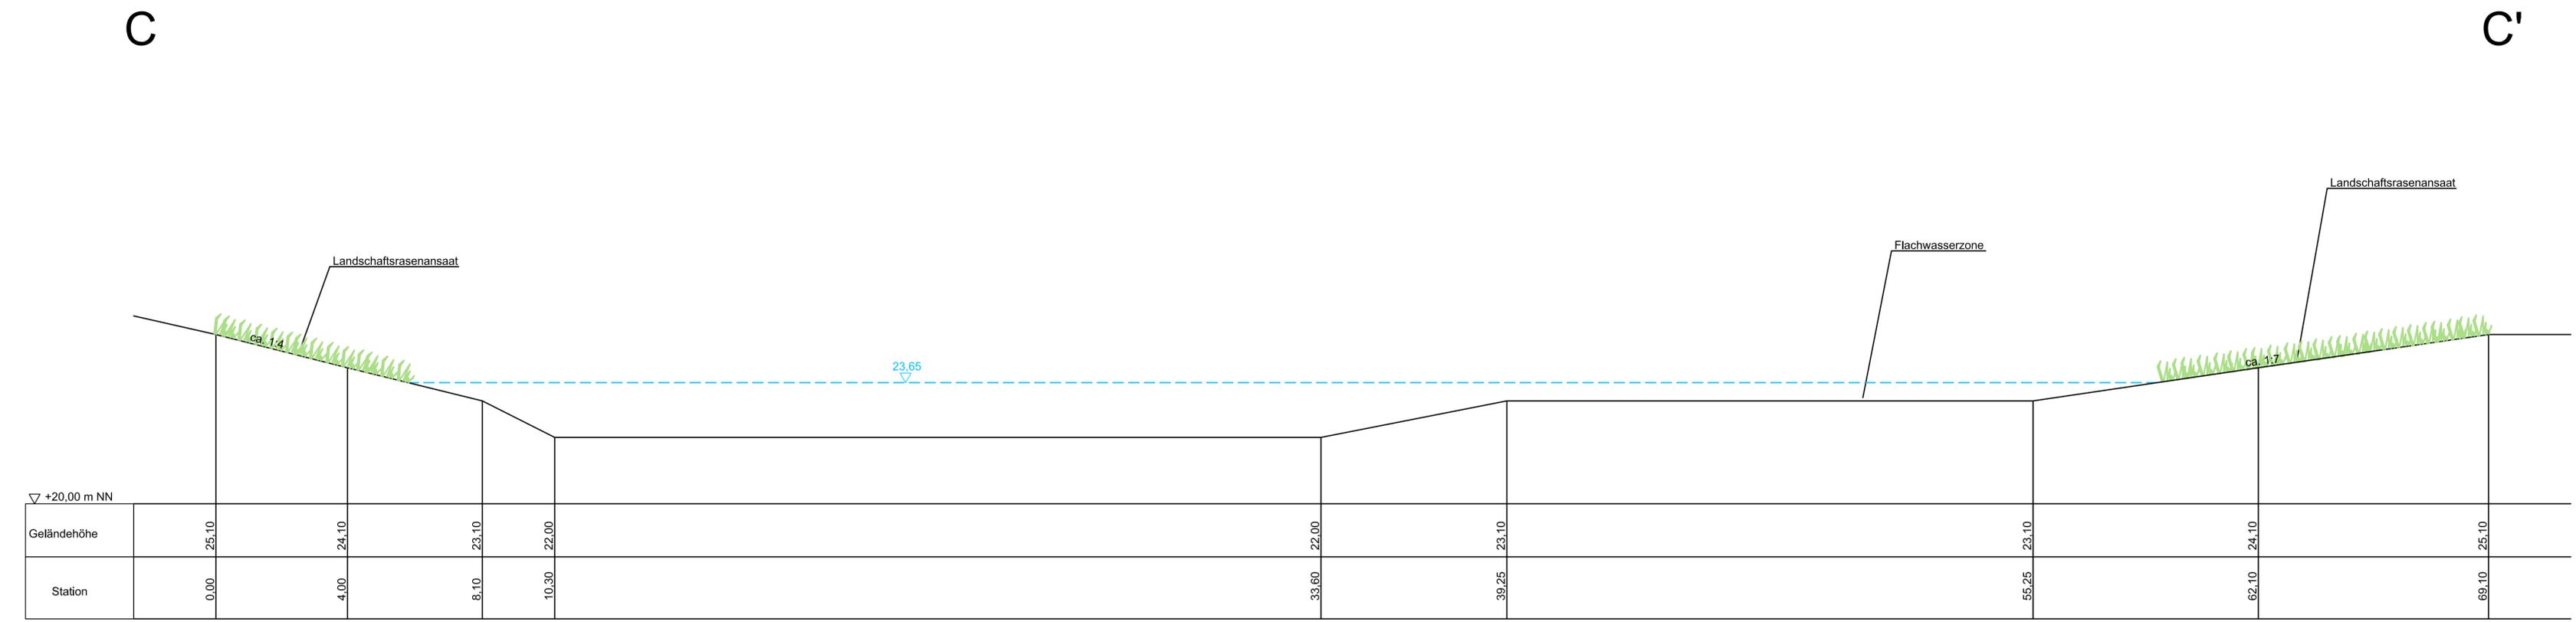


Maßnahme A6: Anlage eines naturnahen Stillgewässers

Längsprofil C - C'

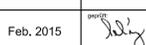

| 3 | | | |
|-----|----------------------------------|-------|------|
| 2 | | | |
| 1 | | | |
| Nr. | Art der Änderungen / Ergänzungen | Datum | Name |
| | | | |

| | | | |
|---|--|---|---|
| Landschaftsplanungsbüro Hermann Seling Dipl.-Ing. BDLA Max-Reger-Str. 24 Tel.: 0541 / 42936 + 42929 Email: buero-seling@t-online.de | |  49076 Osnabrück Fax: 0541 / 47820 | Datum: Feb. 2015 Zeichner: Wil. genehmigt: Kau. geprüft:  |
| NLWKN | | | |
| Dammerneuerung Gehobene Hase | | | |
| Landschaftspflegerische Ausführungsplanung | | | |
| Maßnahme A6: Anlage eines naturnahen Stillgewässers Längsprofil C - C' | Maßstab: 1 : 100 Anlage: 1 Blatt: 4 | Aufgestellt: Cloppenburg, Feb. 2015 | |
|  | | Niedersächsischer Landesbetrieb für Wassernwirtschaft, Küsten- und Naturschutz - Betriebsstelle Cloppenburg - 49661 Cloppenburg, Drüdingstraße 25, Tel. 04471/8860-0 Willems Dezernent Geschäftsbereich II | |