
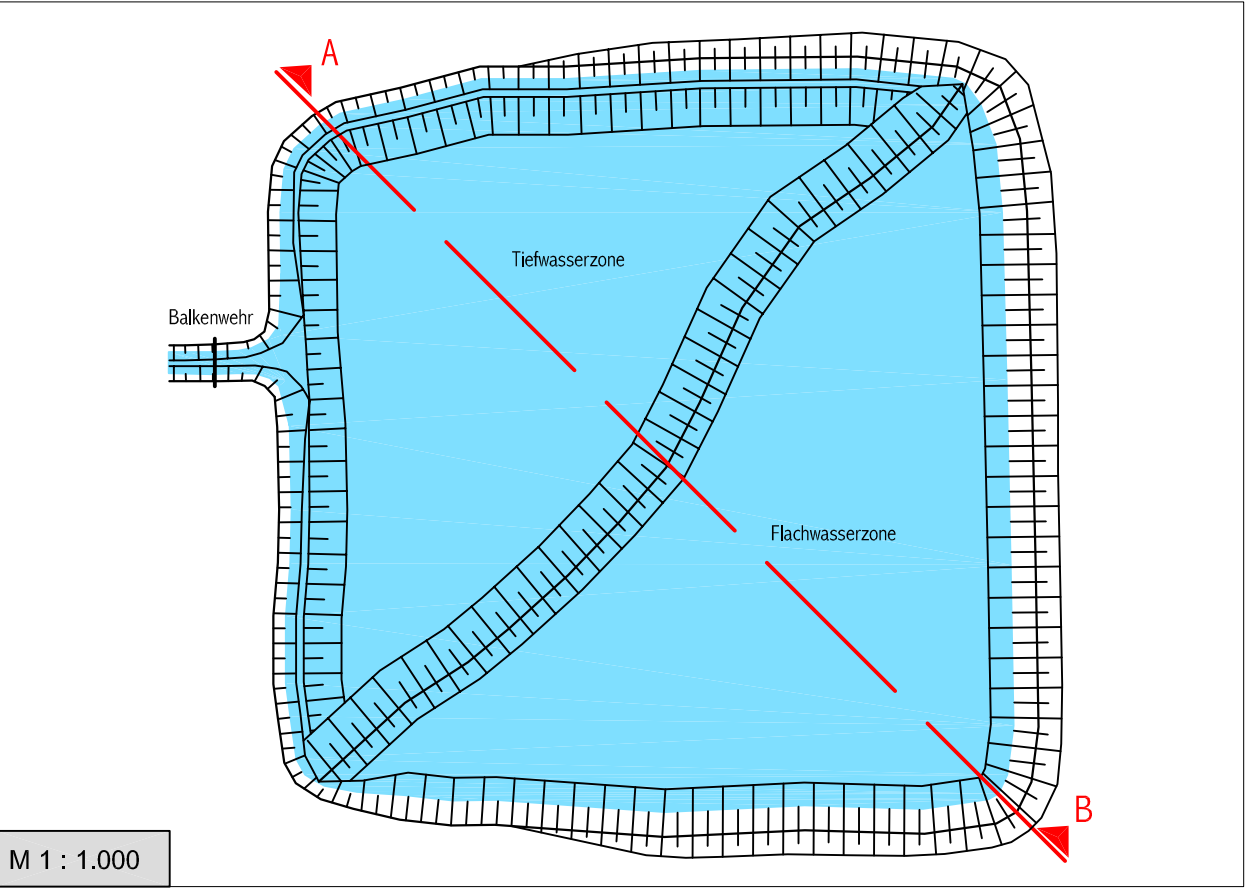


Neuanlage von Beregnungsteichen

(beispielhafte Darstellung, 2-fach überhöht)

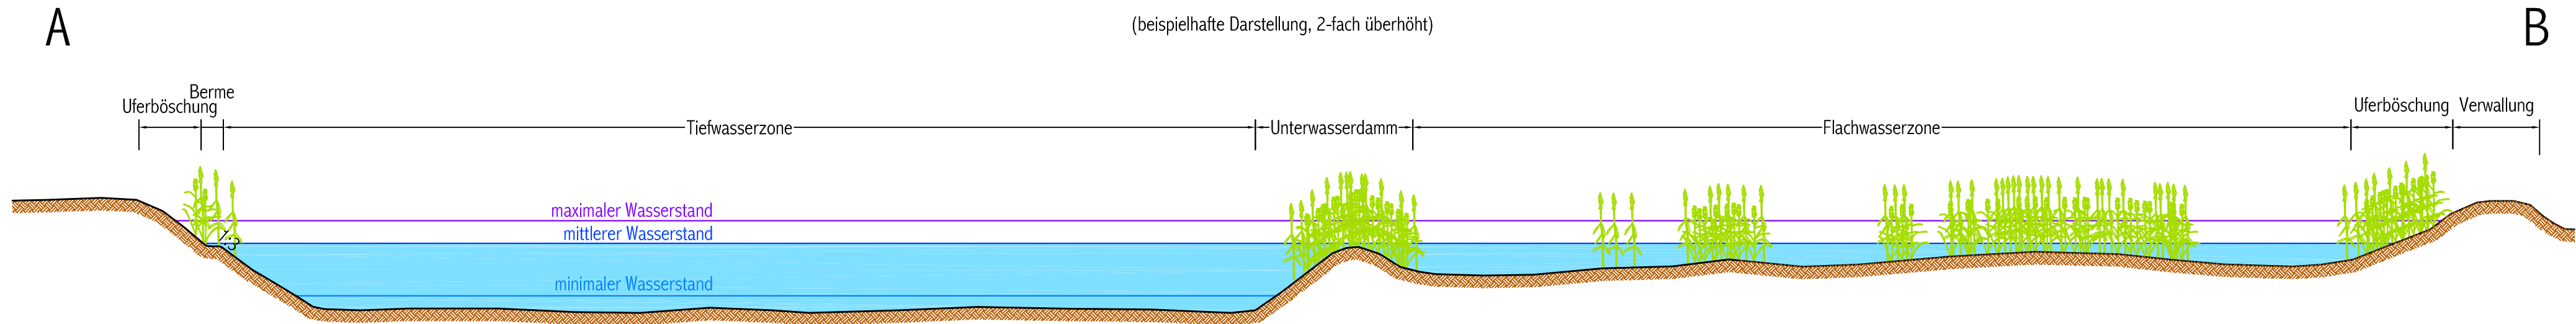

| | | | |
|--|---|--|--|
| <div><div>Auftragnehmer:</div><div><div><div><div><div>BWS</div><div>GmbH</div></div><div><div>BODEN ■ WASSER ■ WATER ■ SOIL</div><div>Gorenstraße 14 • D-20097 Hamburg • Fon: +49 (0)40 - 23 16 65-00</div></div></div><div><div><div><div></div><div>Planula</div><div>Planungsstelle für Naturschutz und Landschaftsökologie</div></div></div></div></div><div><div><div>Datum:</div><div>29.02.2008</div></div><div><div>Verfasst:</div><div>Roger Günzel</div></div><div><div>Geszeichnet:</div><div>Sebastian Taubold</div></div><div><div>Geprüft:</div><div>Roger Günzel</div></div></div></div></div> | <div><div><div>www.bws-gmbh.de</div><div>mailto:bws-gmbh.de</div></div></div> | | |
| | | | |
| | | | |
| | | | |

| | | | |
|---|-------------------|-----------------|----------------|
| Auftraggeber | | | |
| <div><div><div>GebietsKooperation 29</div><div><div><div><div></div><div>Aue/Lühe - Schweinge</div></div></div></div></div></div> | | | |
| Maßnahmenplanung "Altes Land" zur Umsetzung der WRRL - Machbarkeitsstudie - | | | |
| Planinhalt | | | |
| Maßnahme B1 Maßnahmen im Rahmen der Neuanlage von Beregnungsteichen (beispielhafte Darstellung) | | | |
| Anlage | Maßstab | Blattgröße [cm] | Registrier-Nr. |
| 3.1 | 1 : 250 / 1 : 125 | 77,0 x 29,7 | 07.P.53-203.1 |