



## Erweiterung oder Umbau von Berechnungsteichen

(beispielhafte Darstellung)

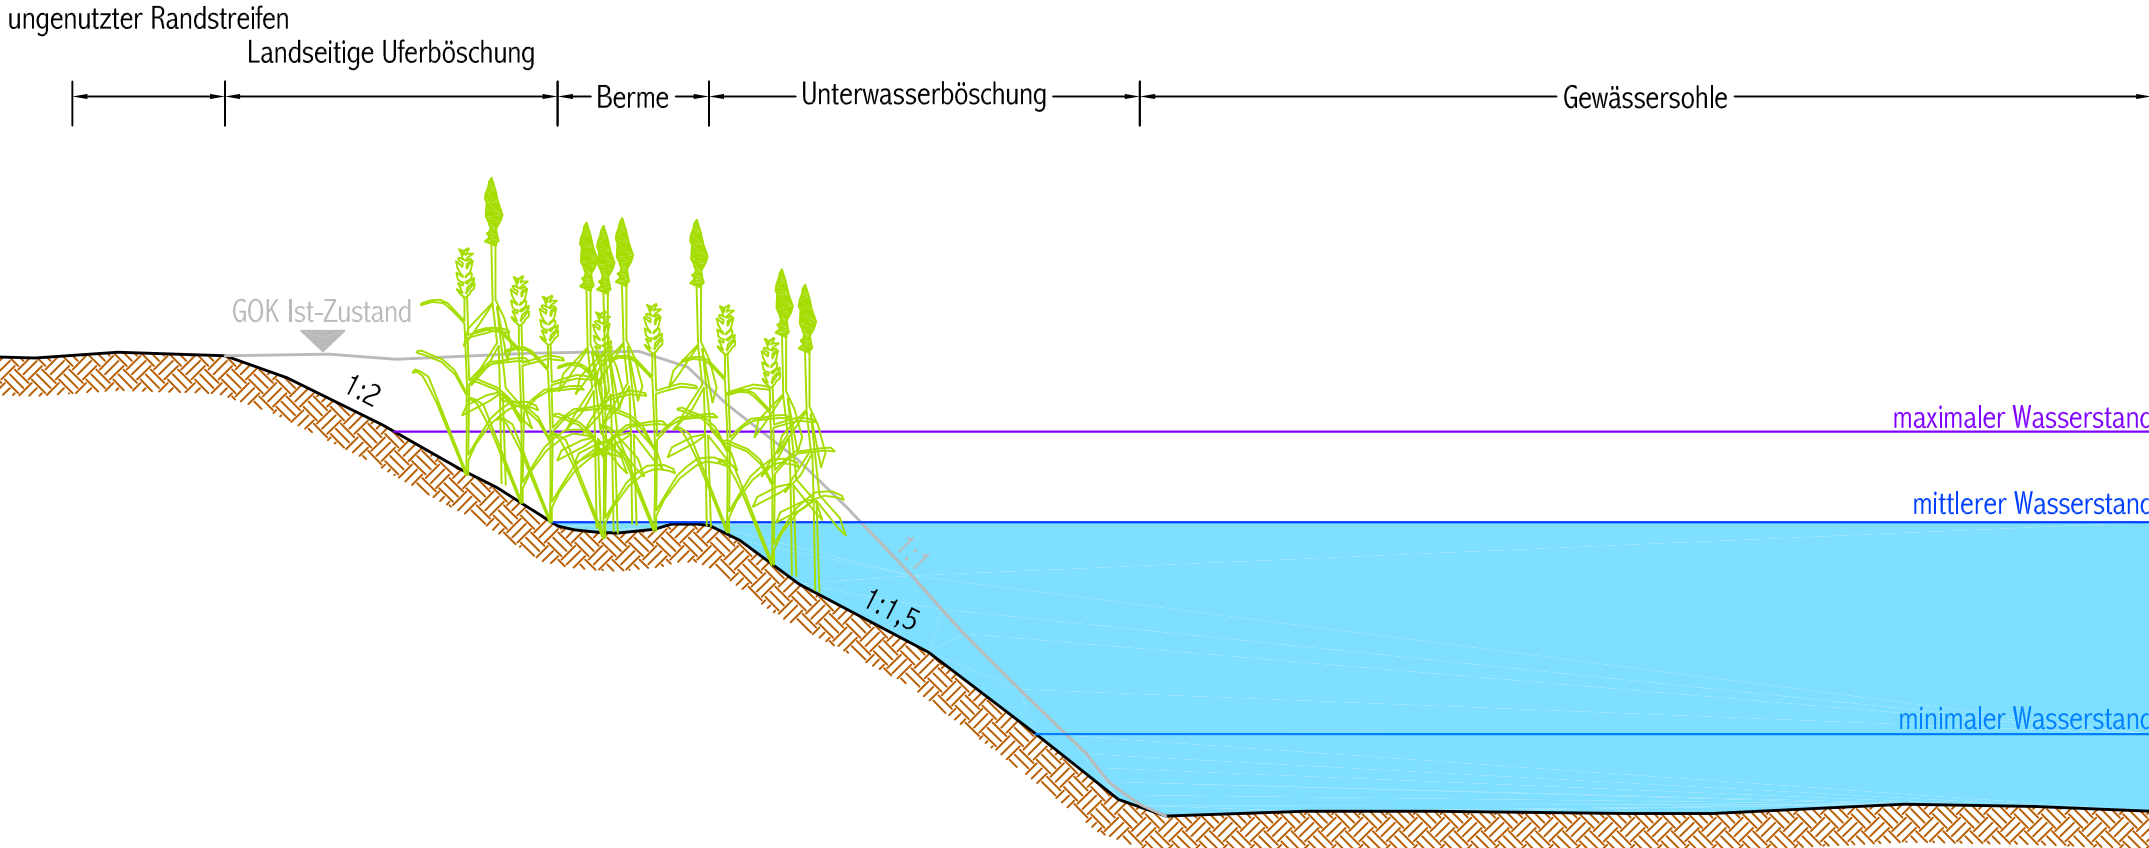

Auftragnehmer:   <b>BODEN</b> ■ <b>WASSER</b> ■ <b>WATER</b> ■ <b>SOIL</b> Gotenstraße 14 • D-20097 Hamburg • Fon: +49 (0)40 - 23 16 65-00	www.bws-gmbh.de mail@bws-gmbh.de
	Datum: 29.02.2008
	Verfasst: Roger Günzel
	Gezeichnet: Sebastian Taubald
	Geprüft: Roger Günzel

Auftraggeber <div style="text-align: center;">  </div>			
Maßnahmenplanung "Altes Land" zur Umsetzung der WRRL - Machbarkeitsstudie -			
Planinhalt <b>Maßnahme B2</b> <b>Maßnahmen an bestehenden Beregnungsteichen</b> <b>(beispielhafte Darstellung)</b>			
Anlage <div style="text-align: center; font-size: 24pt;">3.2</div>	Maßstab <div style="text-align: center;">1 : 250 / 1 : 125</div>	Blattgröße [cm] <div style="text-align: center;">42,0 x 29,7</div>	Registrier-Nr. <div style="text-align: center;">07.P.53-203.2</div>