


Bohrprofile M 1:100

Kleinbohrungen ausgeführt vom Bohrunternehmen Dipl.- Ing. H. Eichhorn,
Neudorf - Bornstein, am 15.04.2010

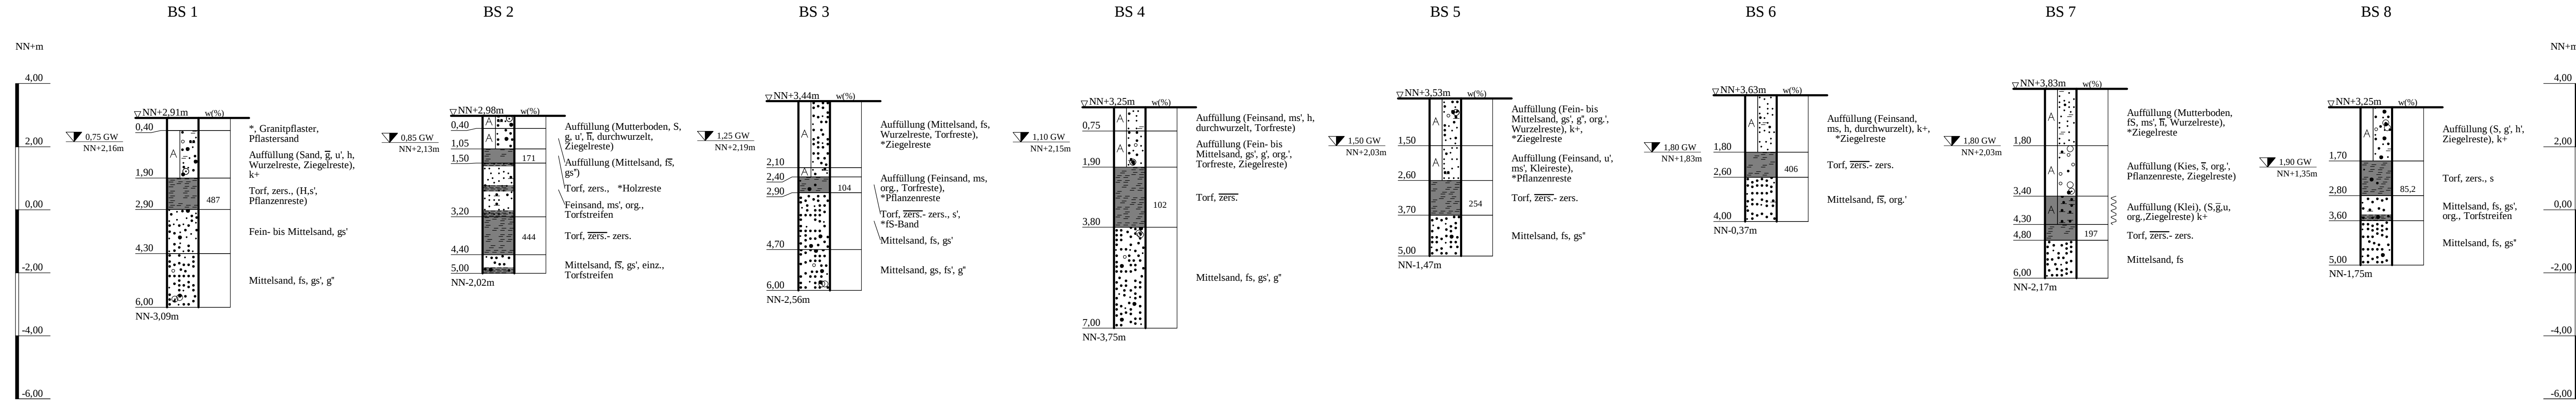

*Bodenansprache laut Schichtenverzeichnis

ZEICHENERKLÄRUNG (S. DIN 4023)

UNTERSUCHUNGSSTELLEN
BS Kleinbohrung
WASSER UND GRUNDWASSER
Grundwasser nach Bohrende

BODENARTEN		NEBENANTEILE	
Auffüllung	A	A	
Humus	h	h	
Kies	g	g	
Klei	Klei	Klei	
Mudde	F	org.	
Mutterboden	Mu		
Sand	S	s	
Schluff	U	u	
Torf	Tf		
Torfstreifen	H Str	H.Str.	
Ziegelreste	Zi	Zi	
zersetzt	zers.	zers.	
KORNGRÖßENBEREICH		KALKGEHALT	
f	fein	k+	kalkhaltig
m	mittel	wch	weich
g	grob		
KONSISTENZ			

Lage- und Übersichtsplan siehe Anlage 016641/1

Anlage: 016641/2	Verbesserung des Hochwasserschutzes an der Este in Buxtehude Bohrprofile BS 1 - BS 8	Änderungen:
Maßstab: 1:100		
Gez.: Bz		1052mm*297mm
Dat.: 07.05.2010		Gepr.: Qt Dat.: 17.08.2010
GRUNDBAUINGENIEURE STEINFELD UND PARTNER GbR ERDBAULABORATORIUM HAMBURG 20457 HAMBURG - REIMERSBRÜCKE 5 - TELEFON (040) 38 91 39-0		