


Ausgangszustand


Biotoptypen

- Völlig ausgebauter Fluss (FZV)
- Sonstiger Graben (FGZ)
- Sonstiges naturfernes Staugewässer (SXS)
- Halbruderales Gras- und Staudenflur feuchter / mittlerer Standorte (UHF / UHM)
- Halbruderales Gras- und Staudenflur trockener Standorte (UHT)
- Sonstige Grünanlage (PZ)
- Siedlungsgehölz aus überwiegend einheimischen Gehölzarten (HSE)
- Straße (OVS)
- Weg (OVW)
- Einzel- und Reihenhausbebauung (OE), Zeilenbebauung / mehrgeschossige Wohnbebauung (OZ)
- Gewerbegebiet (OGG)
- Wasserwirtschaftliche Anlage (OW)
- Gemäß Baumschutzsatzung geschützte Bäume im Bereich des geplanten Umgehungsgerinnes

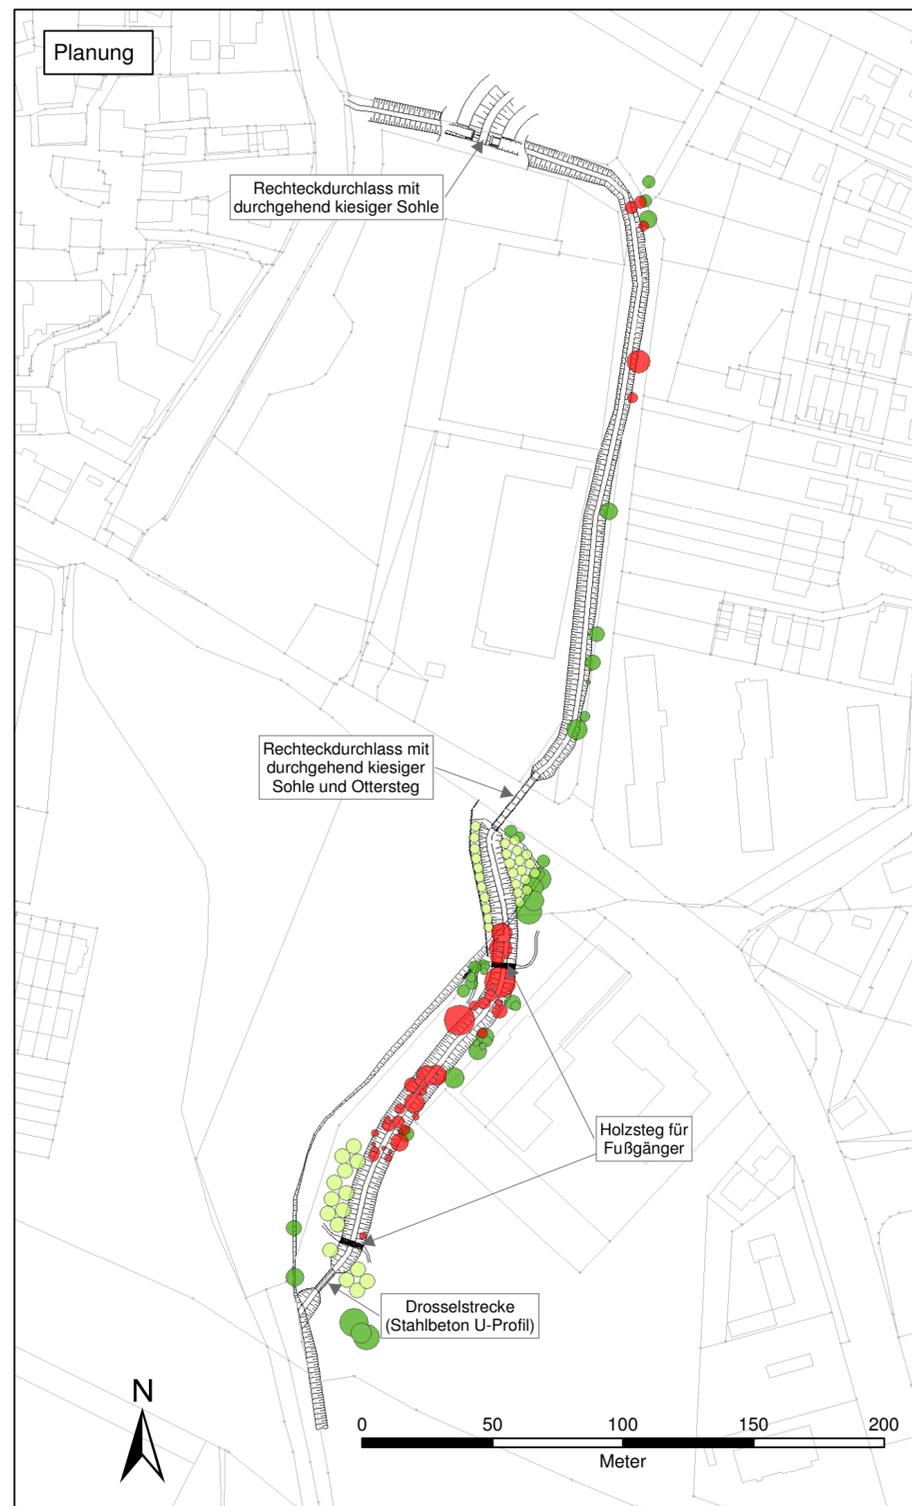

Planung (s. Unterlage 12.2 in Ordner 4)

- Umgehungsgerinne Sohle, Böschung
- Verlust von nach Baumschutzsatzung geschützten Bäumen im Eingriffsbereich
- Erhaltung von nach Baumschutzsatzung geschützten Bäumen am Rande des Umgehungsgerinnes
- Ersatzpflanzung (Bäume 3 x verpflanzt 18 bis 20 cm Stammumfang)

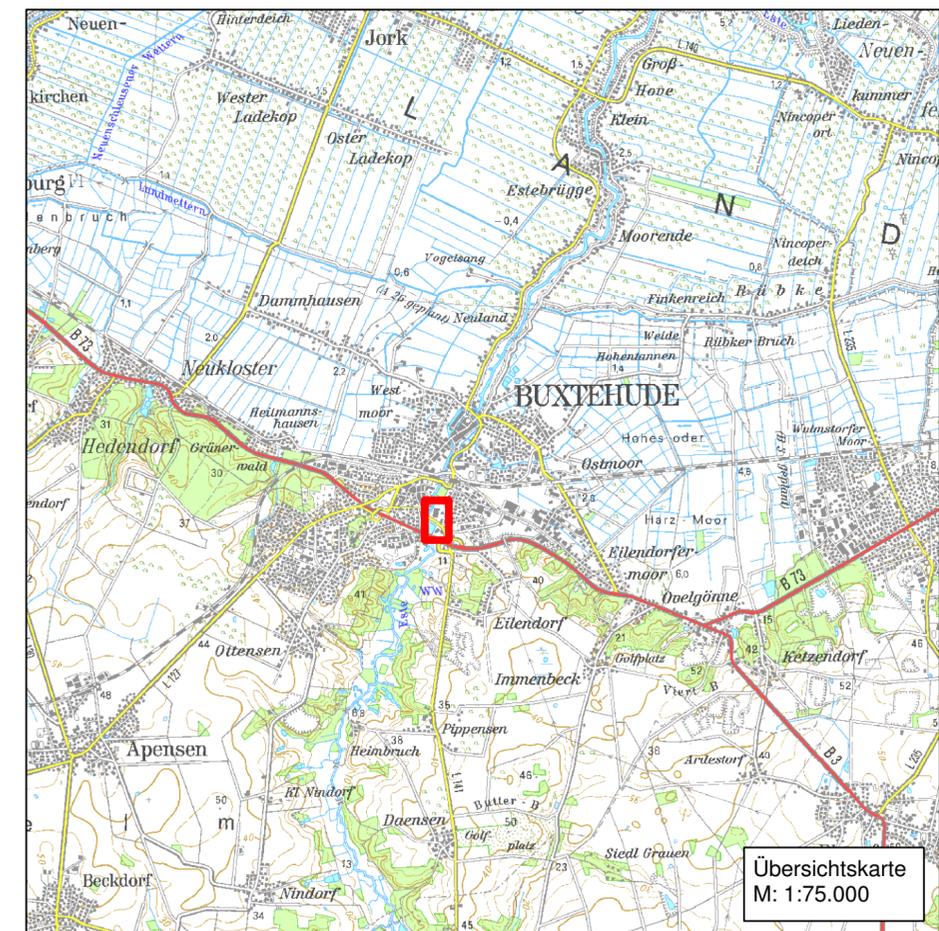

Hansestadt Buxtehude

Verbesserung des Hochwasserschutzes an der Este im Innenstadtbereich von Buxtehude

- Antrag auf Planfeststellung -

Landschaftspflegerischer Begleitplan (LBP) - 2014

Maßstab 1 : 2.000	Ersatzmaßnahme 2	Anlage 5.2
-----------------------------	------------------	----------------------

Der Auftraggeber / Der Antragsteller

Hansestadt Buxtehude
Bahnhofstraße 7
21614 Buxtehude

BWS GmbH
BODEN ■ WASSER ■ WATER ■ SOIL
Gutenstraße 14 • D-20097 Hamburg • Fon: +49 (0)40 - 23 16 65-00

L. Krob
Lutz Krob

Projektnummer 13.P.53	Registriernummer 13.P.53-205.2	Blattgröße [cm] 59,0 x 39,0	Lagebezug ETRS89, UTM U. Fliegenbaum	Gezeichnet R. Günzel	Bearbeitet R. Günzel	Stand 29.04.2015
--------------------------	-----------------------------------	--------------------------------	---	-------------------------	-------------------------	---------------------

Quelle: Auszug aus den Geobasisdaten der Niedersächsischen Vermessungs- und Katasterverwaltung, © 2013 Landesamt für Geoinformation und Landentwicklung Niedersachsen