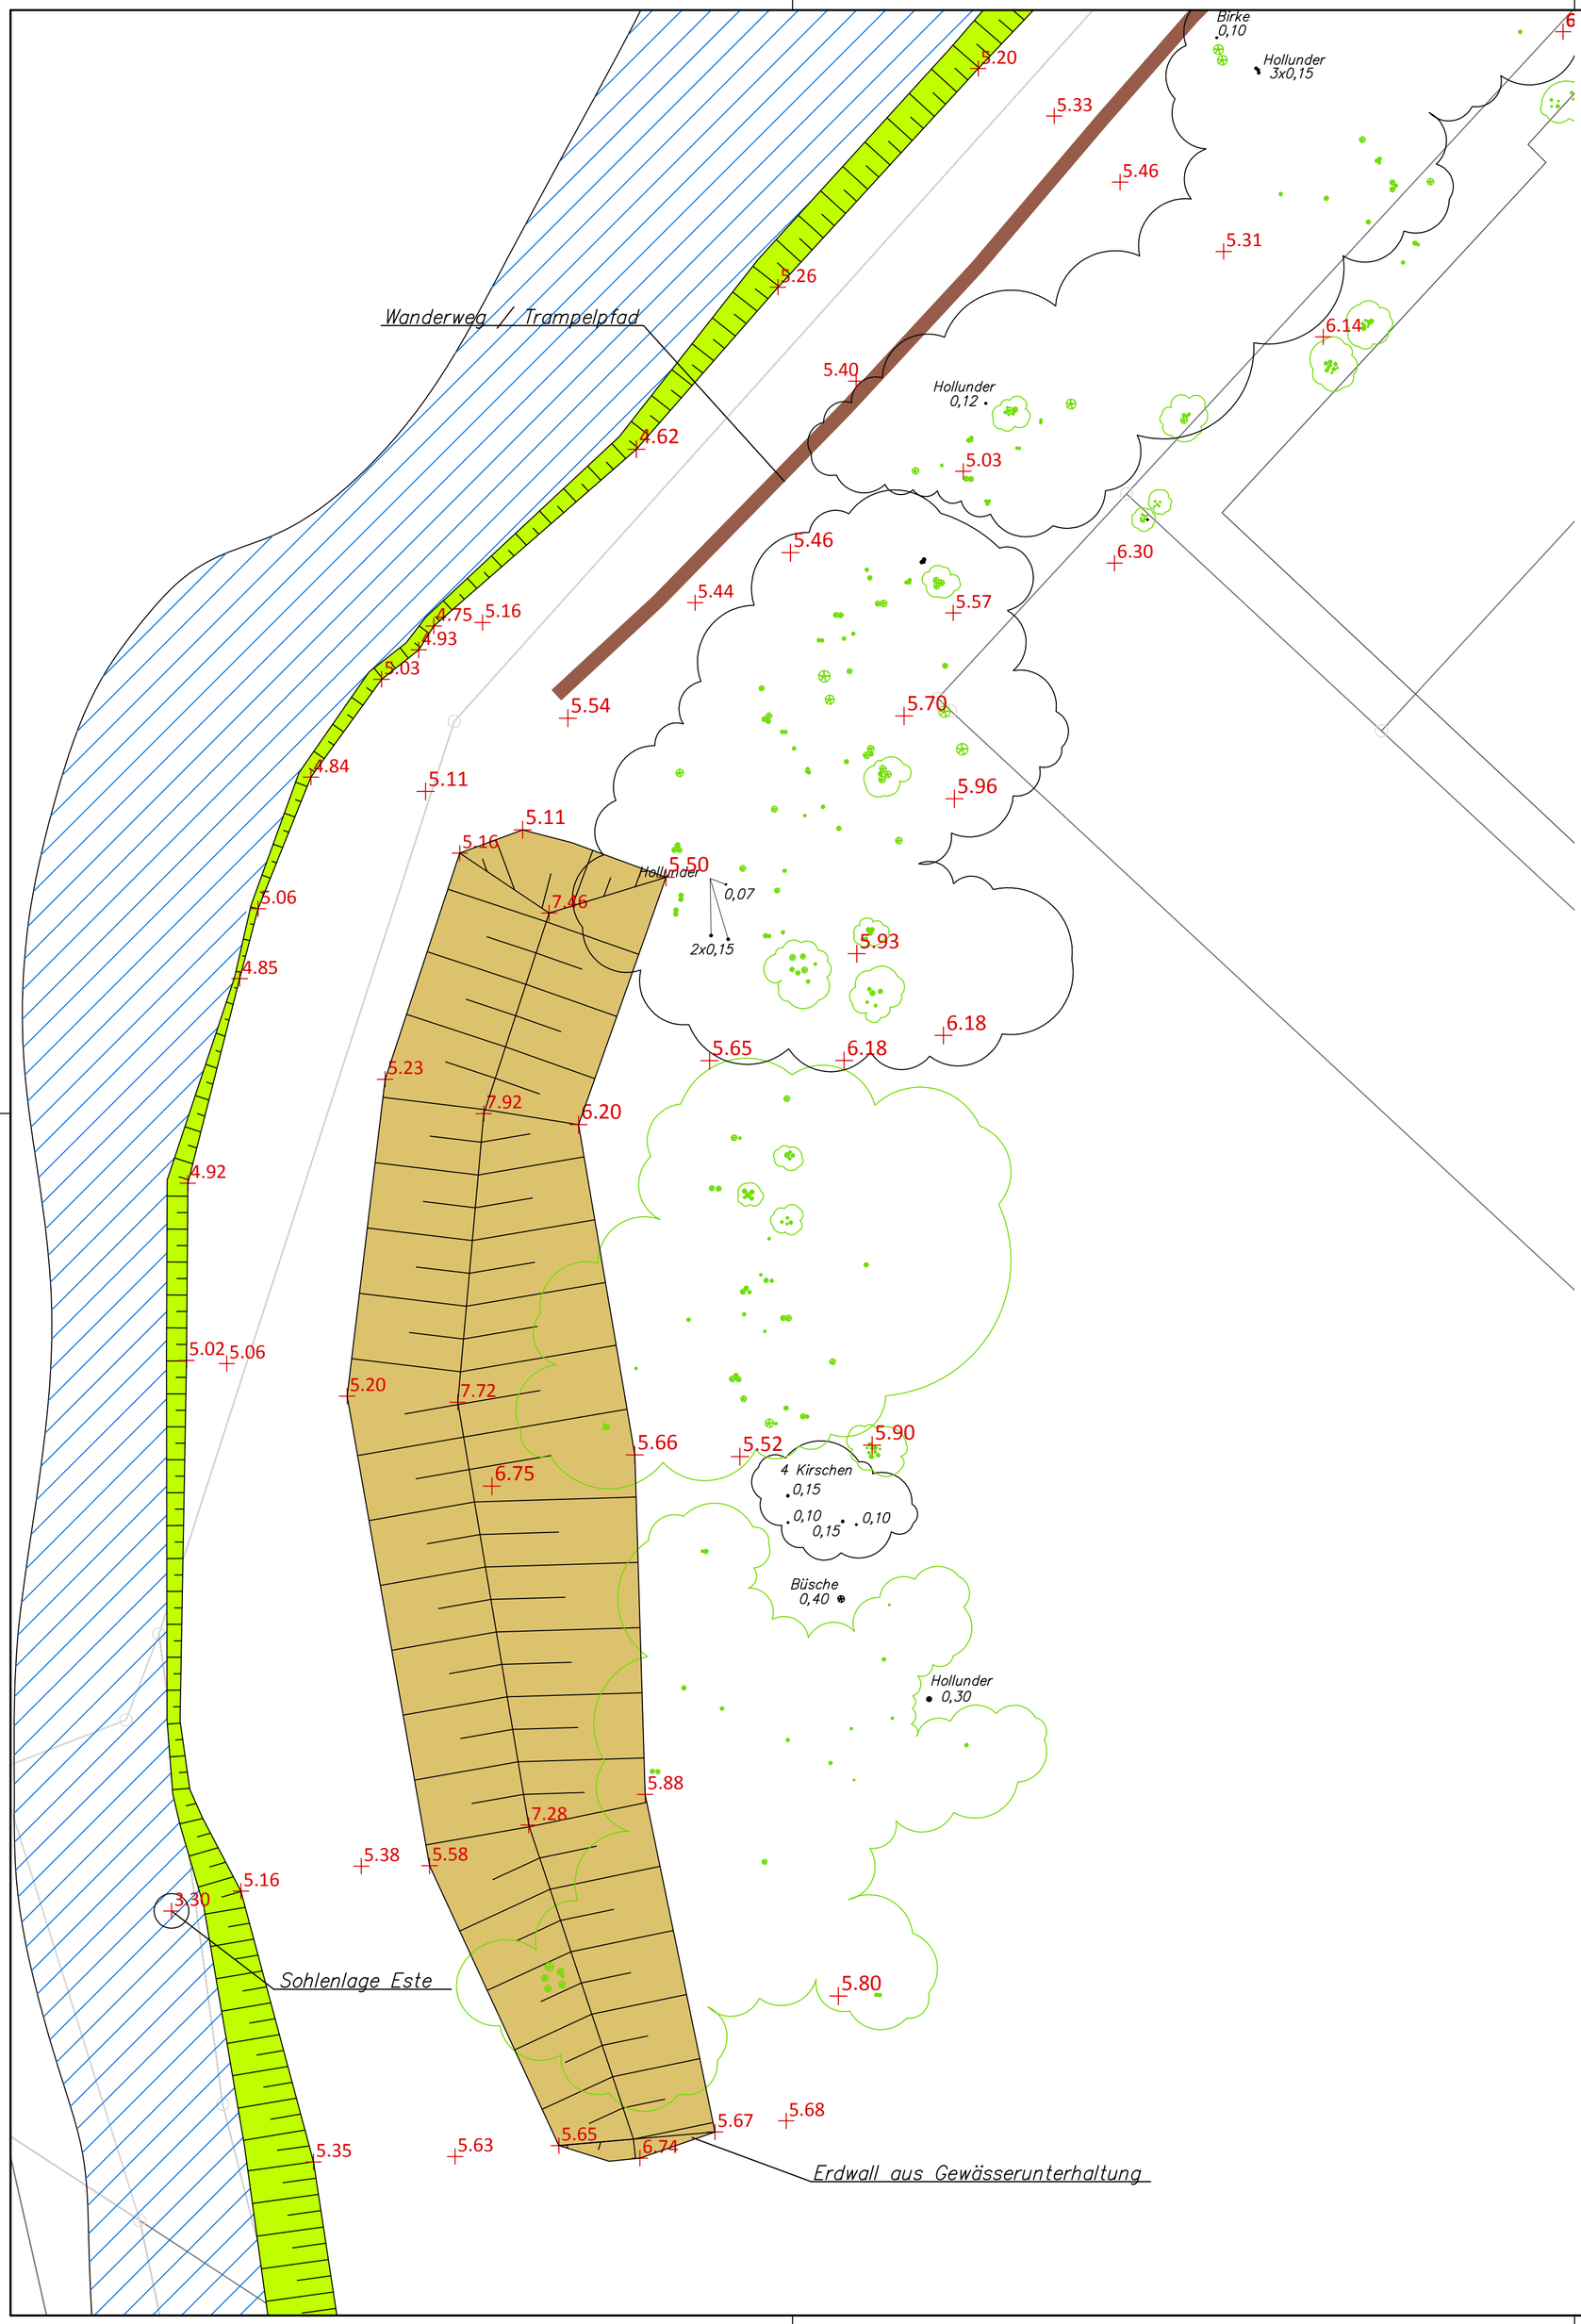

Legende

- Sohle Mühlenteich
- Böschung
- Bewuchs allgemein 0,50 = Durchmesser
- Bewuchs Weiden 0,50 = Durchmesser
- 5.68 Geländehöhe in m+NN

Index	Datum	Änderung	Gezeichnet

Hansestadt Buxtehude

Verbesserung des Hochwasserschutzes an der Este im Innenstadtbereich von Buxtehude

- Antrag auf Planfeststellung -

Herstellung eines Umgehungsgerinnes am ehemaligen Granini-Gelände in Buxtehude

Maßstab		Blatt
1:250	**Lageplan - Bestand**	3.1

Der Auftraggeber / Der Antragsteller

Hansestadt Buxtehude
Bahnhofstraße 7
21614 Buxtehude

Dipl.-Ing. Helmut Heuer-Jungemann
Büro für ökologisch begründeten Wasserbau
Am Masch 10
29559 Nienwohlde

Projektnummer	Zeichnungsnummer	Vermessung	Aufstellungsdatum	Gezeichnet	Bearbeitet	Stand
			25.11.2015	J.-P. Thiele		29.04.2015

Quelle: Auszug aus den Geobasisdaten der Niedersächsischen Vermessungs- und Katasterverwaltung,
© 2013 Landesamt für Geoinformation und Landentwicklung Niedersachsen

UTM-Koordinaten
Zone 32 Band U