



Regelprofil Umgehungsgerinne:

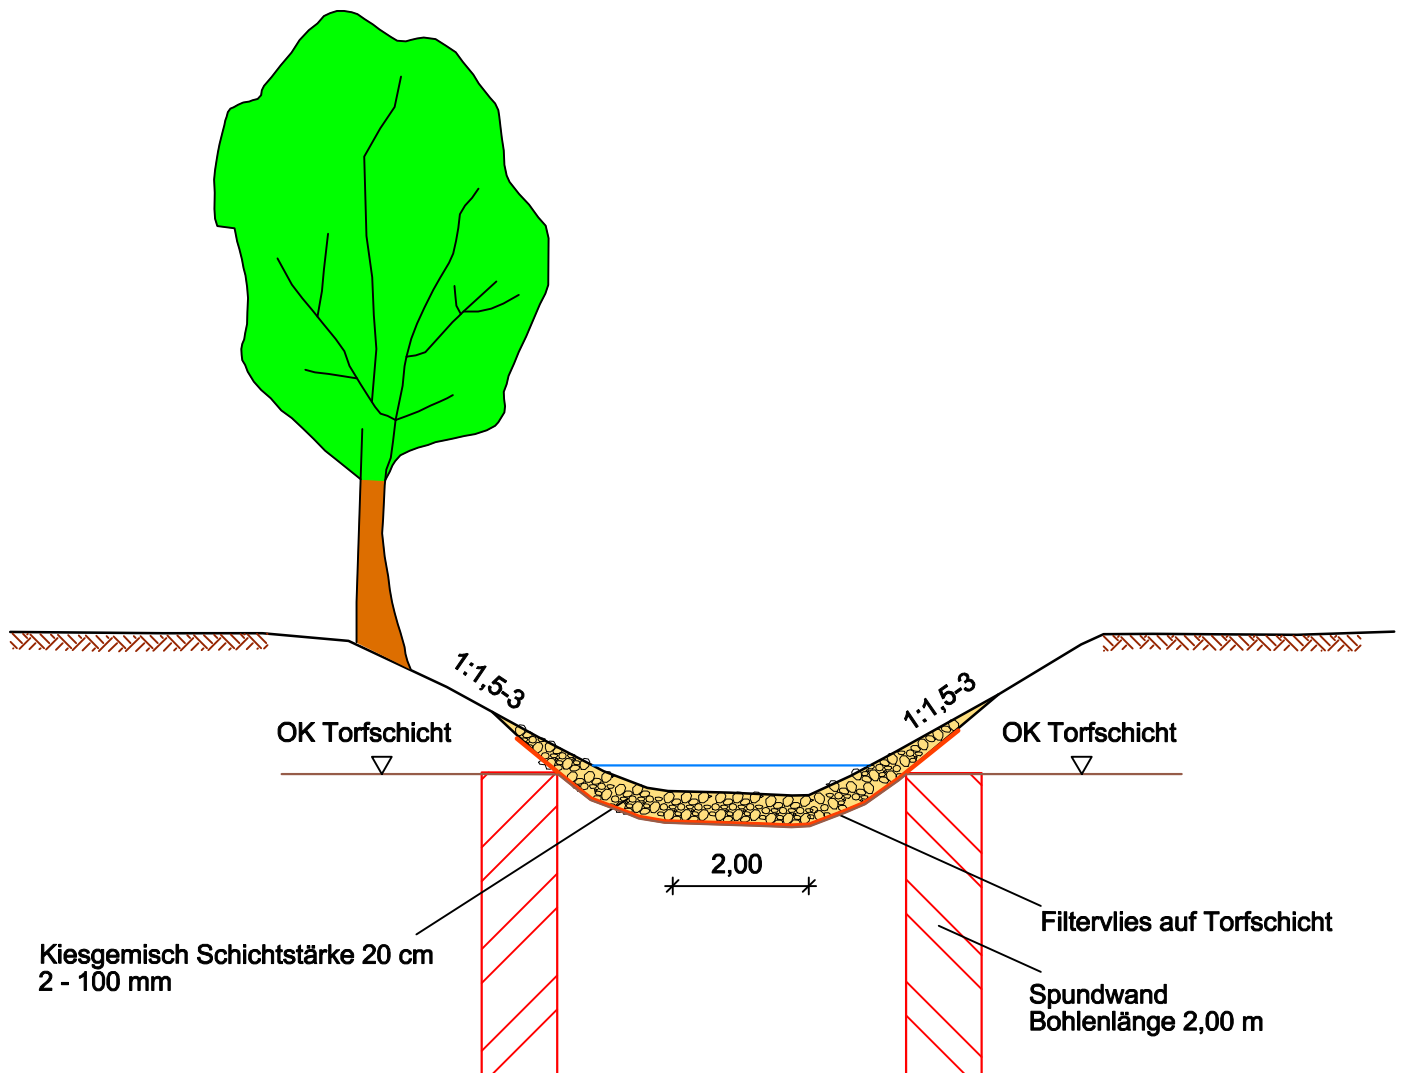

Regelprofil Drosselstrecke:

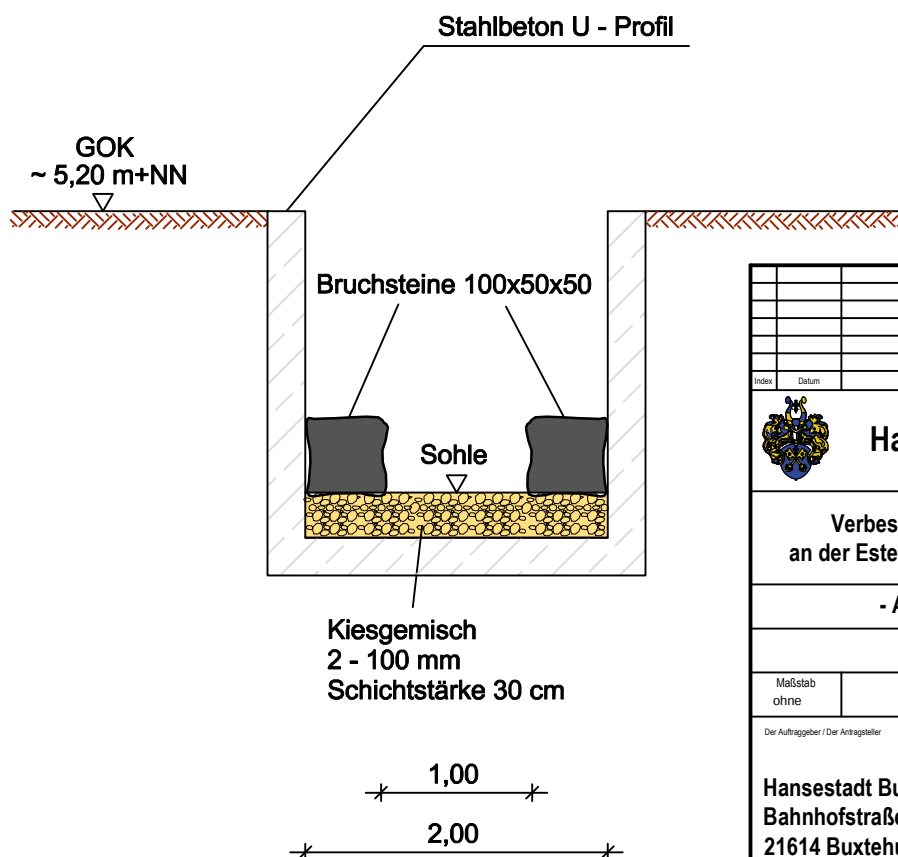

Index	Datum			Änderung				Gezeichnet	
 Hansestadt Buxtehude									
Verbesserung des Hochwasserschutzes an der Este im Innenstadtbereich von Buxtehude									
- Antrag auf Planfeststellung -									
Ersatzmaßnahme 2									
Maßstab ohne		Regelprofile						Blatt 7	
Der Auftraggeber / Der Antragsteller Hansestadt Buxtehude Bahnhofstraße 7 21614 Buxtehude					Dipl.-Ing. Helmut Heuer-Jungemann Büro für ökol. begründeten Wasserbau Am Masch 10 29559 Nienwohlde				
Projektnummer	Zeichnungsnummer	Vermessung	Aufstellungsdatum	Gezeichnet	J.-P. Thiele	Bearbeitet		Stand	29.04.2015