
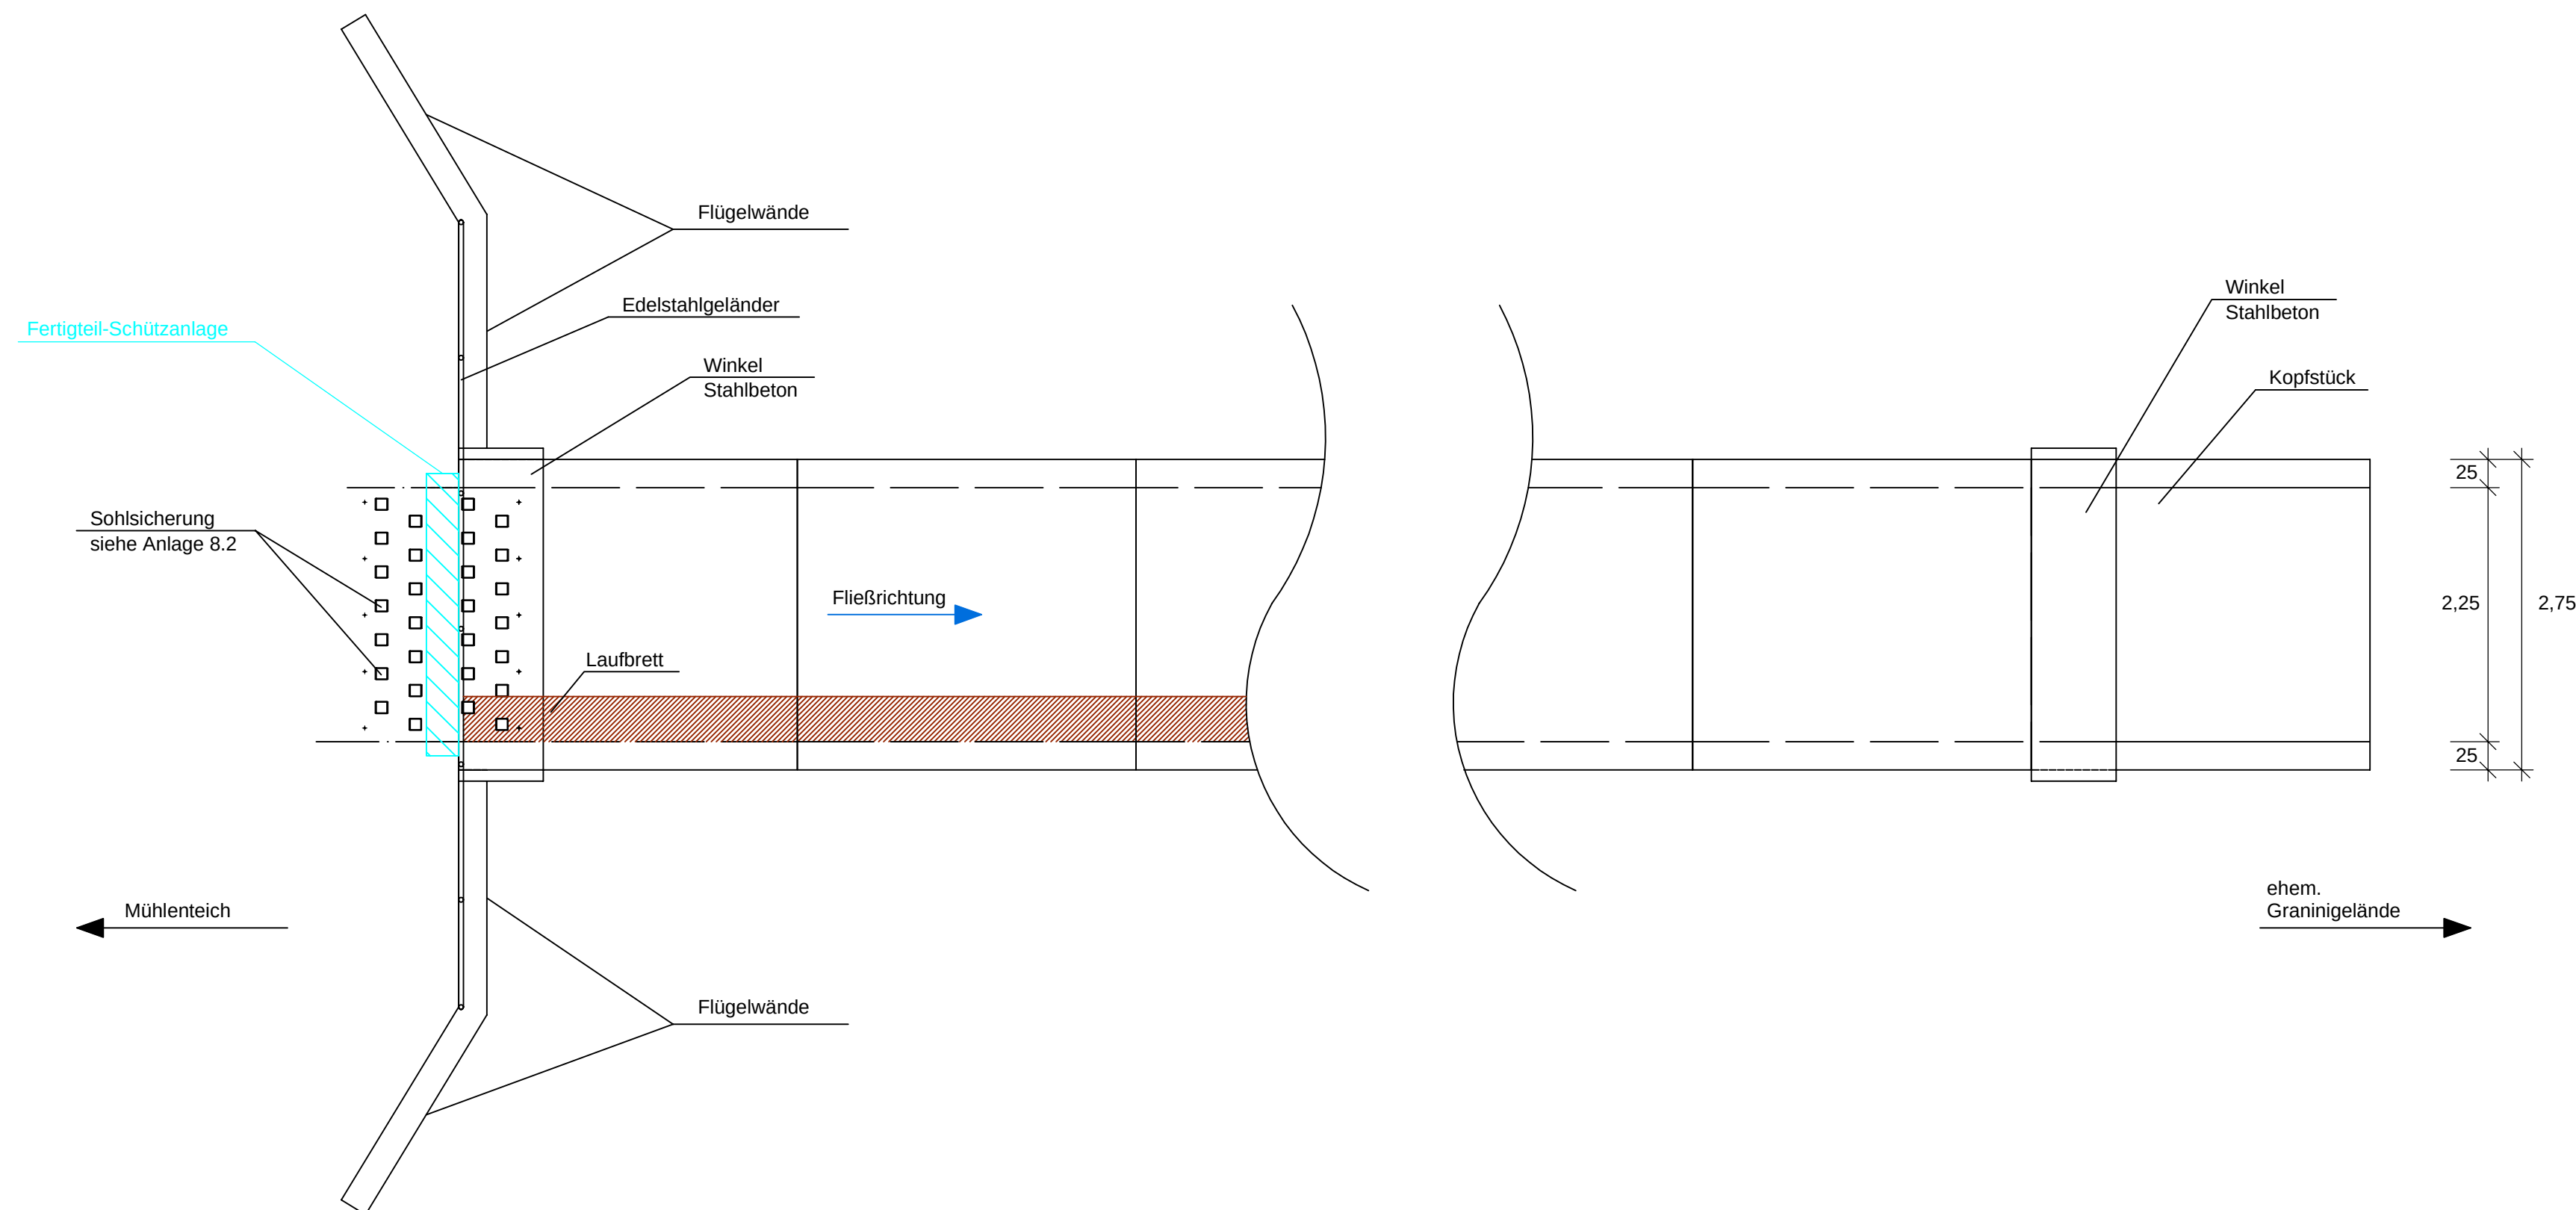
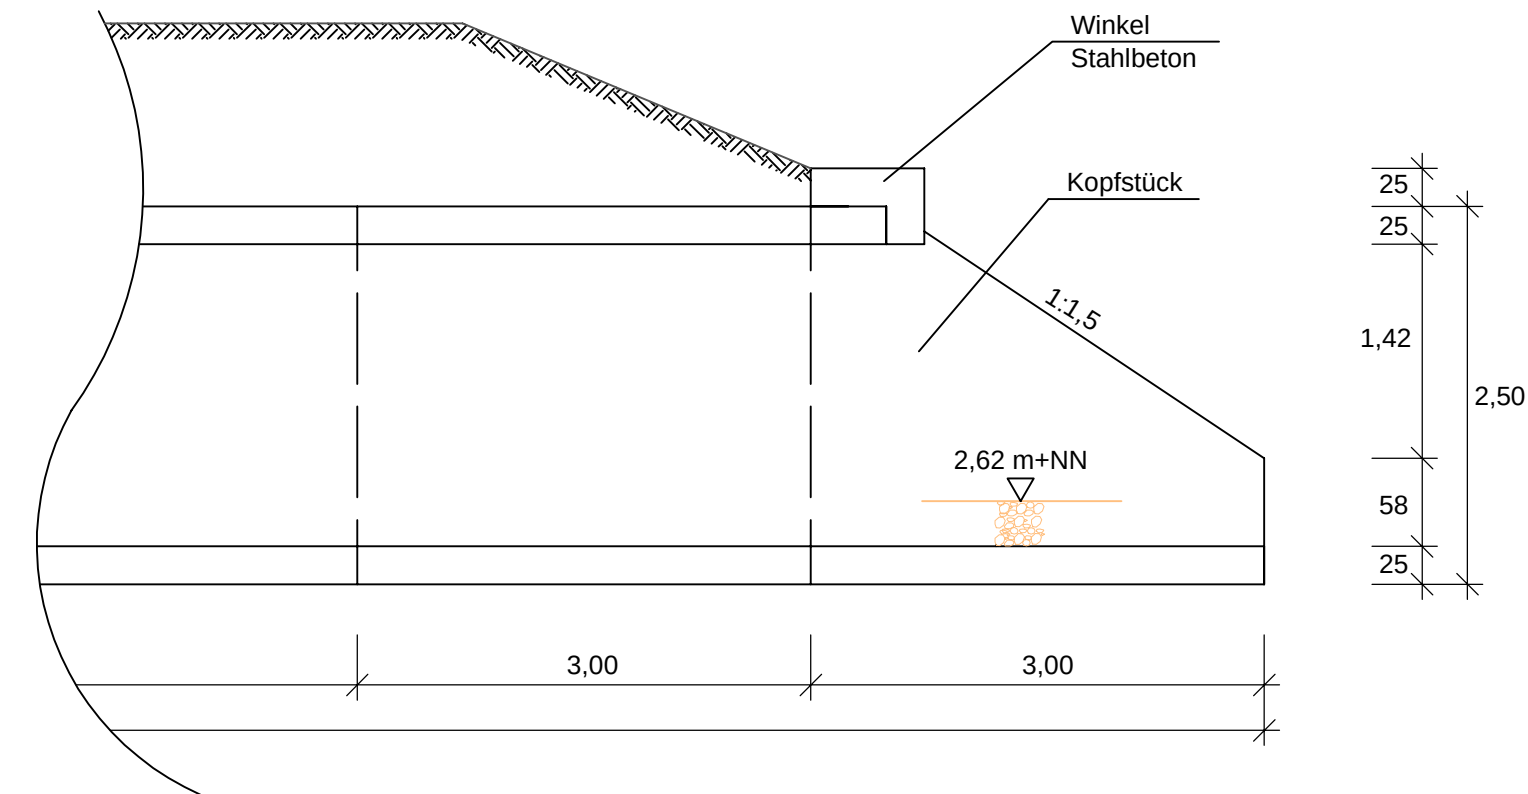


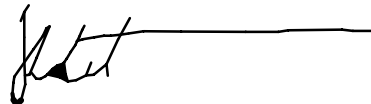

Index	Datum		Änderung					Gezeichnet	
 Hansestadt Buxtehude									
Verbesserung des Hochwasserschutzes an der Este im Innenstadtbereich von Buxtehude									
- Antrag auf Planfeststellung -									
Herstellung eines Umgehungsgerinnes am ehemaligen Granini-Gelände in Buxtehude									
Maßstab 1:50	Detailplan Rechteckdurchlass							Blatt 8.1	
Der Auftraggeber / Der Antragsteller Hansestadt Buxtehude Bahnhofstraße 7 21614 Buxtehude					Dipl.-Ing. Helmut Heuer-Jungemann Büro für ökologisch begründeten Wasserbau Am Masch 10 29559 Nienwohde 				
Projektnummer	Zeichnungsnummer	Vermessung	Aufstellungsdatum 25.11.2014	Gezeichnet J.-P. Thiele	Bearbeitet	Stand 29.04.2015			

Quelle: Auszug aus den Geobasisdaten der Niedersächsischen Vermessungs- und Katasterverwaltung,
© 2013 Landesamt für Geoinformation und Landentwicklung Niedersachsen