


Baumaßnahme
Erweiterung
Sportboothafen Hitzacker (Elbe)

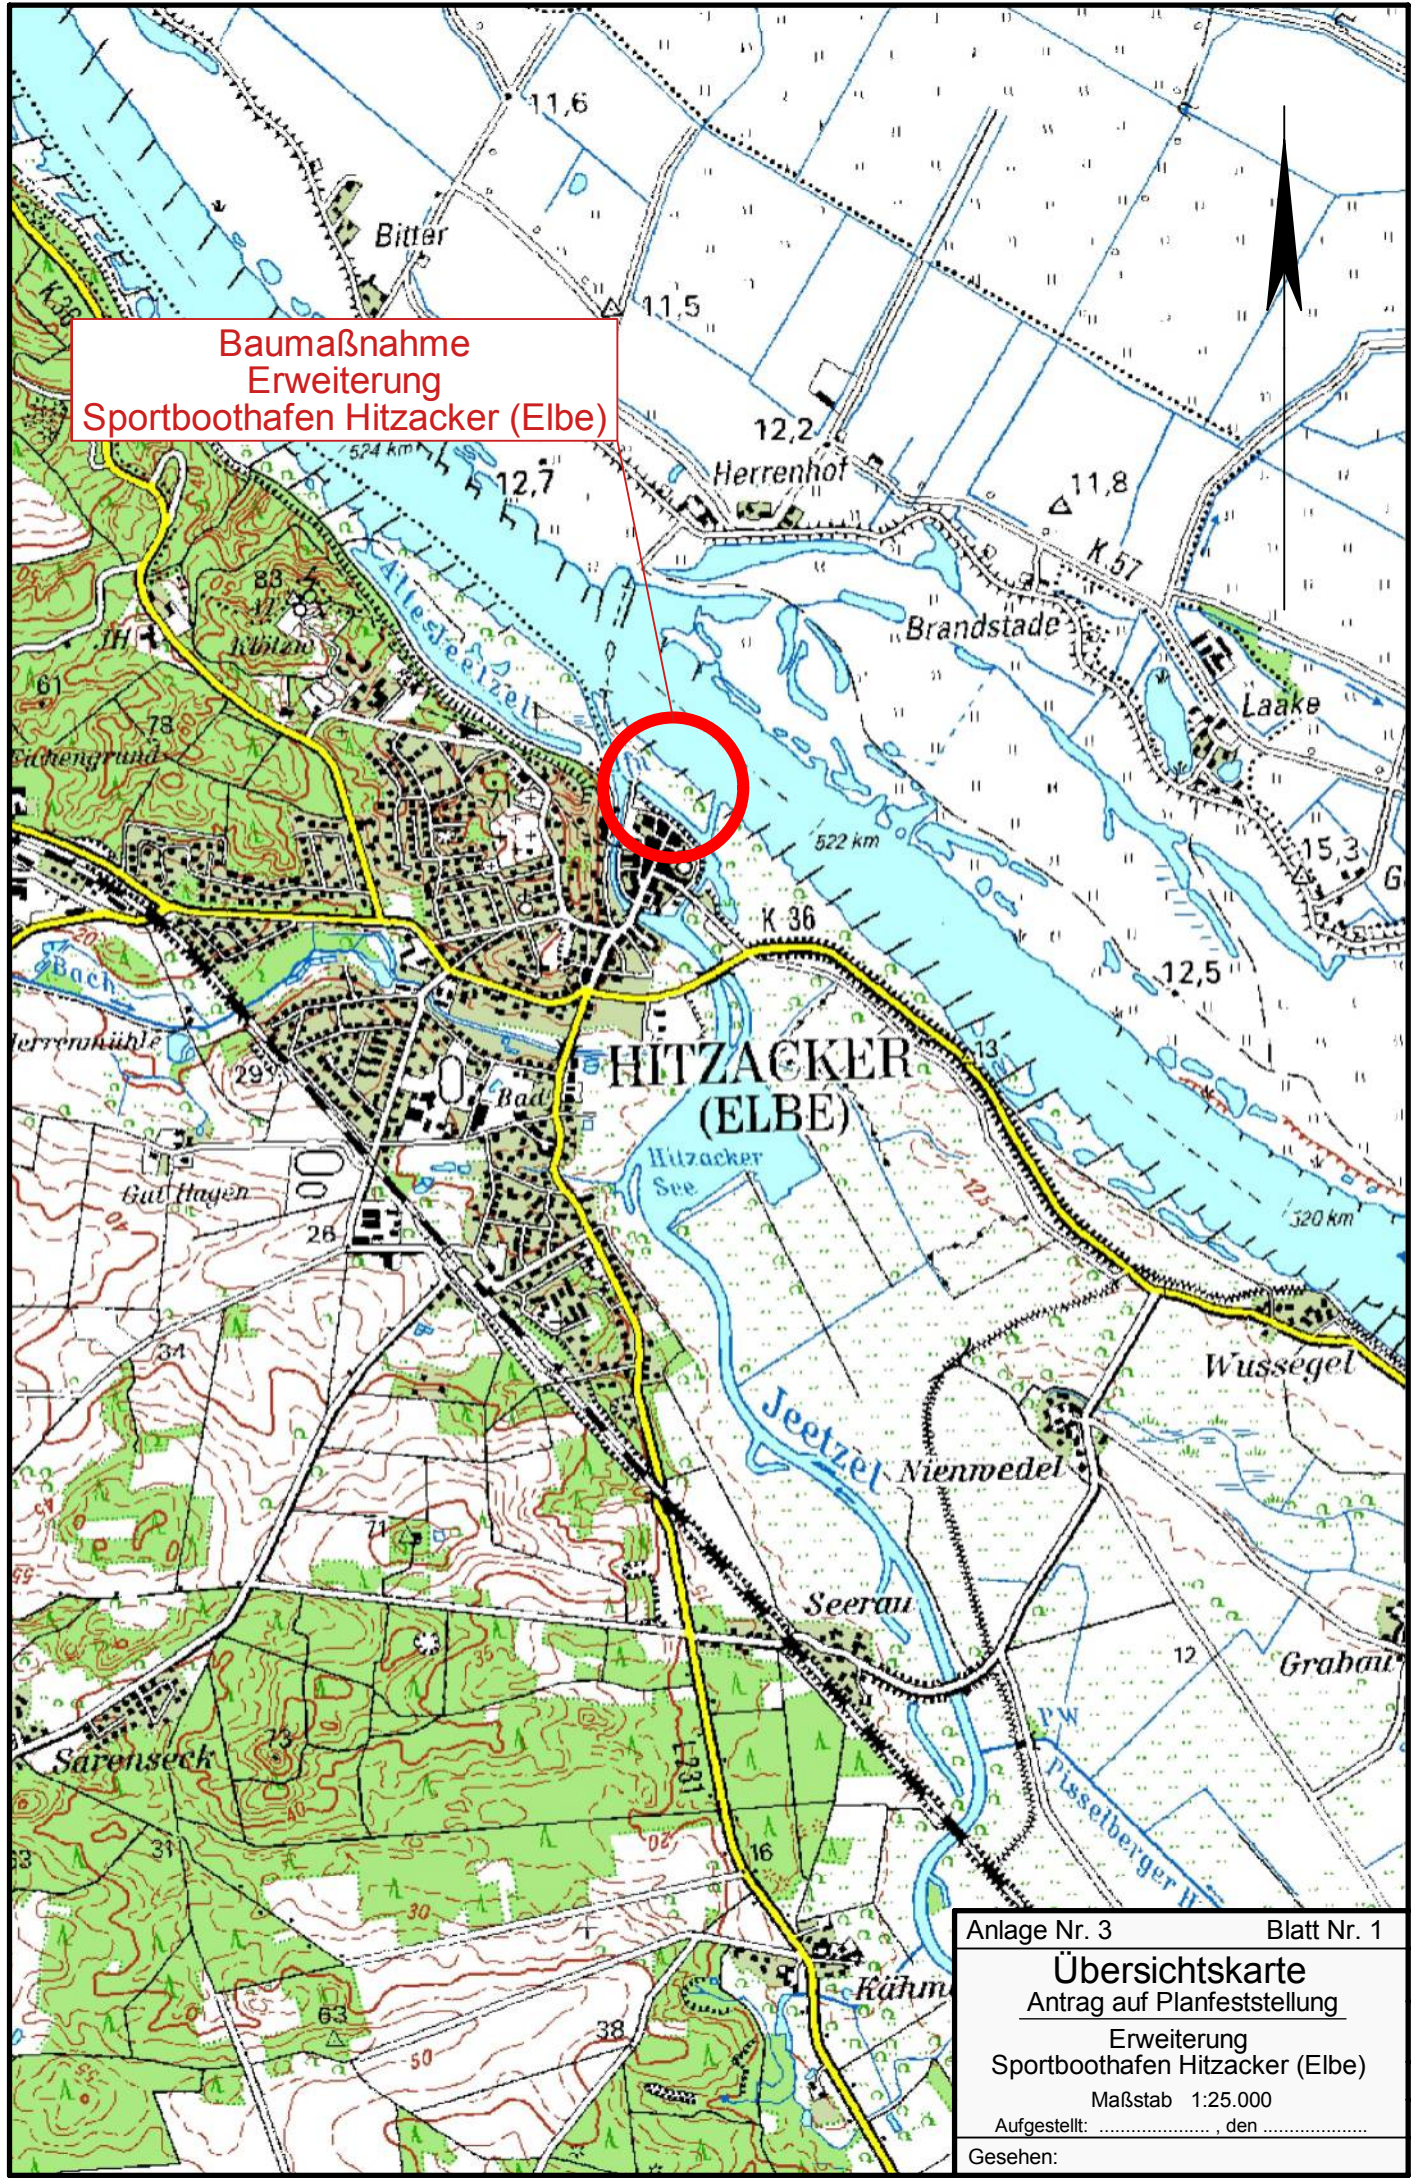

Anlage Nr. 3 Blatt Nr. 1
Übersichtskarte
Antrag auf Planfeststellung
Erweiterung
Sportboothafen Hitzacker (Elbe)
Maßstab 1:25.000
Aufgestellt:, den,
Gesehen: