


Querschnitt Baustraße
bei Station 2+130.000 (Achse Baustraße)

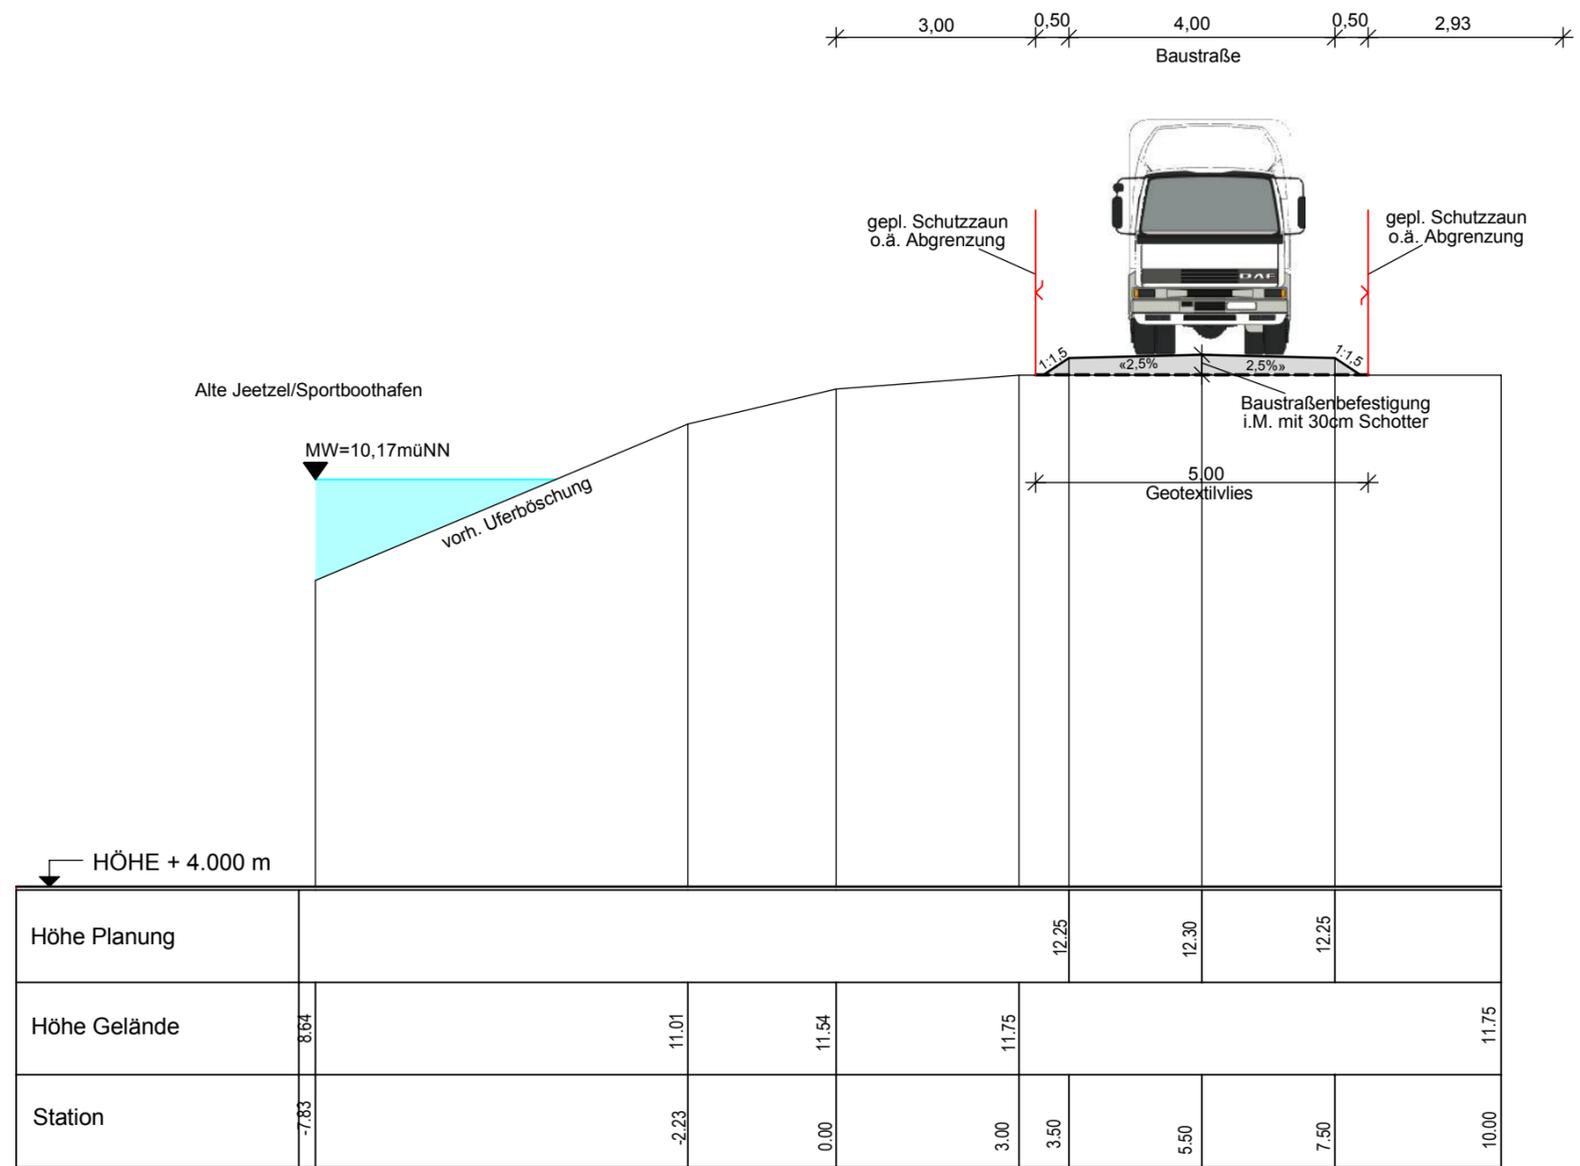

Höhen beziehen sich auf NN

Änderungen									
Nr.	Art der Änderung	Dat.	bearb.	ges.					
1									
2									
3									

Blatt 1 2

Hafen Hitzacker (Elbe) GmbH

Antrag auf Planfeststellung

Anlage Nr. 6.3	Blatt Nr. 1
Zeichnungsnummer 50-TB-618 6.3/1	letzte Änderung 30.08.2013
Blattgröße 480 x 297	Maßstab 1 : 100

Erweiterung Sportboothafen Hitzacker (Elbe)

Querschnitt Baustraße bei Station 2+130.000

Aufgestellt: _____, den _____

Geprüft: _____

Projektbearbeitung:		Datum	Zeichen
INGENIEURBÜRO RAUCHENBERGER GmbH			
Heinz-Kollan-Straße 1, 29451 Dannenberg, Tel.: 05861/9995-0	bearbeitet:	03.06.2012	Be
Fax: 05861/2872, E-Mail: info@IBRauchenberger.de	gezeichnet:	06.06.2012	Tim
	geprüft:	30.08.2013	Ha