


Querschnitt temporärer Damm
bei Station 2+014.000 (Achse Baustraße)

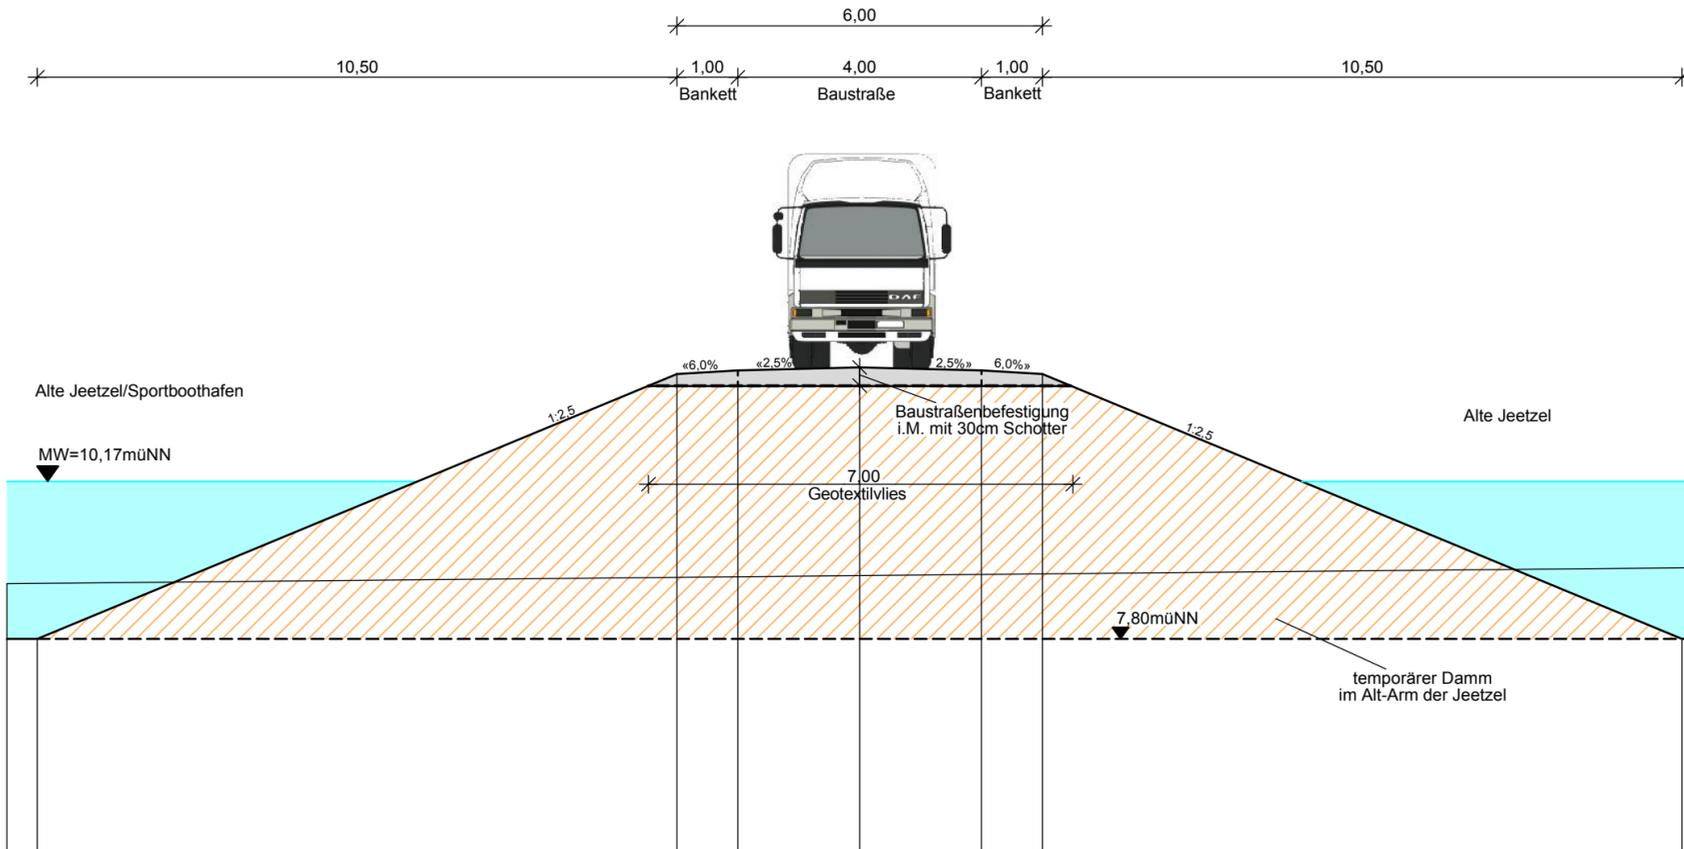

Höhe Planung	7.80			11.94	12.00	12.05	12.00	11.94	7.80
Höhe Gelände	8.48				8.59				8.74
Station	-14.00	-13.50		-3.00	-2.00	0.00	2.00	3.00	13.50 14.00

Höhen beziehen sich auf NN

Änderungen									
Nr.	Art der Änderung	Dat.	bearb.	ges.					
1									
2									
3									

Blatt 1 2

Hafen Hitzacker (Elbe) GmbH

Antrag auf Planfeststellung

Anlage Nr. 6.3	Blatt Nr. 2
Zeichnungsnummer 50-TB-618 6.3/2	letzte Änderung 25.03.2014
Blattgröße 570 x 297	Maßstab 1 : 100

Erweiterung Sportboothafen Hitzacker (Elbe)

Querschnitt tempor. Damm bei Station 2+014.000

Aufgestellt: _____, den _____

Geprüft: _____

Projektbearbeitung:	Datum	Zeichen
INGENIEURBÜRO RAUCHENBERGER GmbH	bearbeitet: 17.03.2014	Be
Heinz-Kollan-Straße 1, 29451 Dannenberg, Tel.: 05861/9995-0	gezeichnet: 19.03.2014	Tim
Fax: 05861/2872, E-Mail: info@IBRauchenberger.de	geprüft: 25.03.2014	Ha