



Schema Bodenmanagement Erdarbeiten (allgemein)
(im Bereich Stat. 0+250.000 der Gewässerachse Alte Jeetzel)

Gewässerachse Alte Jeetzel


1. Aufstellung Bauzaun zur Abgrenzung der Zwischenlagerfläche

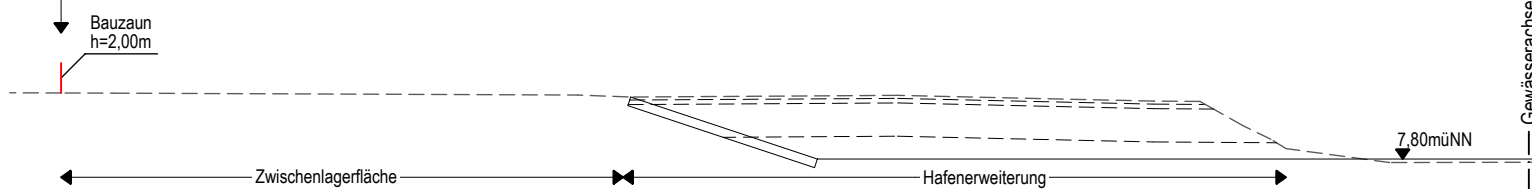


2. Abtrag Oberboden > Z2 - ca. 2.400m³, d=0,00-0,20m, im Bereich der Hafenerweiterung, Abfuhr zur Entsorgung (Deponie)

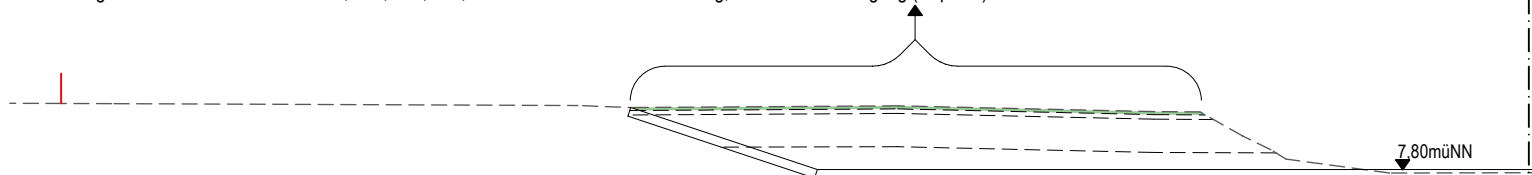


3. Abtrag Boden Z2 - ca. 3.600m³, d=0,20-0,50m im Bereich der Hafenerweiterung, Einbau in Geländeaufhöhung im Gewerbegebiet Meudelfitz, Einbau Geotextilvlies auf Zwischenlagerfläche

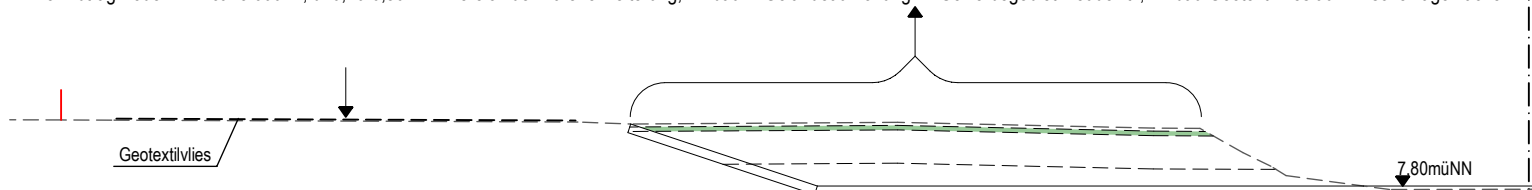


4. Abtrag Boden Z1 - ca. 22.000m³, d=0,50-2,70m im Bereich der Hafenerweiterung (wasserstandsabhängig Naßbaggerung und Zwischenlagerung auf Geotextilvlies), Abfuhr zur weiteren Verwertung

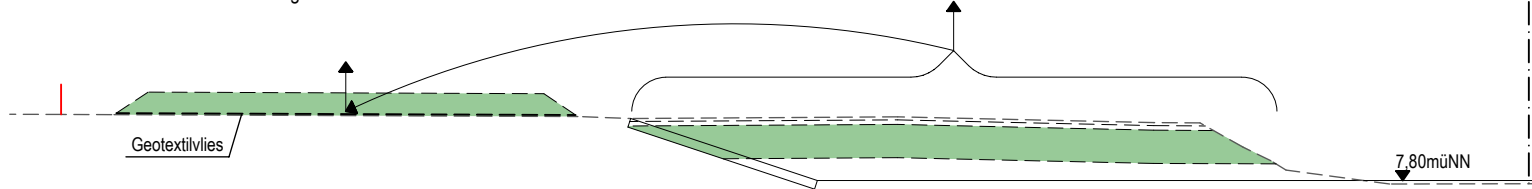


5. Abtrag Boden Z0 - ca. 15.000m³, d=2,70-4,20m im Bereich der Hafenerweiterung (wasserstandsabhängig Naßbaggerung und Zwischenlagerung auf Geotextilvlies), Abfuhr zur weiteren Verwertung

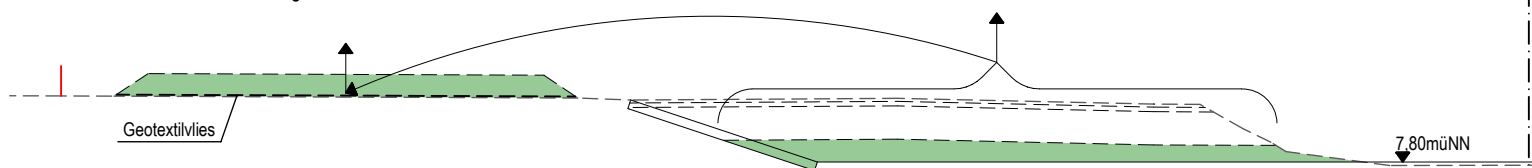

6. Herstellung Böschungsbefestigung, Aufnehmen der Vliesabdeckung der Zwischenlagerfläche

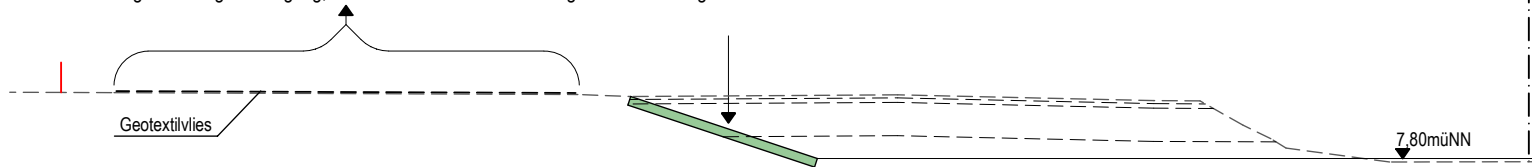

7. Demontage Bauzaun, Herrichtung und Ansaat der Zwischenlagerfläche

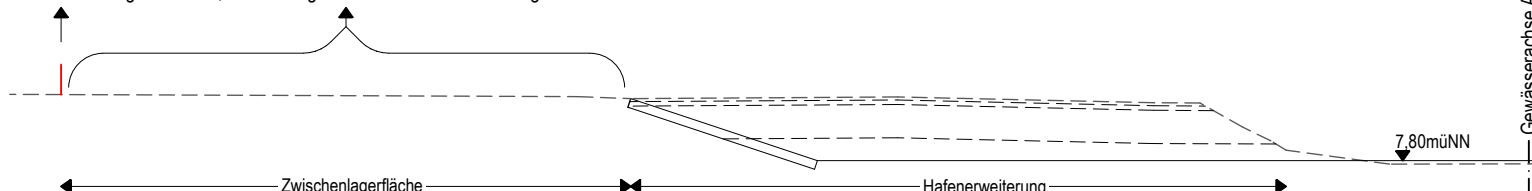

Gewässerachse Alte Jeetzel

Geländeaufhöhung des Grundstückes (Gemarkung Hitzacker, Flur 14, Flurstück 6/72) im Gewerbegebiet Meudelfitz
Schema Bodenmanagement bei der Herstellung der Berme in der Hafenzufahrt siehe Anlage 6.2, Blatt Nr. 1

Höhen beziehen sich auf NN

Änderungen

Nr.	Art der Änderung	Dat.	bearb.	ges.					
1	Änderung Bodenmanagement	25.03.14	Tim	Be					
2									
3									

Blatt 1 2

Hafen Hitzacker (Elbe) GmbH

Antrag auf Planfeststellung

Anlage Nr. 8.2	Blatt Nr. 2
Zeichnungsnummer 50-TB-618 8.2/2	letzte Änderung 25.03.2014
Blattgröße 420 x 297	Maßstab 1 : 500

Erweiterung Sportboothafen Hitzacker (Elbe)

**Schema
Bodenmanagement Erdarbeiten**

Aufgestellt: _____, den _____

Geprüft: _____

Projektbearbeitung:
INGENIEURBÜRO RAUCHENBERGER GmbH
Heinz-Kollan-Straße 1, 29451 Dannenberg, Tel.: 05861/9995-0
Fax: 05861/2872, E-Mail: info@IBRauchenberger.de

	Datum	Zeichen
bearbeitet:	03.02.2012	Be
gezeichnet:	06.02.2012	Tim
geprüft:	30.08.2013	Ha